

Holme Kanal Bilag 13

Restaureringsprojekt

Opmåling af Holme Kanal, feb. 2014

Medianmax, scenarie Holme Kanal M 18

— Medianmax, scenarie Holme Kanal M 18


— Terræn Højre

— Terræn venstre

— Bund

— Ber. Bund

Kote i m DVR90 1:50

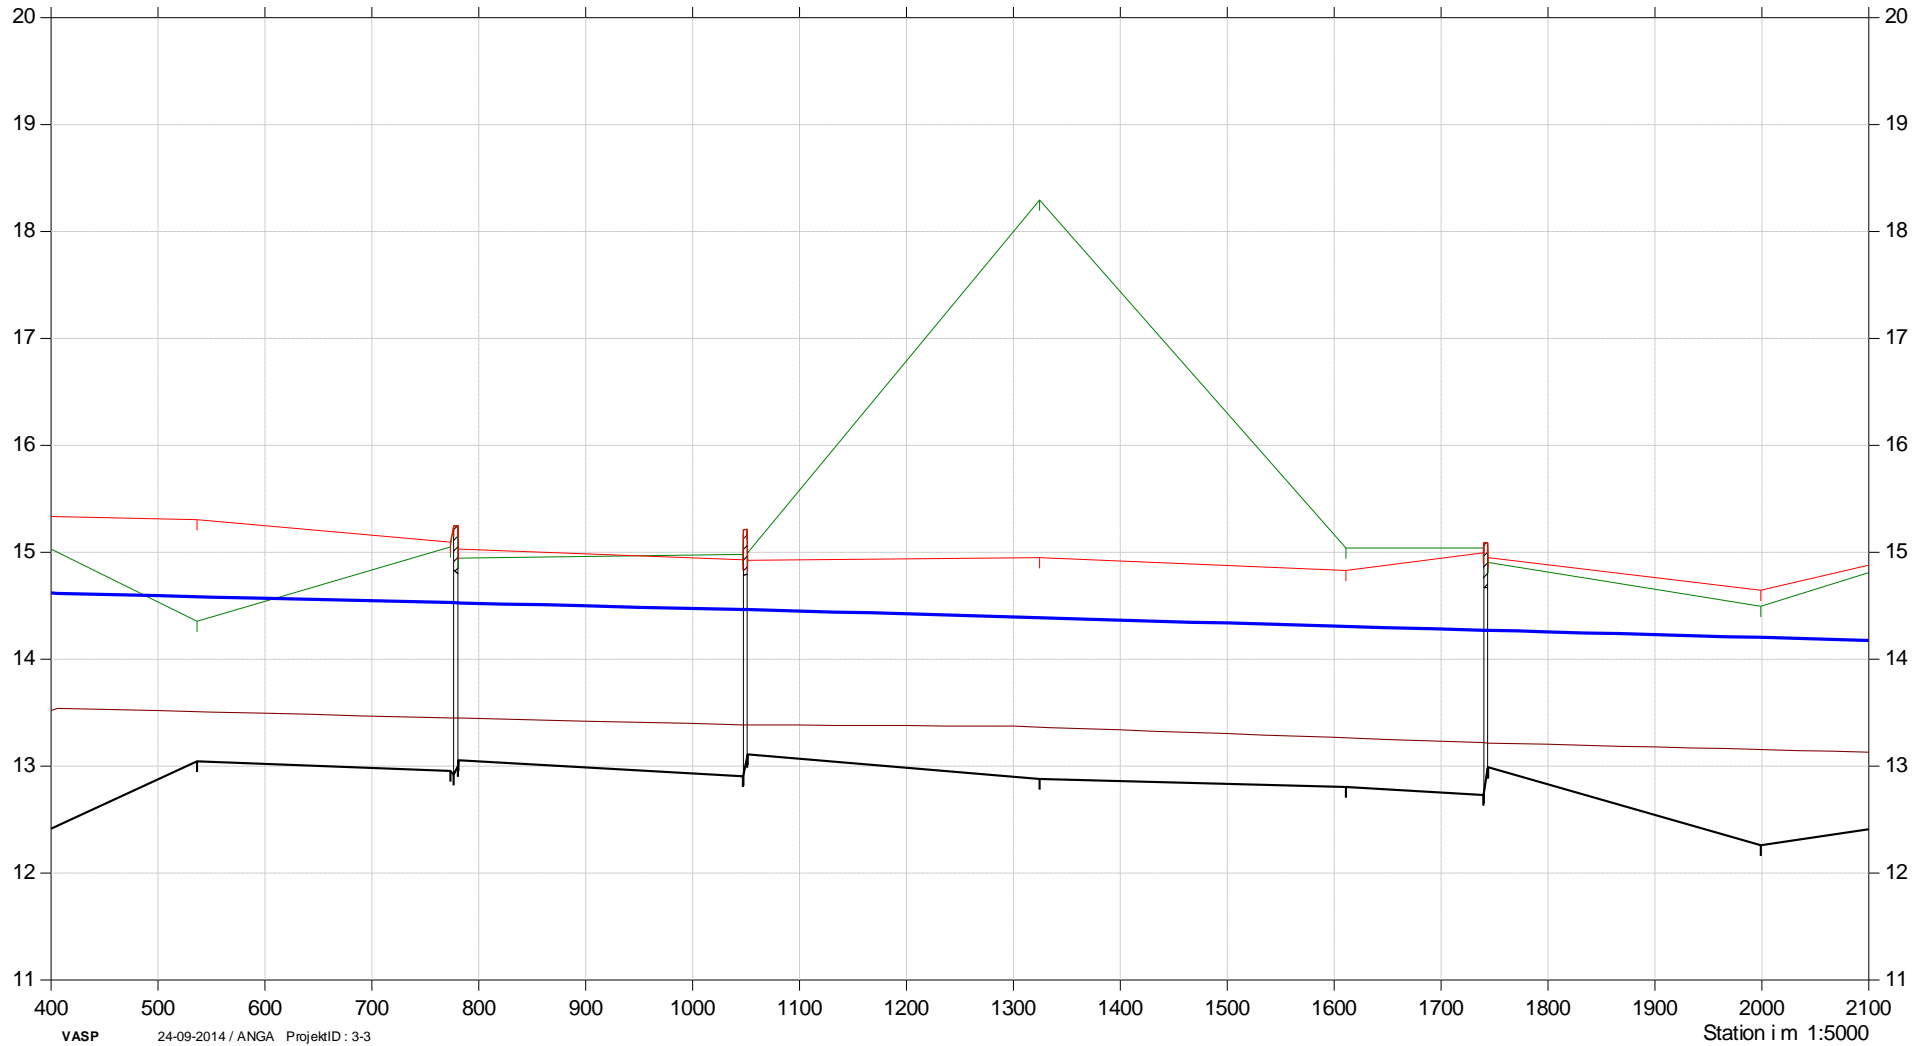

Holme Kanal

Restaureringsprojekt

Opmåling af Holme Kanal, feb. 2014

Medianmax, scenarie Holme Kanal M 18

— Medianmax, scenarie Holme Kanal M 18


— Terræn Højre

— Terræn venstre

— Bund

— Ber. Bund

Kote i m DVR90 1:50

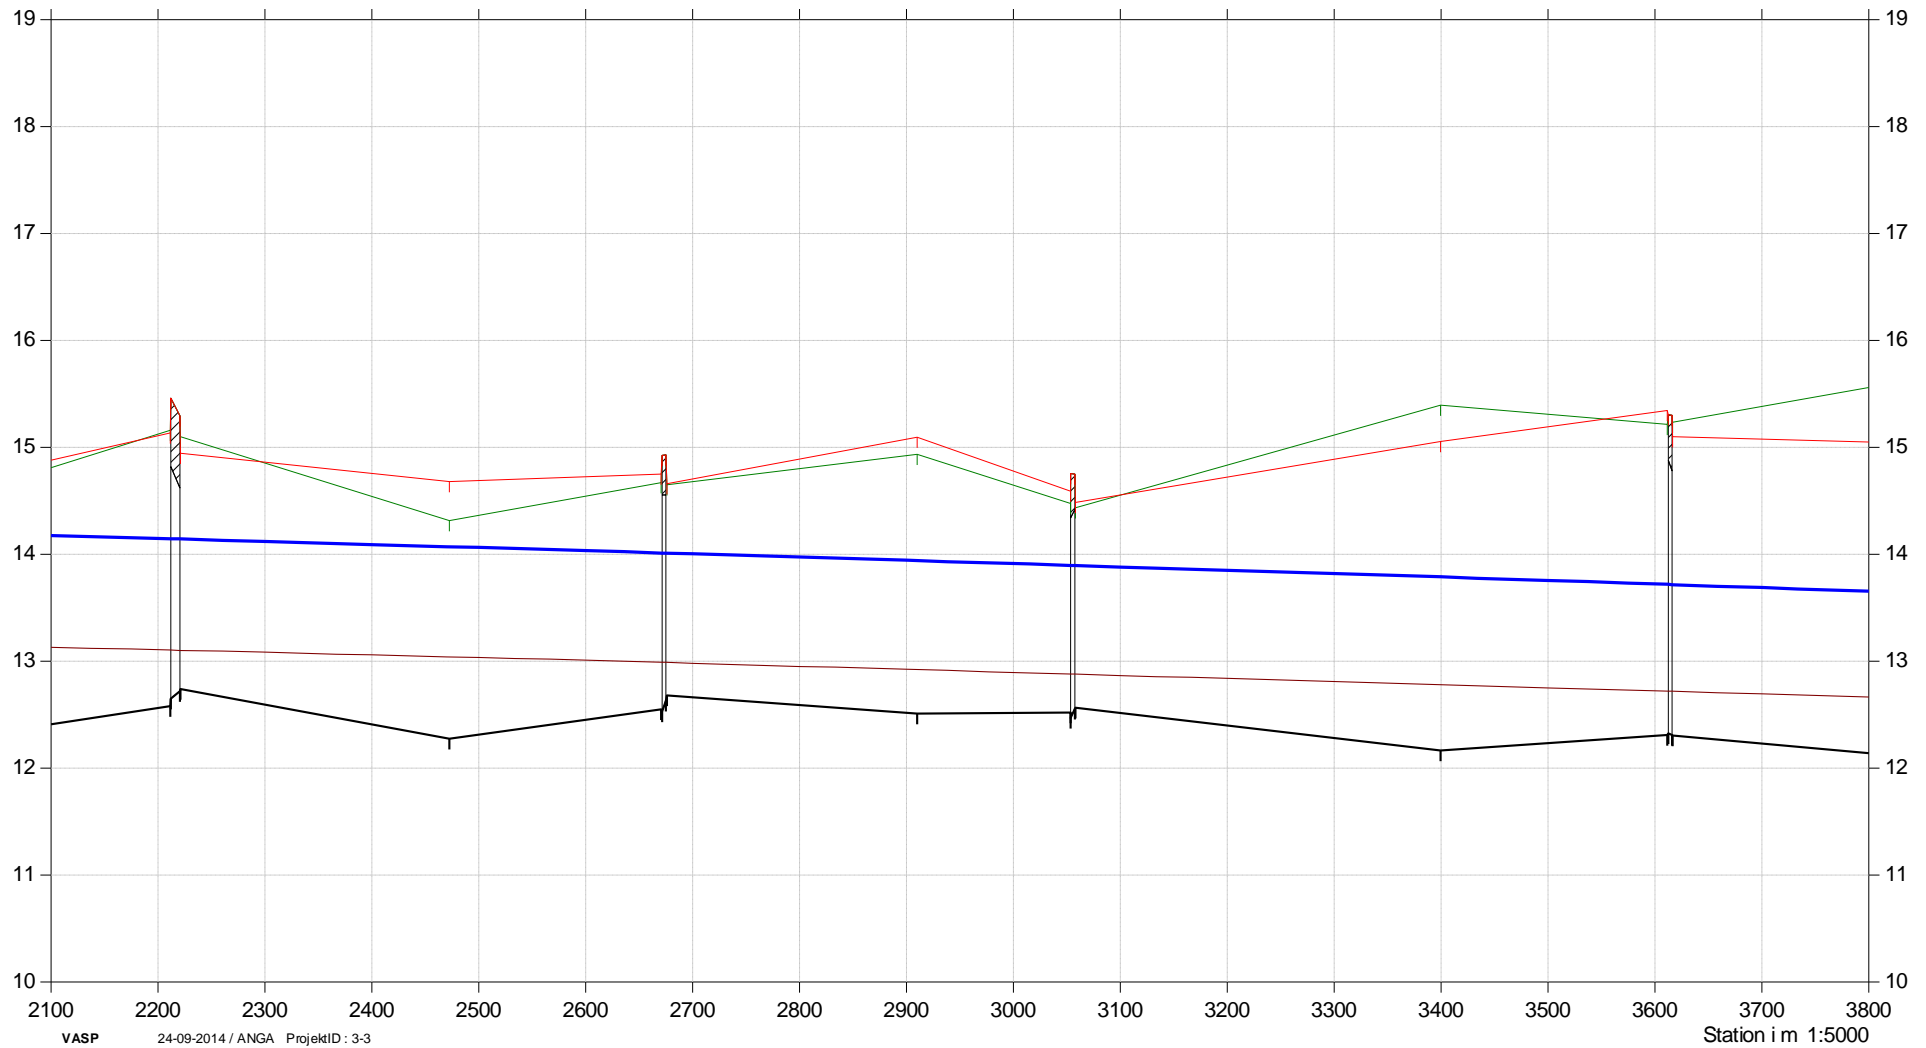

Holme Kanal

Restaureringsprojekt

Opmåling af Holme Kanal, feb. 2014

Medianmax, scenarie Holme Kanal M 18

Medianmax, scenarie Holme Kanal M 18


Terræn Højre

Terræn venstre

Bund

Ber. Bund

Kote i m DVR90 1:50

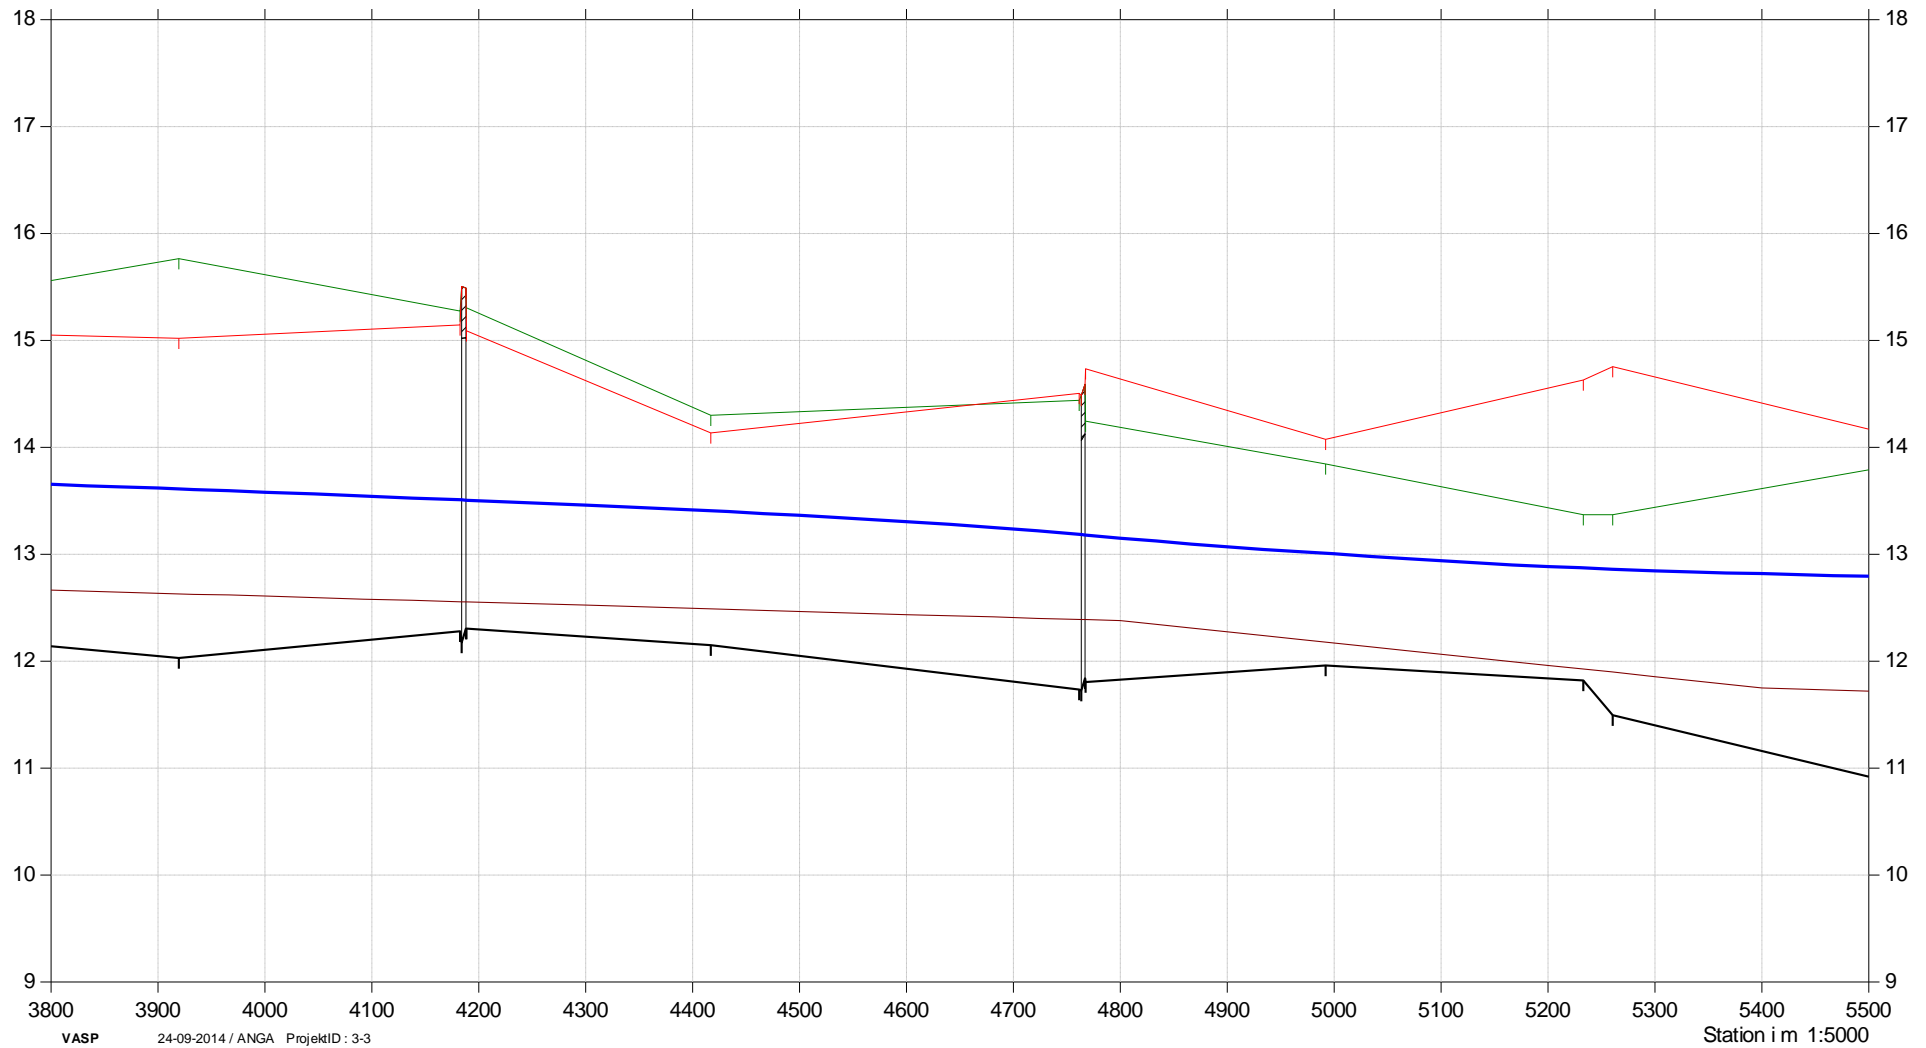

Holme Kanal

Restaureringsprojekt

Opmåling af Holme Kanal, feb. 2014

Medianmax, scenarie Holme Kanal M 18

— Medianmax, scenarie Holme Kanal M 18

— Terræn Højre

— Terræn venstre

— Bund

— Ber. Bund

Kote i m DVR90 1:50

