

Holme Kanal Bilag 14

Restaureringsprojekt

Opmåling af Holme Kanal, feb. 2014

Medianmin, scenarie Holme Kanal M10

Medianmin, scenarie Holme Kanal M10


Terræn Højre

Terræn venstre

Bund

Ber. Bund

Kote i m DVR90 1:50

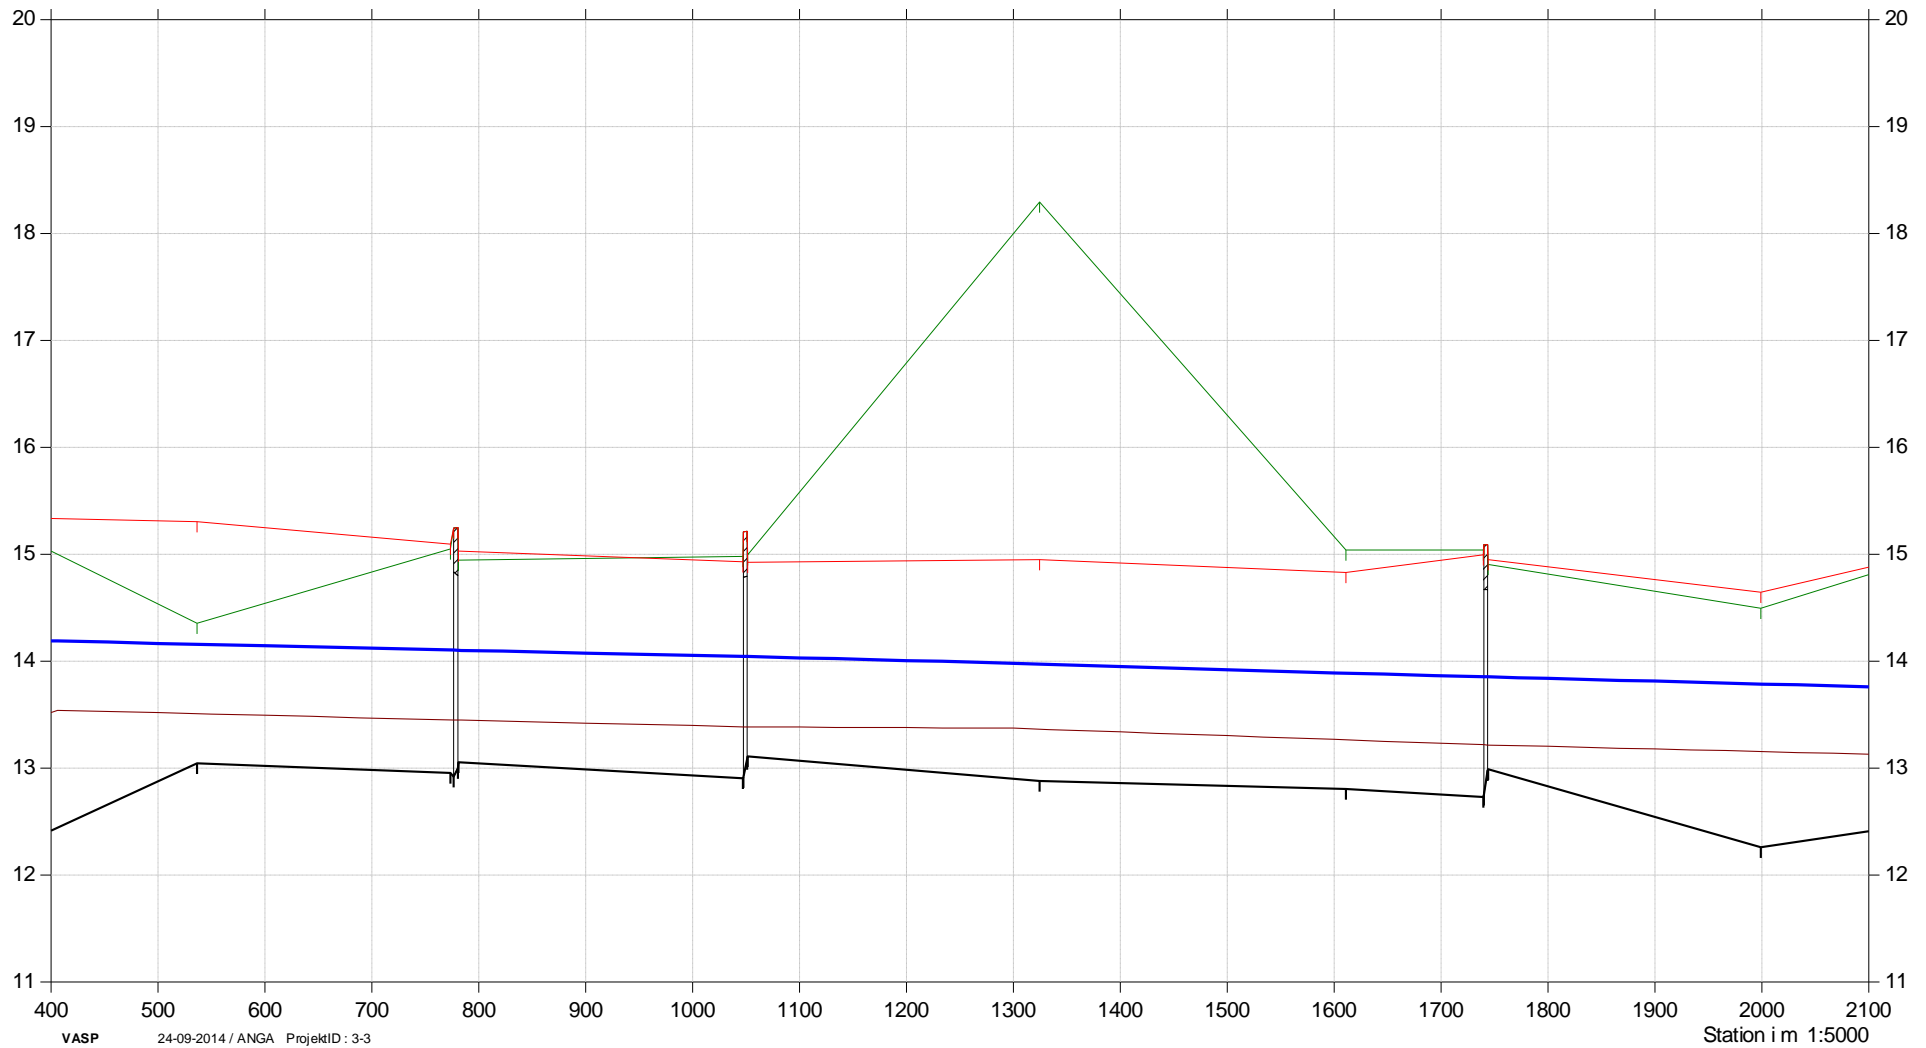

Holme Kanal

Restaureringsprojekt

Opmåling af Holme Kanal, feb. 2014

Medianmin, scenarie Holme Kanal M10

Medianmin, scenarie Holme Kanal M10


Terræn Højre

Terræn venstre

Bund

Ber. Bund

Kote i m DVR90 1:50

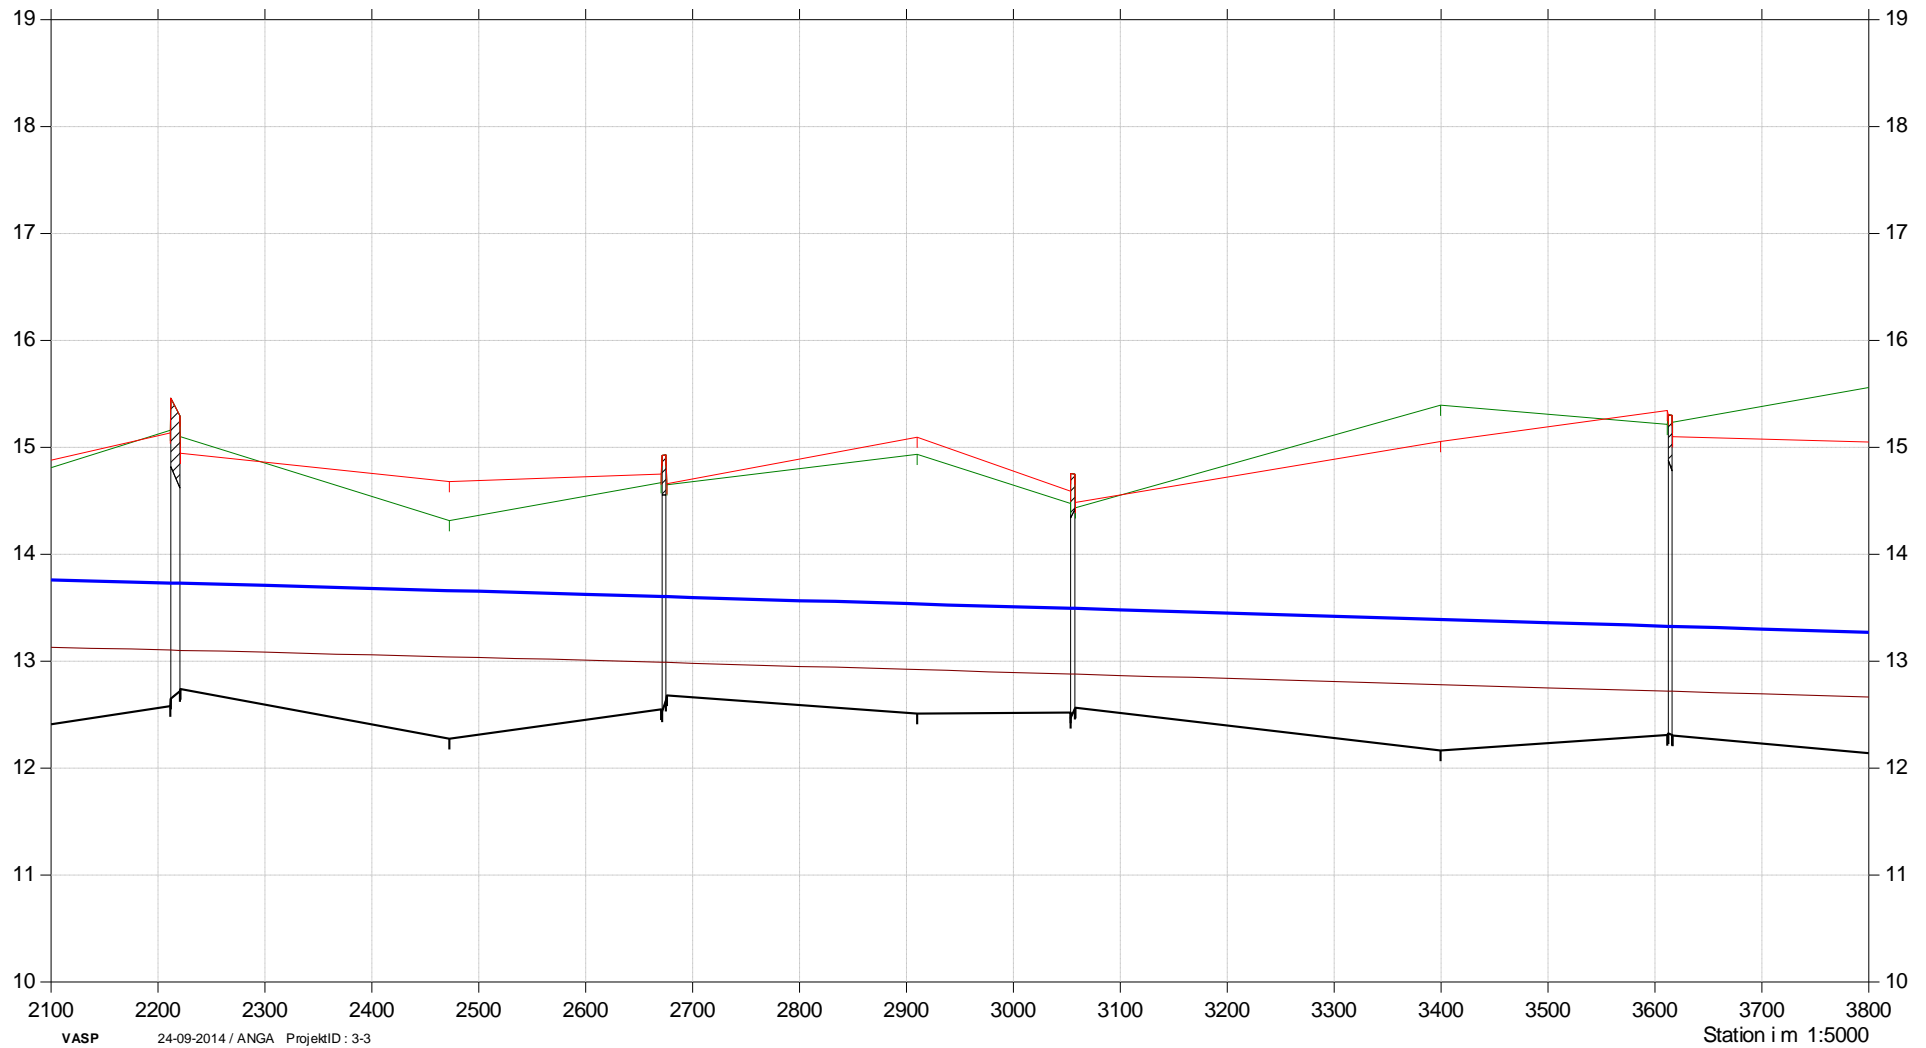

Holme Kanal

Restaureringsprojekt

Opmåling af Holme Kanal, feb. 2014

Medianmin, scenarie Holme Kanal M10

Medianmin, scenarie Holme Kanal M10


Terræn Højre

Terræn venstre

Bund

Ber. Bund

Kote i m DVR90 1:50

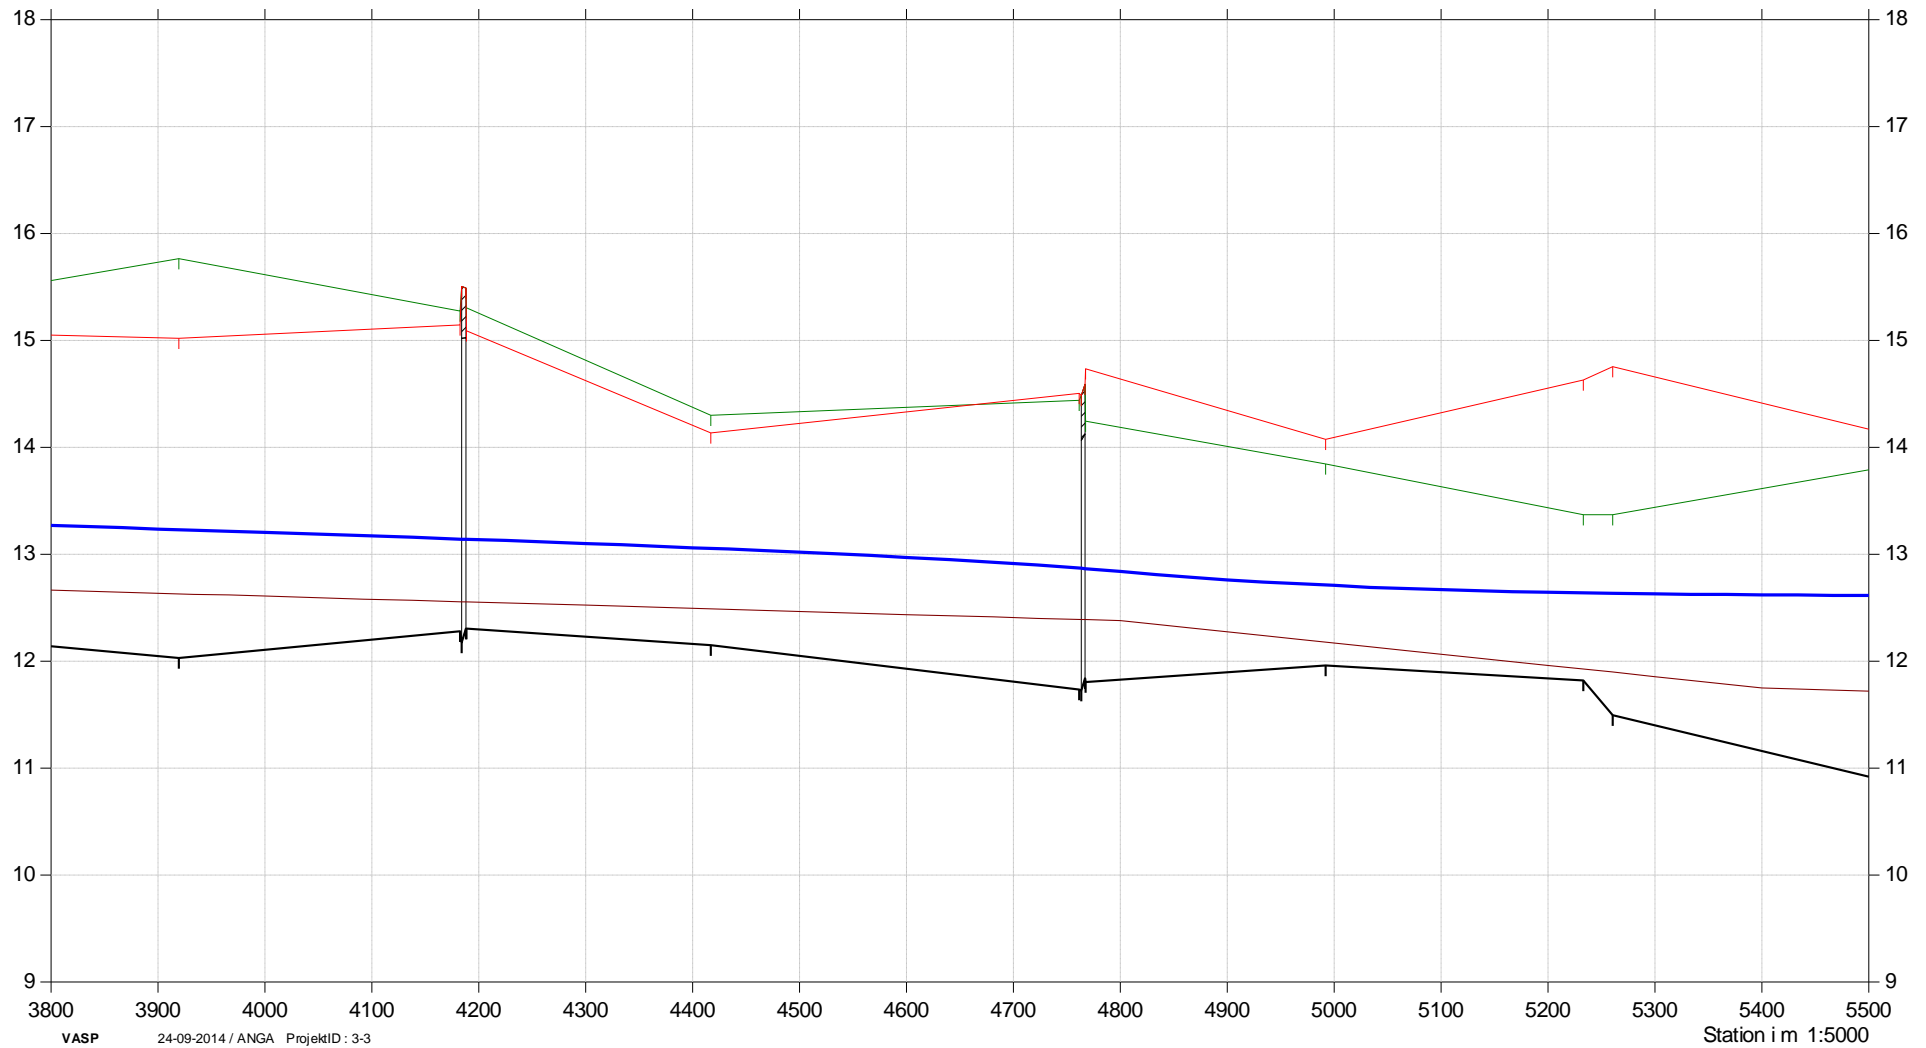

Holme Kanal

Restaureringsprojekt

Opmåling af Holme Kanal, feb. 2014

Medianmin, scenarie Holme Kanal M10

Medianmin, scenarie Holme Kanal M10

Terræn Højre

Terræn venstre

Bund

Ber. Bund

Kote i m DVR90 1:50

