

# Holme Kanal Bilag 15

## Restaureringsprojekt

Opmåling af Holme Kanal, feb. 2014

Årsmiddel, Nuværende forhold Holme Kanal M18

Årsmiddel, scenarie Holme Kanal M14

Årsmiddel, Nuværende forhold Holme Kanal M18

Terræn Højre


Terræn venstre

Bund

Ber. Bund

Årsmiddel, scenarie Holme Kanal M14

Kote i m DVR90 1:50

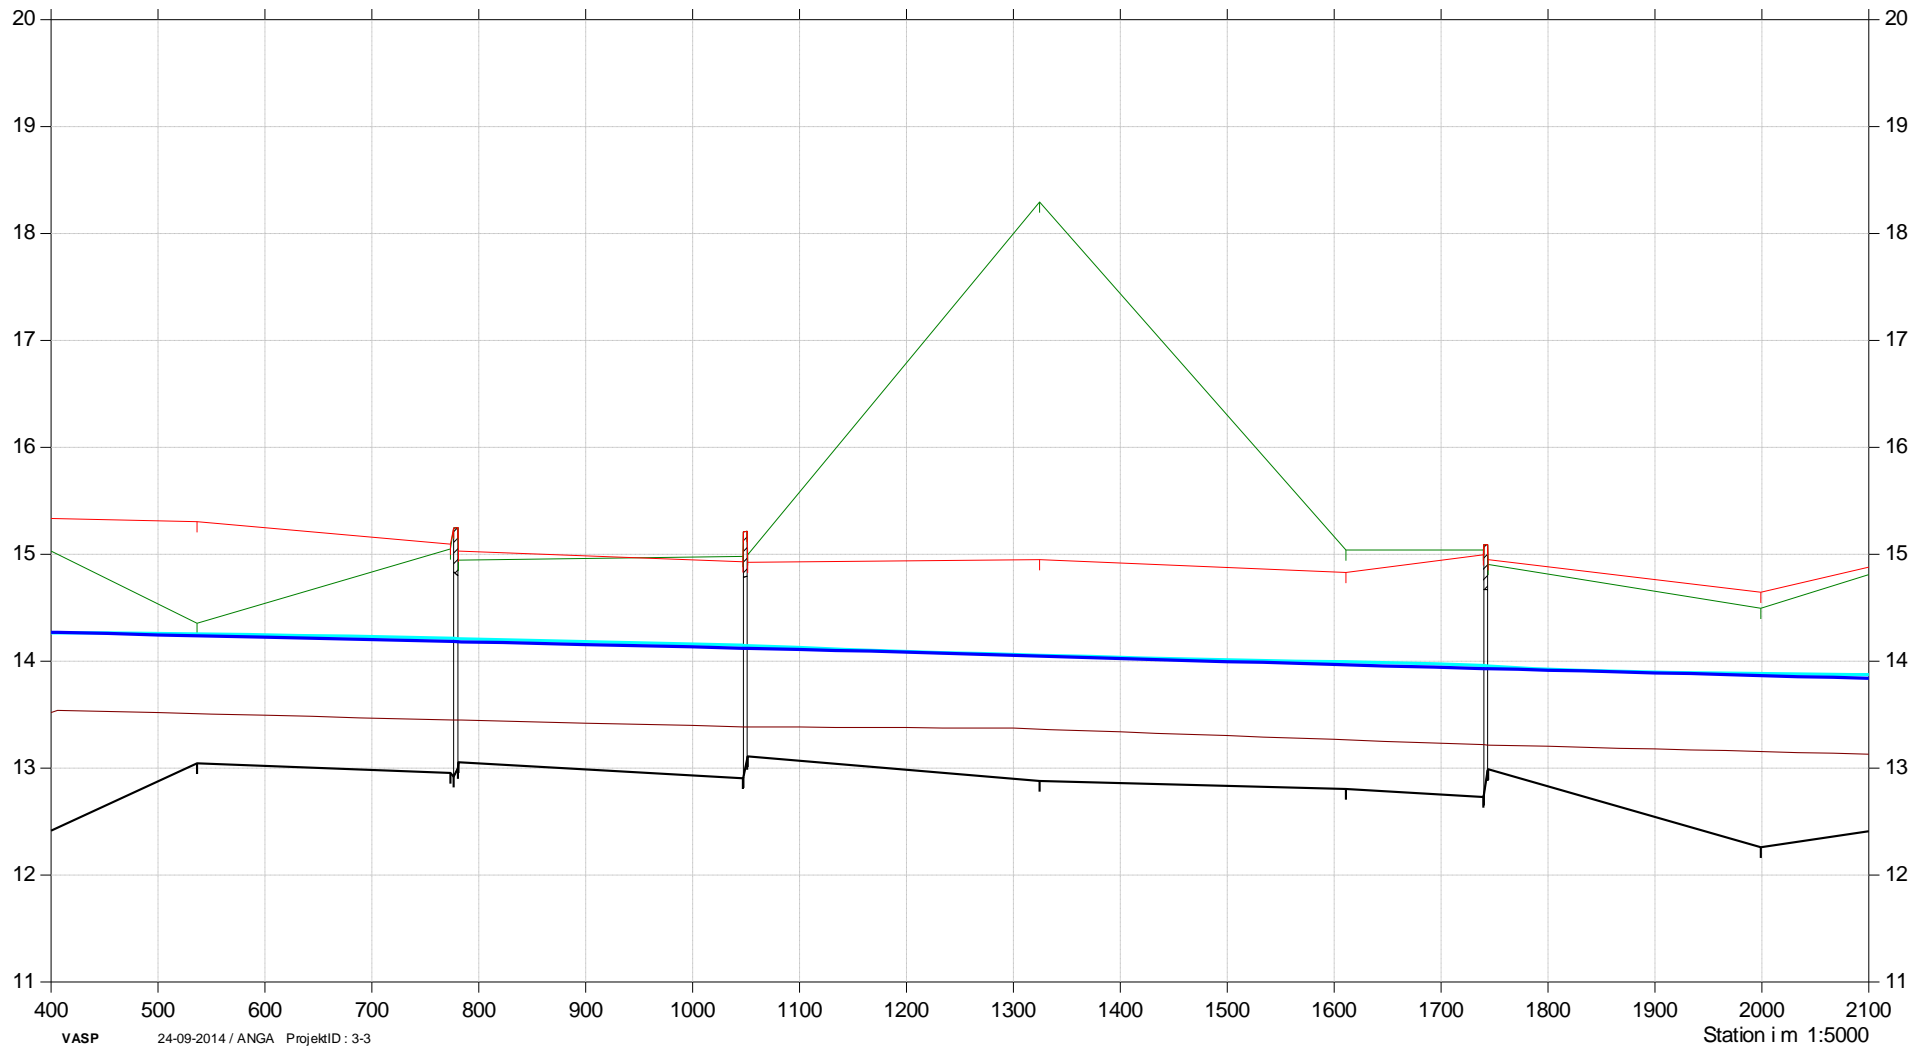

# Holme Kanal

## Restaureringsprojekt

Opmåling af Holme Kanal, feb. 2014

Årsmiddel, Nuværende forhold Holme Kanal M18

Årsmiddel, scenarie Holme Kanal M14

Årsmiddel, Nuværende forhold Holme Kanal M18

Terræn Højre


Terræn venstre

Bund

Ber. Bund

Årsmiddel, scenarie Holme Kanal M14

Kote i m DVR90 1:50

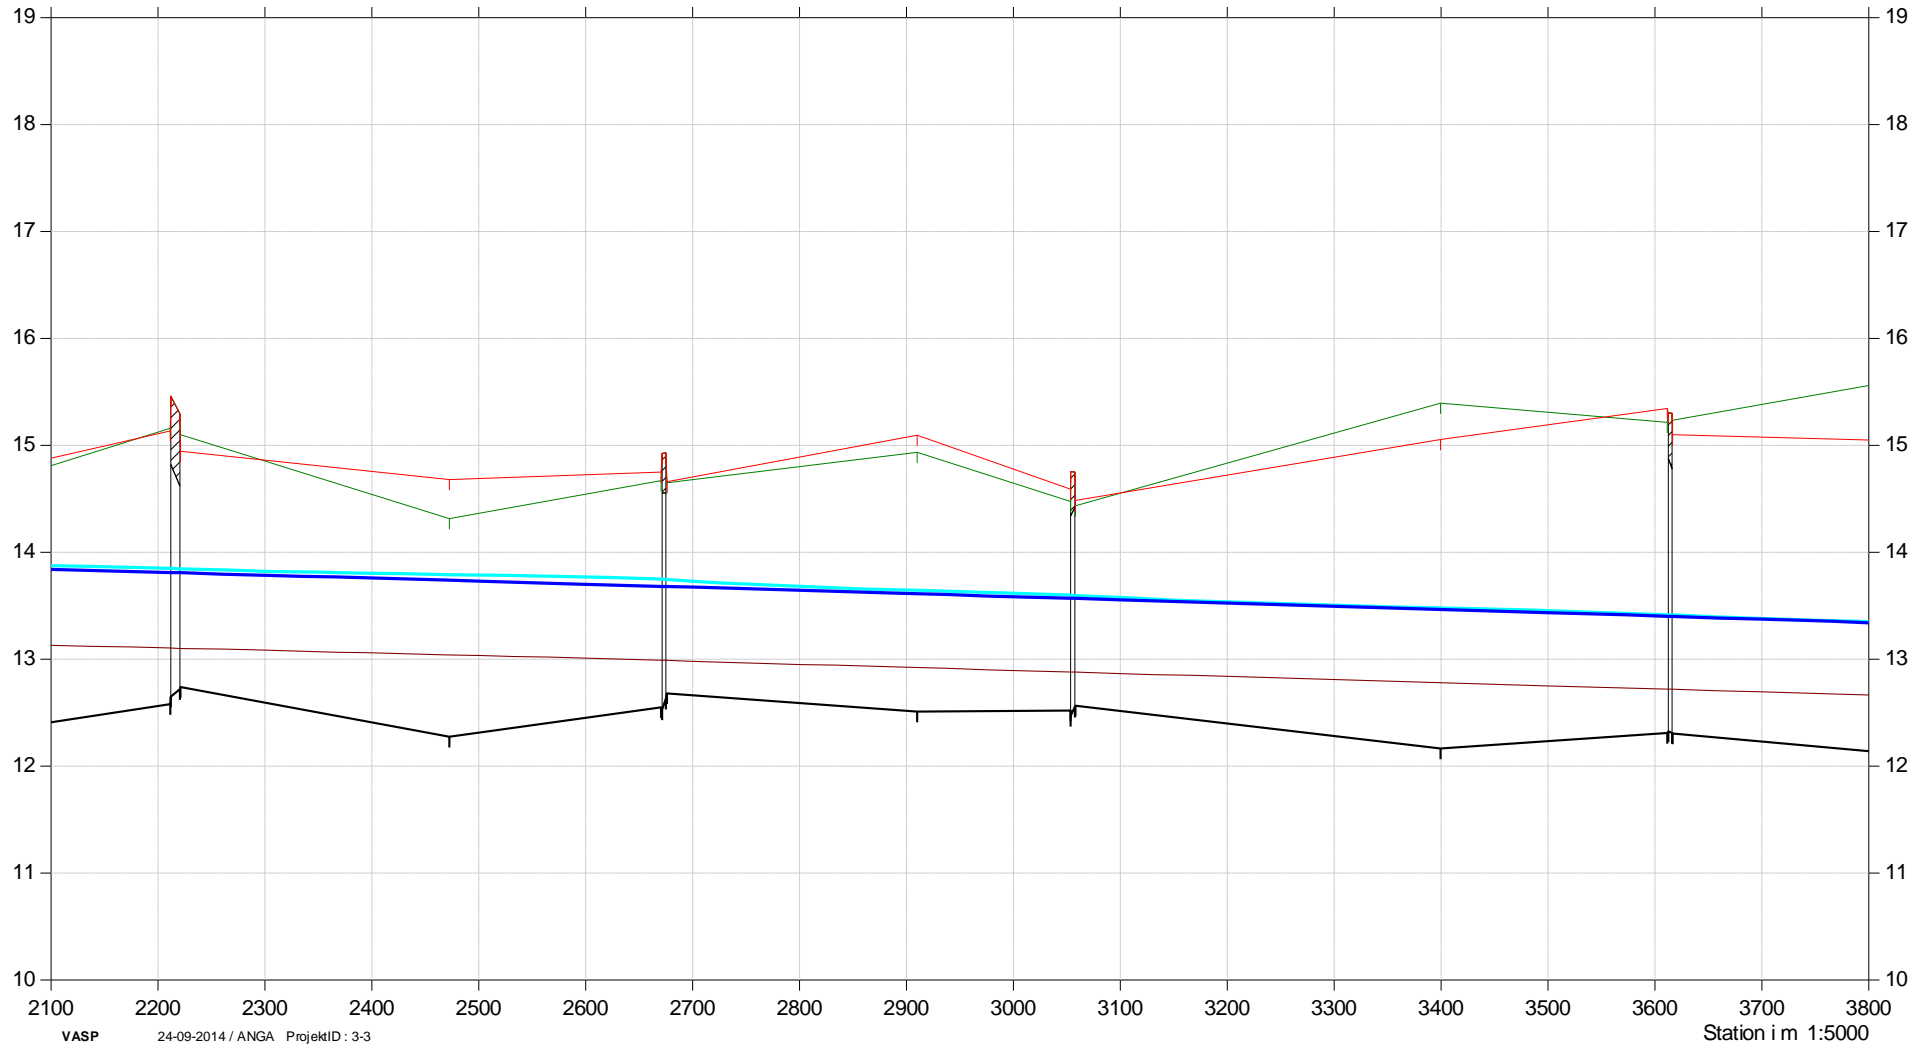

# Holme Kanal

## Restaureringsprojekt

Opmåling af Holme Kanal, feb. 2014

Årsmiddel, Nuværende forhold Holme Kanal M18

Årsmiddel, scenarie Holme Kanal M14

Årsmiddel, Nuværende forhold Holme Kanal M18

Terræn Højre


Terræn venstre

Bund

Ber. Bund

Årsmiddel, scenarie Holme Kanal M14

Kote i m DVR90 1:50

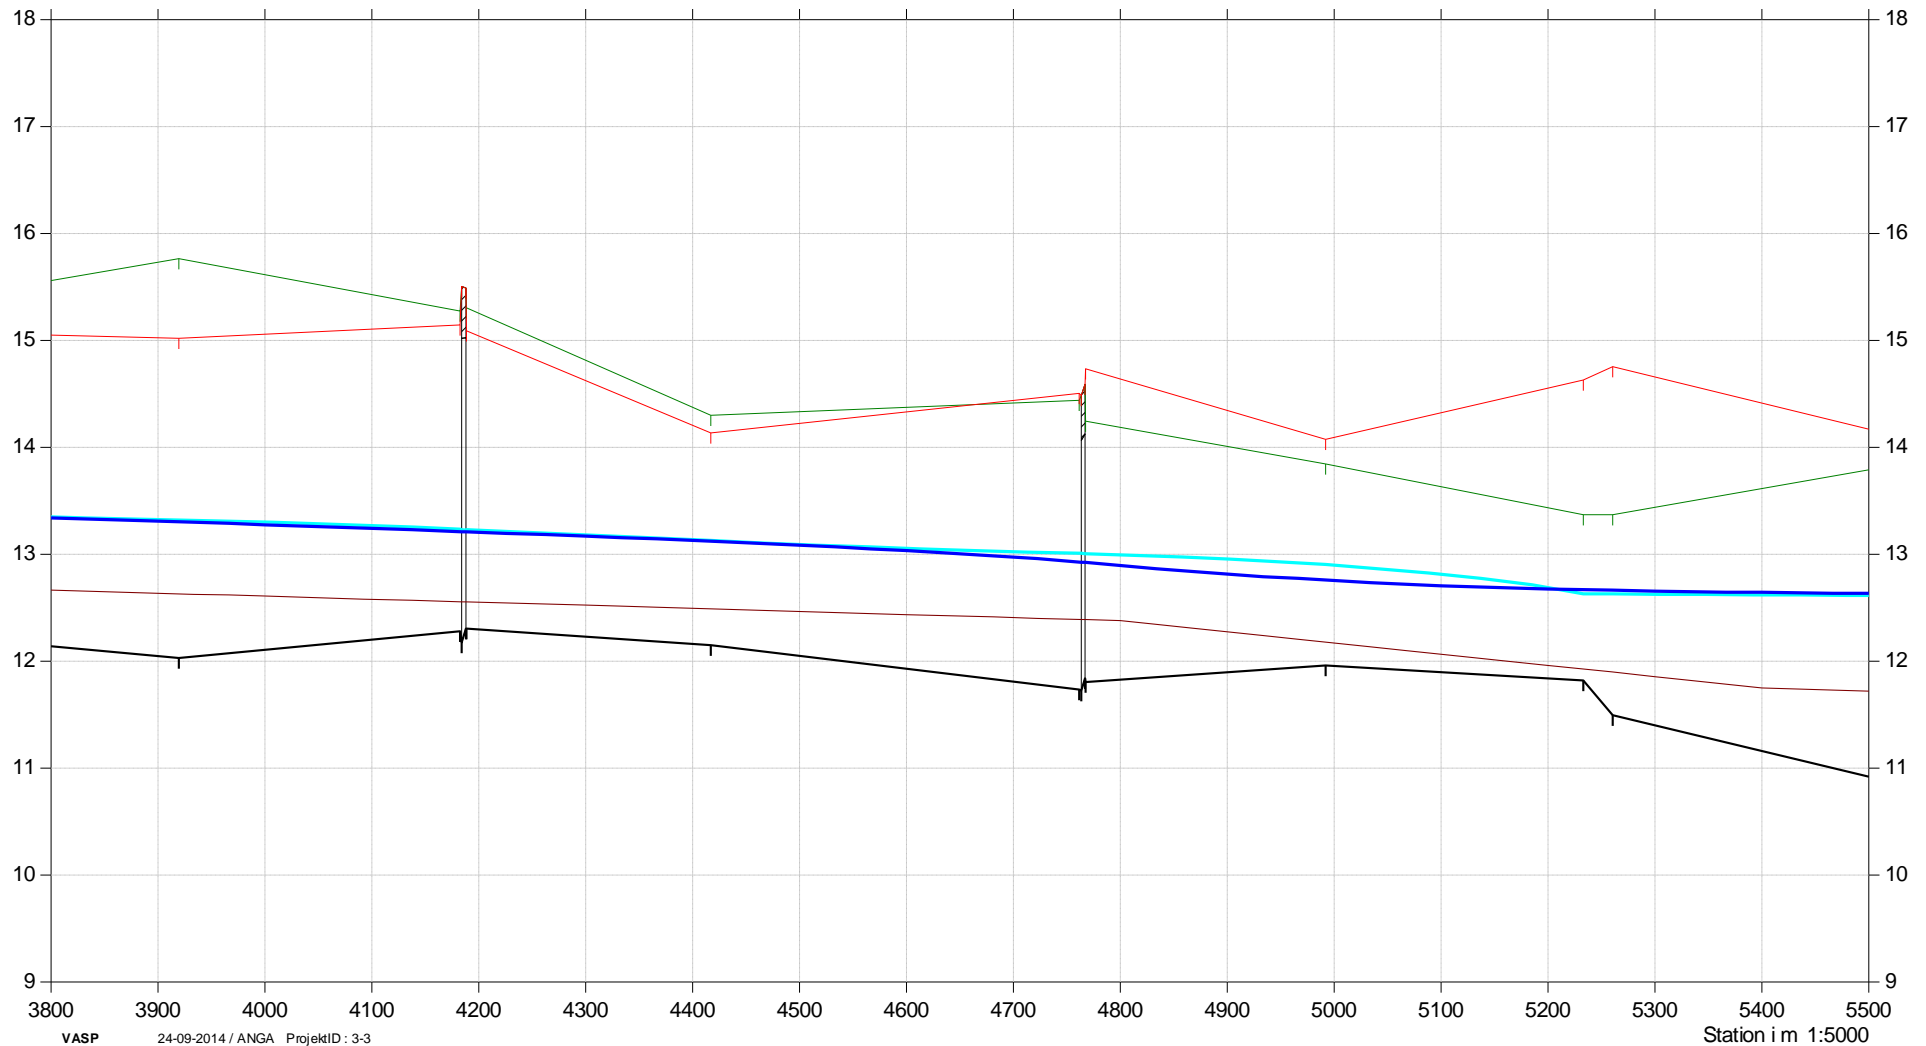

# Holme Kanal

## Restaureringsprojekt

Opmåling af Holme Kanal, feb. 2014

Årsmiddel, Nuværende forhold Holme Kanal M18

Årsmiddel, scenarie Holme Kanal M14

Årsmiddel, Nuværende forhold Holme Kanal M18

Terræn Højre

Terræn venstre

Bund

Ber. Bund

Årsmiddel, scenarie Holme Kanal M14

Kote i m DVR90 1:50

