




Copyright: Geodatastyrelsen

Projektstrækning af privat rørledning: Pøtmose Nordre Grøft.	Målforshold 1:10.000	Dato 25-11-2021
	Sagsbeh. amap	Sags nr. 16/3219

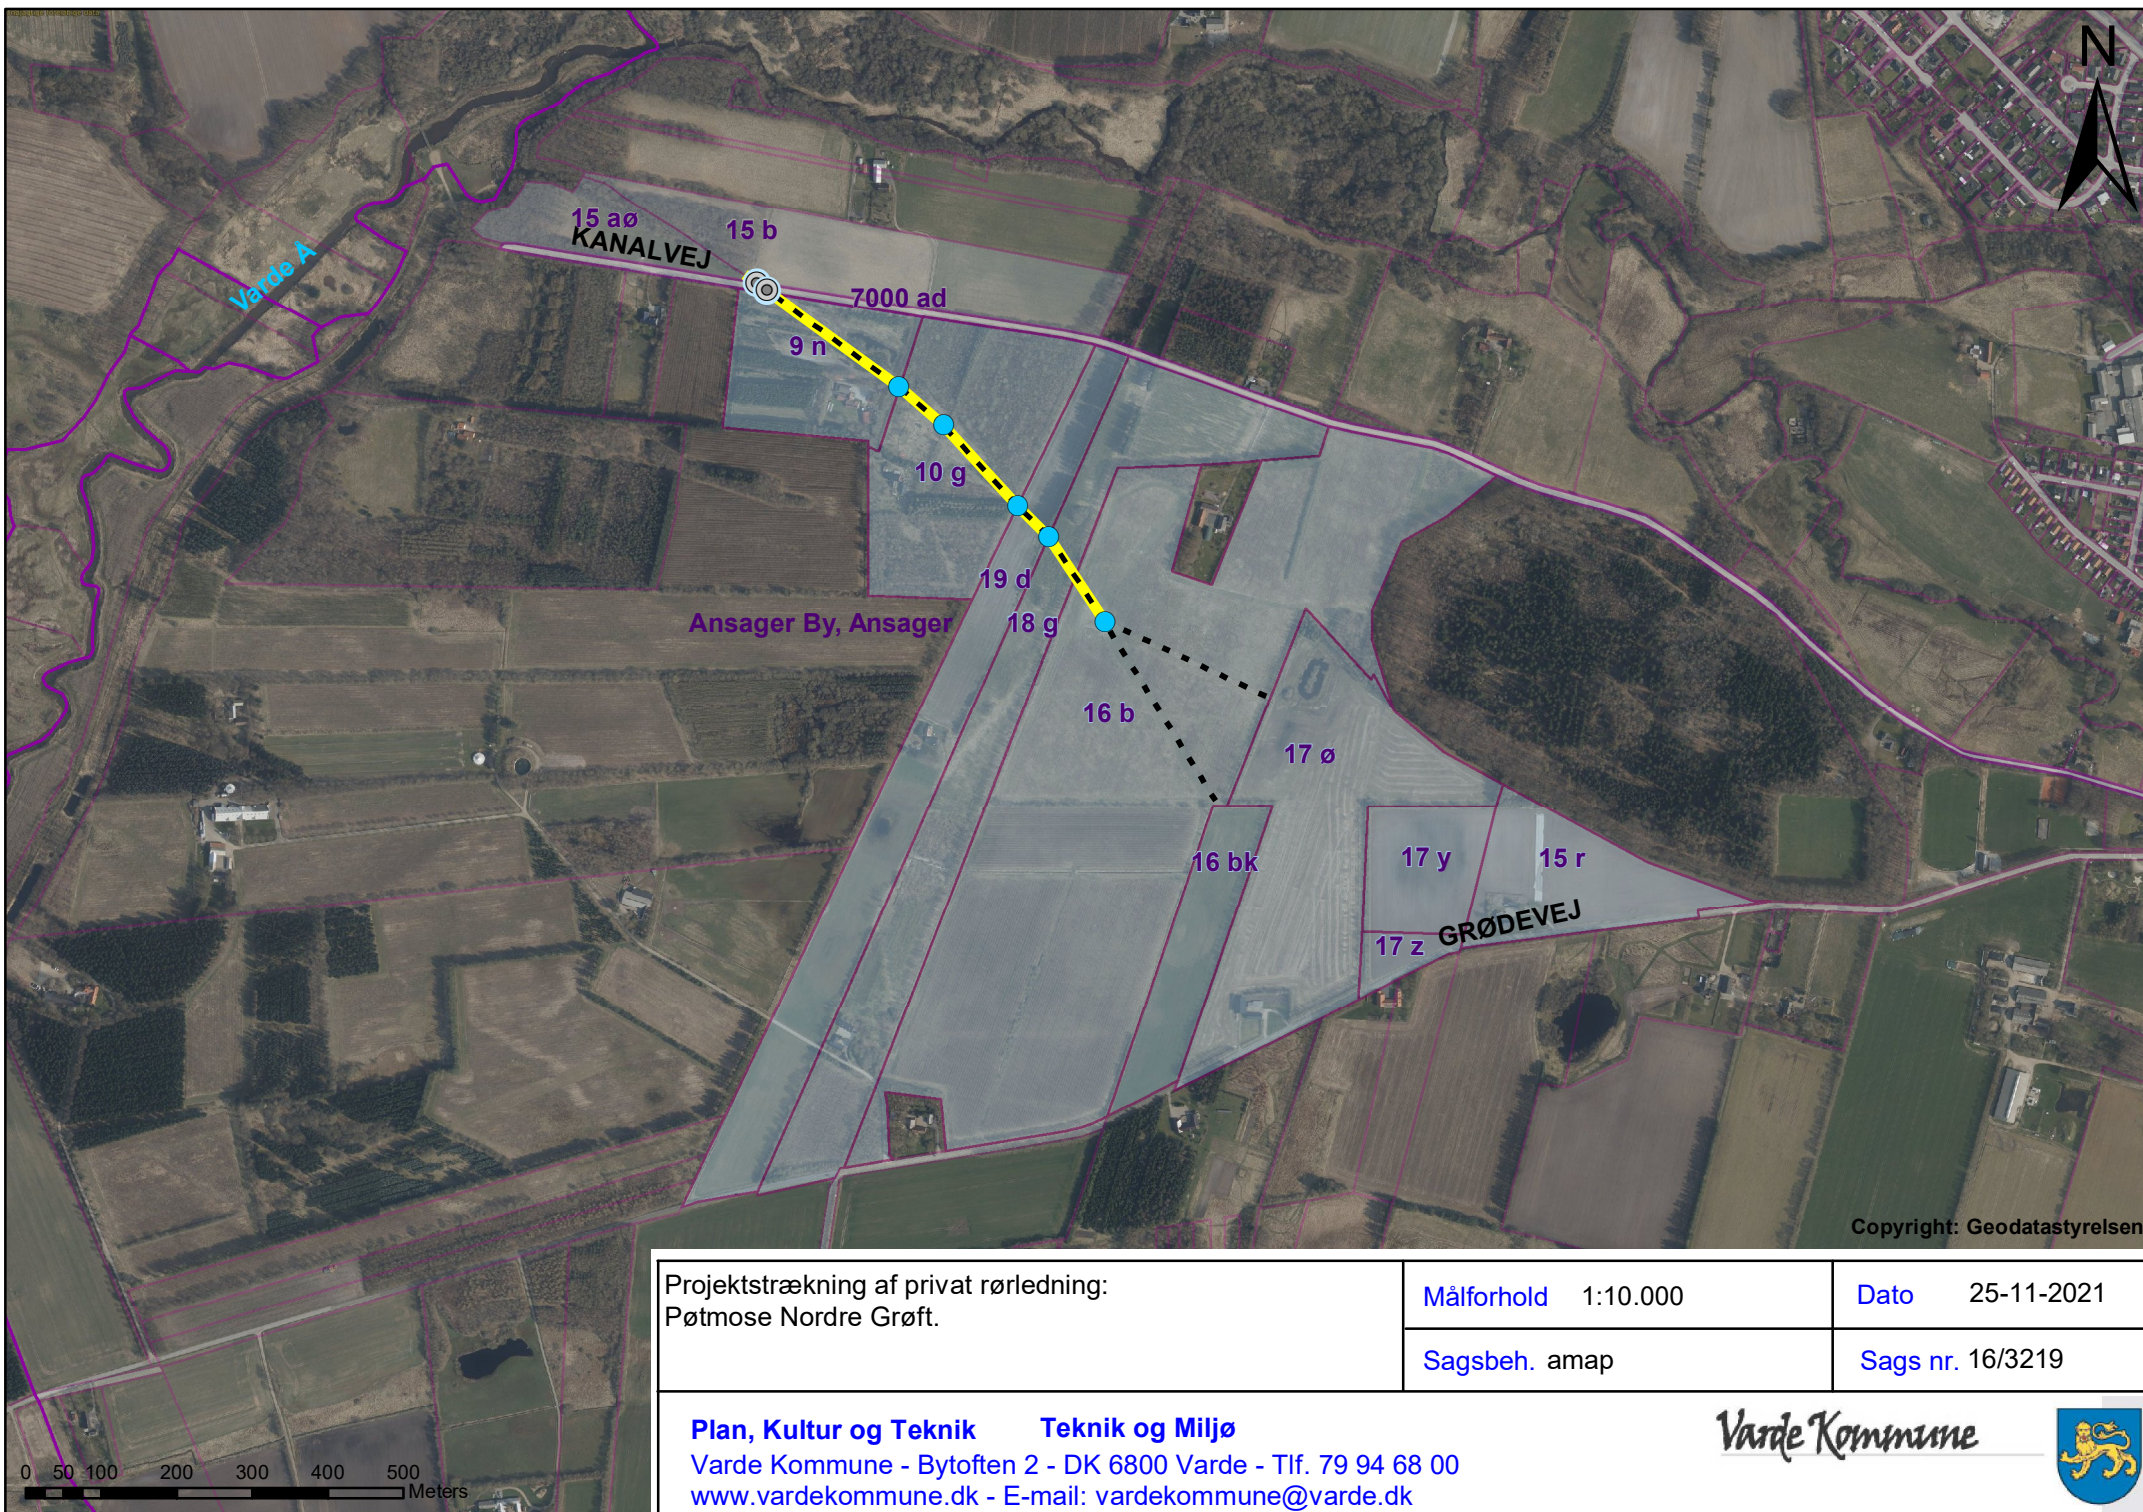