


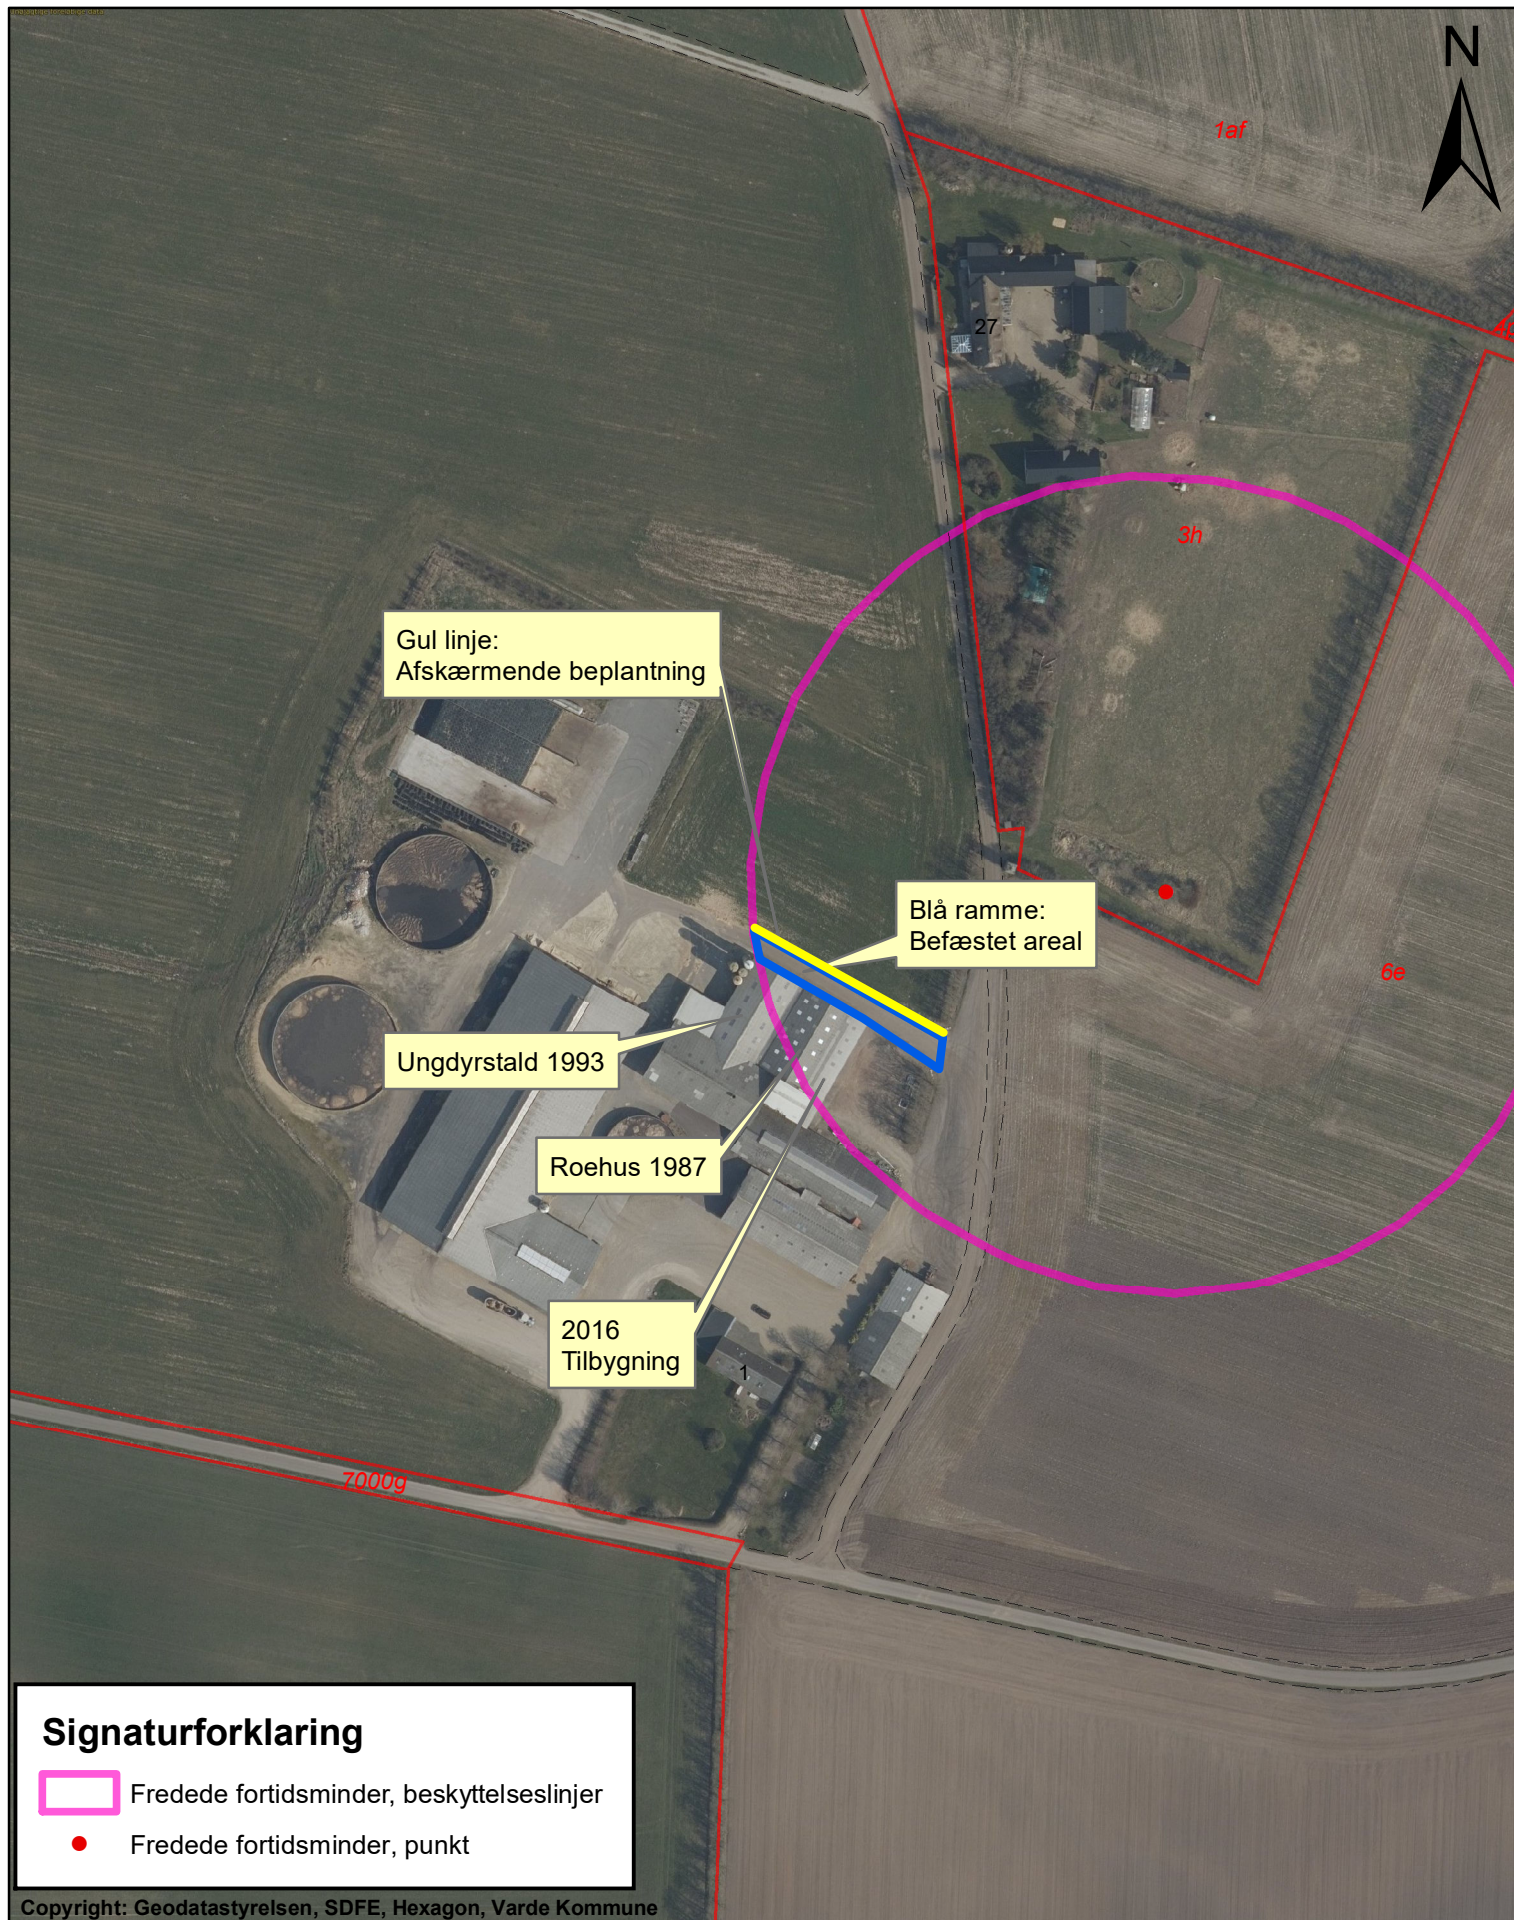

Høkærvej 1, 6800 Varde. Matr.nr. 6e Biltøft By, Næsbjerg.	Målforhold 1:2.000	Dato 8. september 2021
	Sagsbeh Kirsten Forst Hansen	Sags nr. 21/10139