


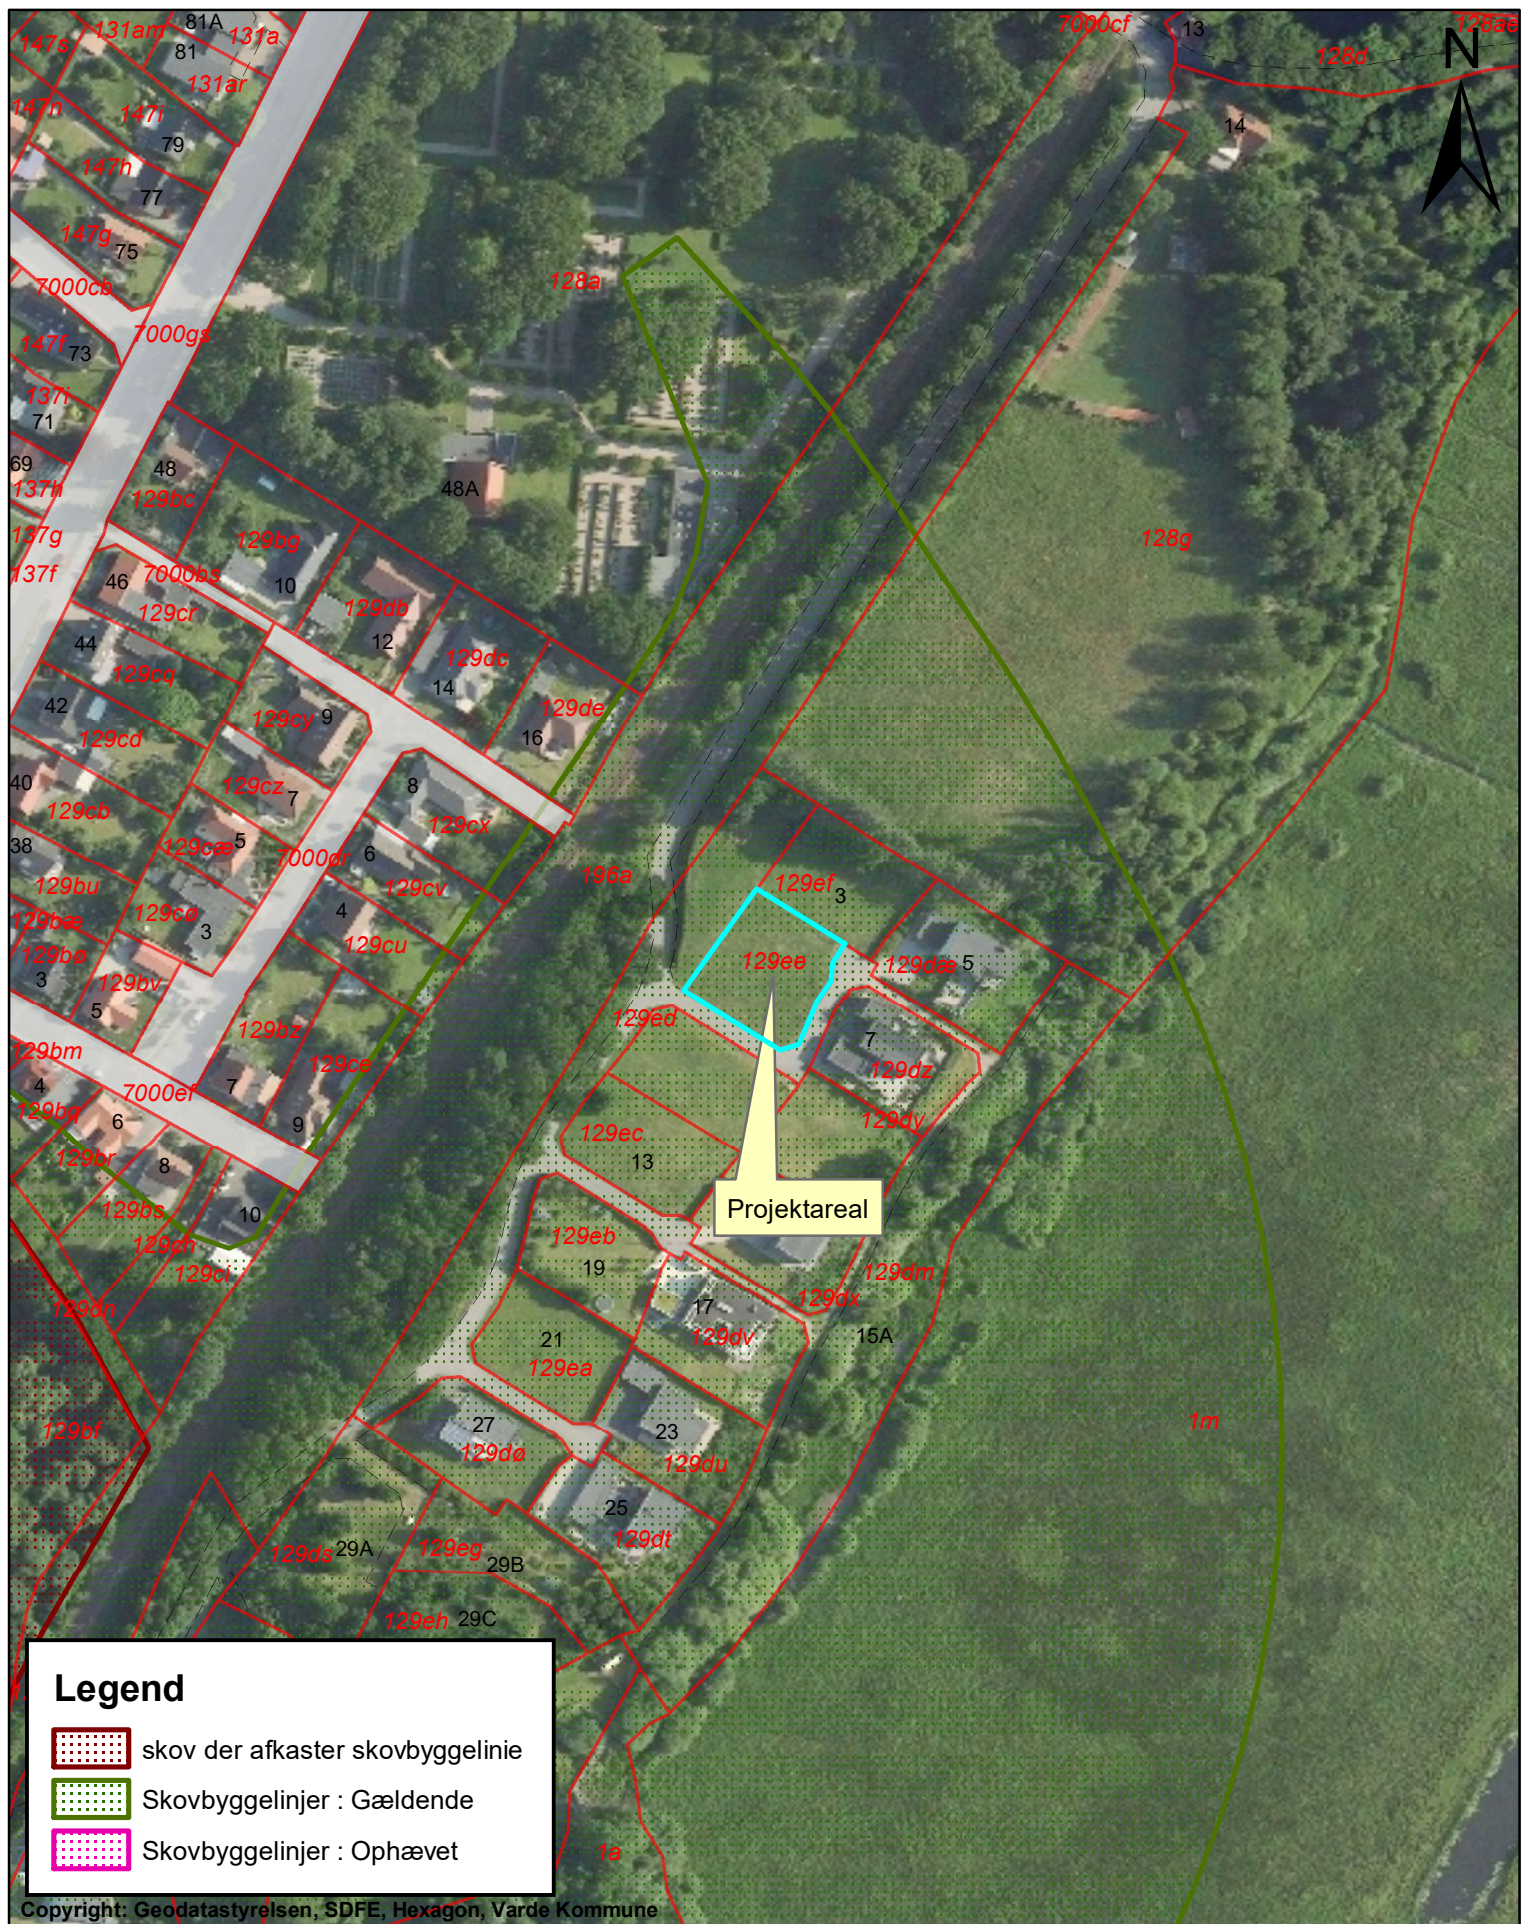

Opførelse af enfamiliehus, garage og tagterrasse.
 Matr.nr. 129ee Varde Markjorder.
 Lunddalsvej 1, 6800 Varde.

Målforhold 1:2.000

Dato 17. november 2021

Sagsbeh Kirsten Forst Hansen

Sags nr. 21/13226

Naturcenteret

Varde Kommune - Bytoften 2 - DK 6800 Varde - Tlf. 79 94 68 00
 www.vardekommune.dk - E-mail: vardekommune@varde.dk



**Varde
Kommune**