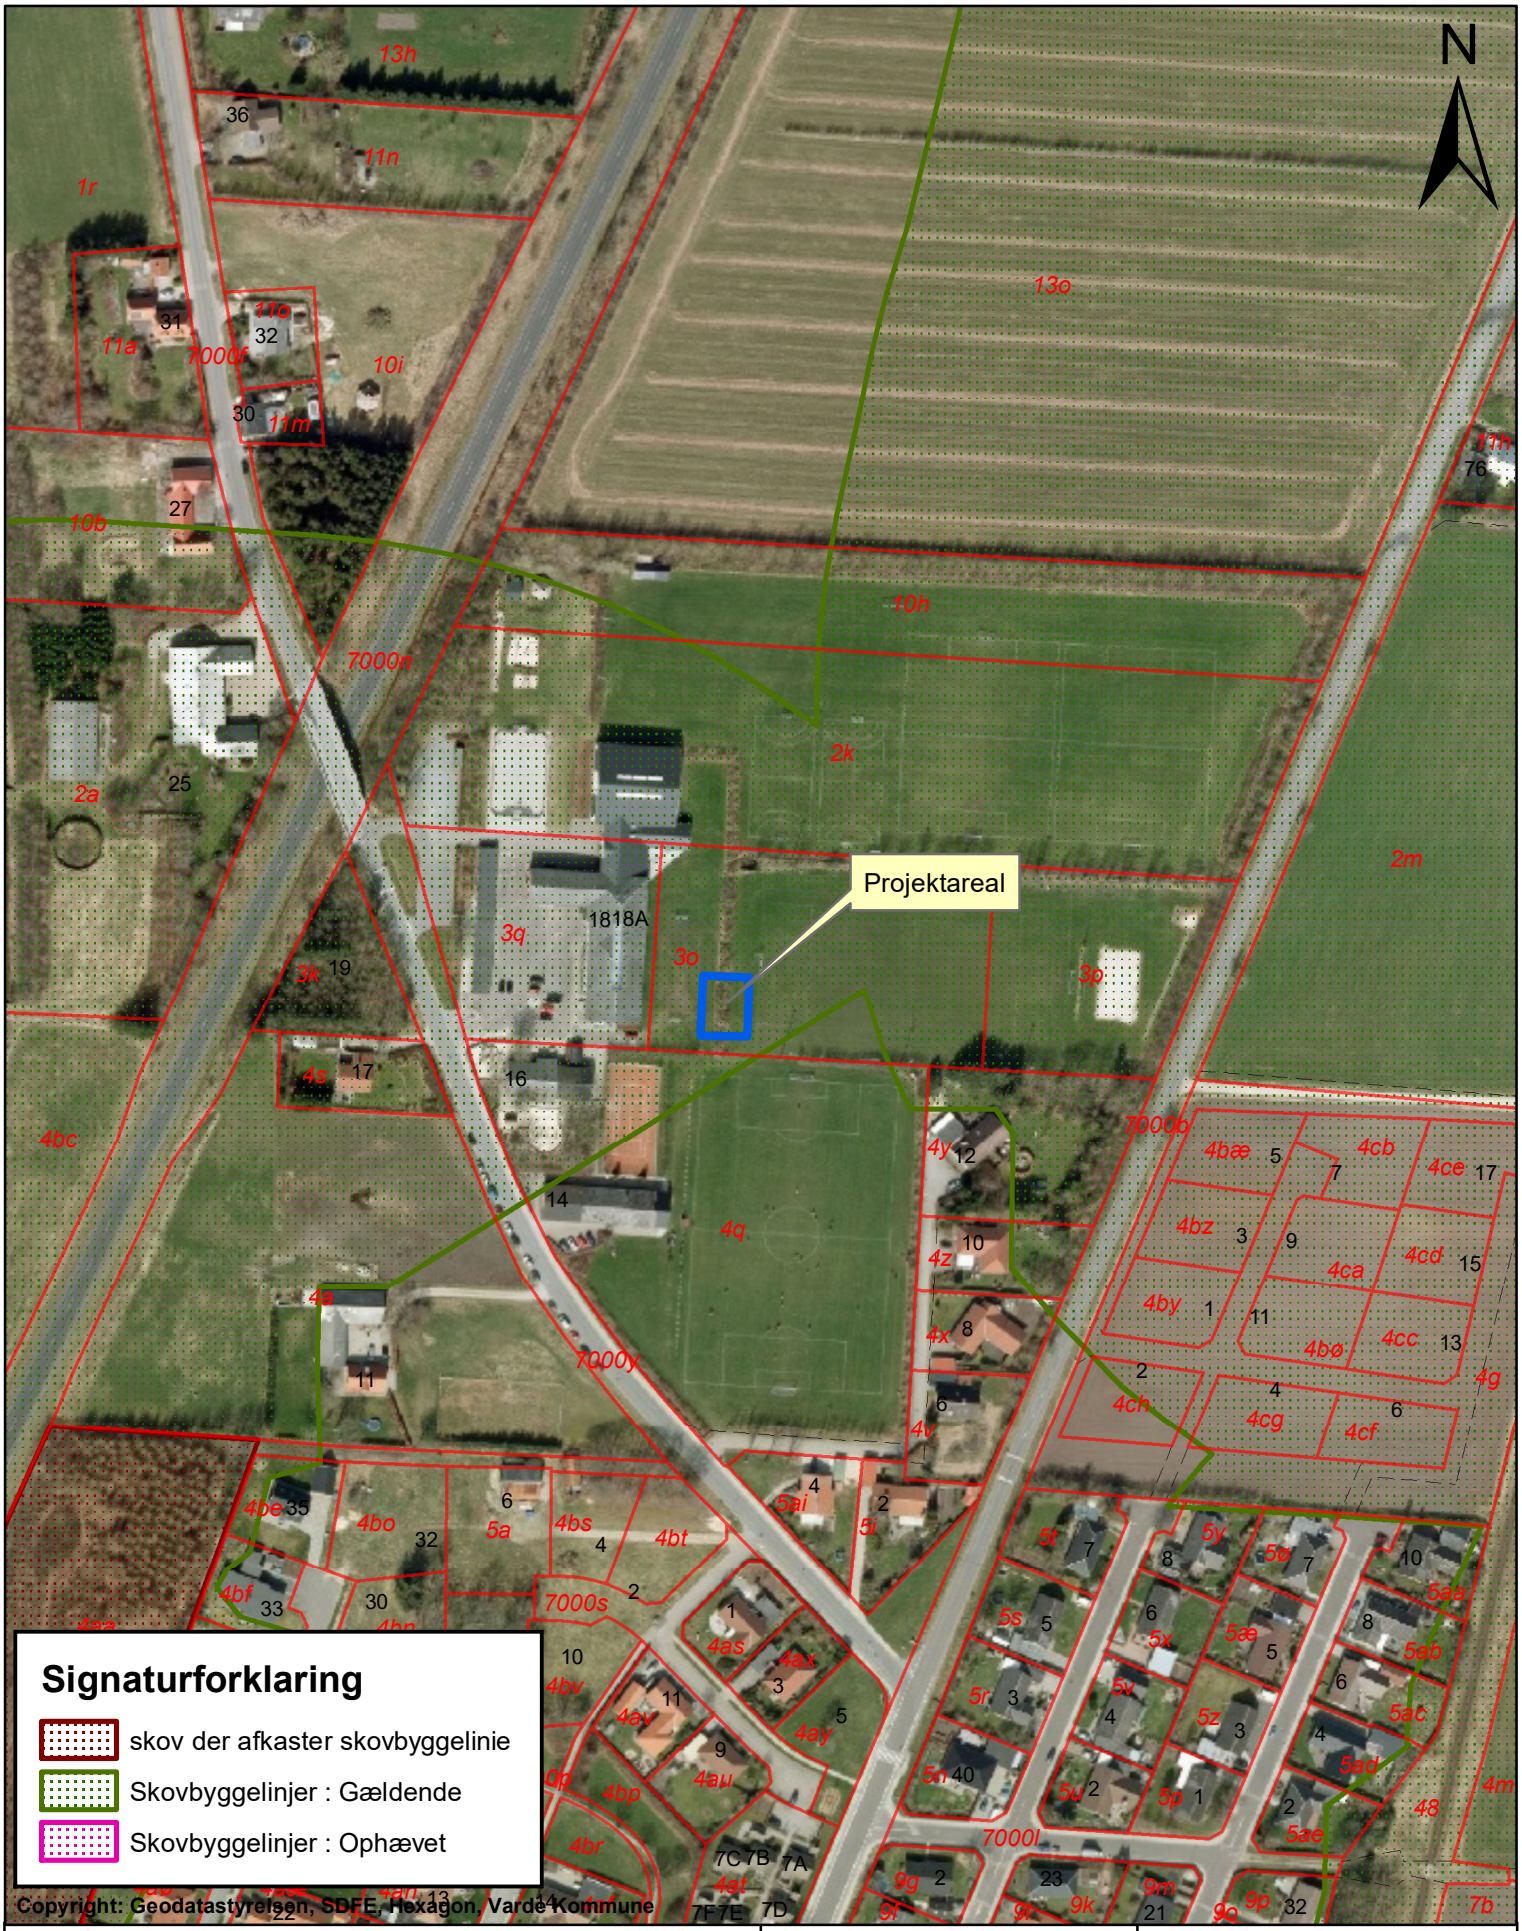


| | | |
|---|---|---|
| Opførelse af padeltennisbane.<br>Matr.nr. 3o Sig By, Thorstrup.<br>Thorstrupvej 14, 6800 Varde. | Målforhold 1:2.500 | Dato 21. december 2021 |
| | Sagsbeh Kirsten Forst Hansen | Sags nr. 21/14369 |

**Naturcenteret**
Varde Kommune - Bytoften 2 - DK 6800 Varde - Tlf. 79 94 68 00
www.vardekommune.dk - E-mail: vardekommune@varde.dk

Varde Kommune