




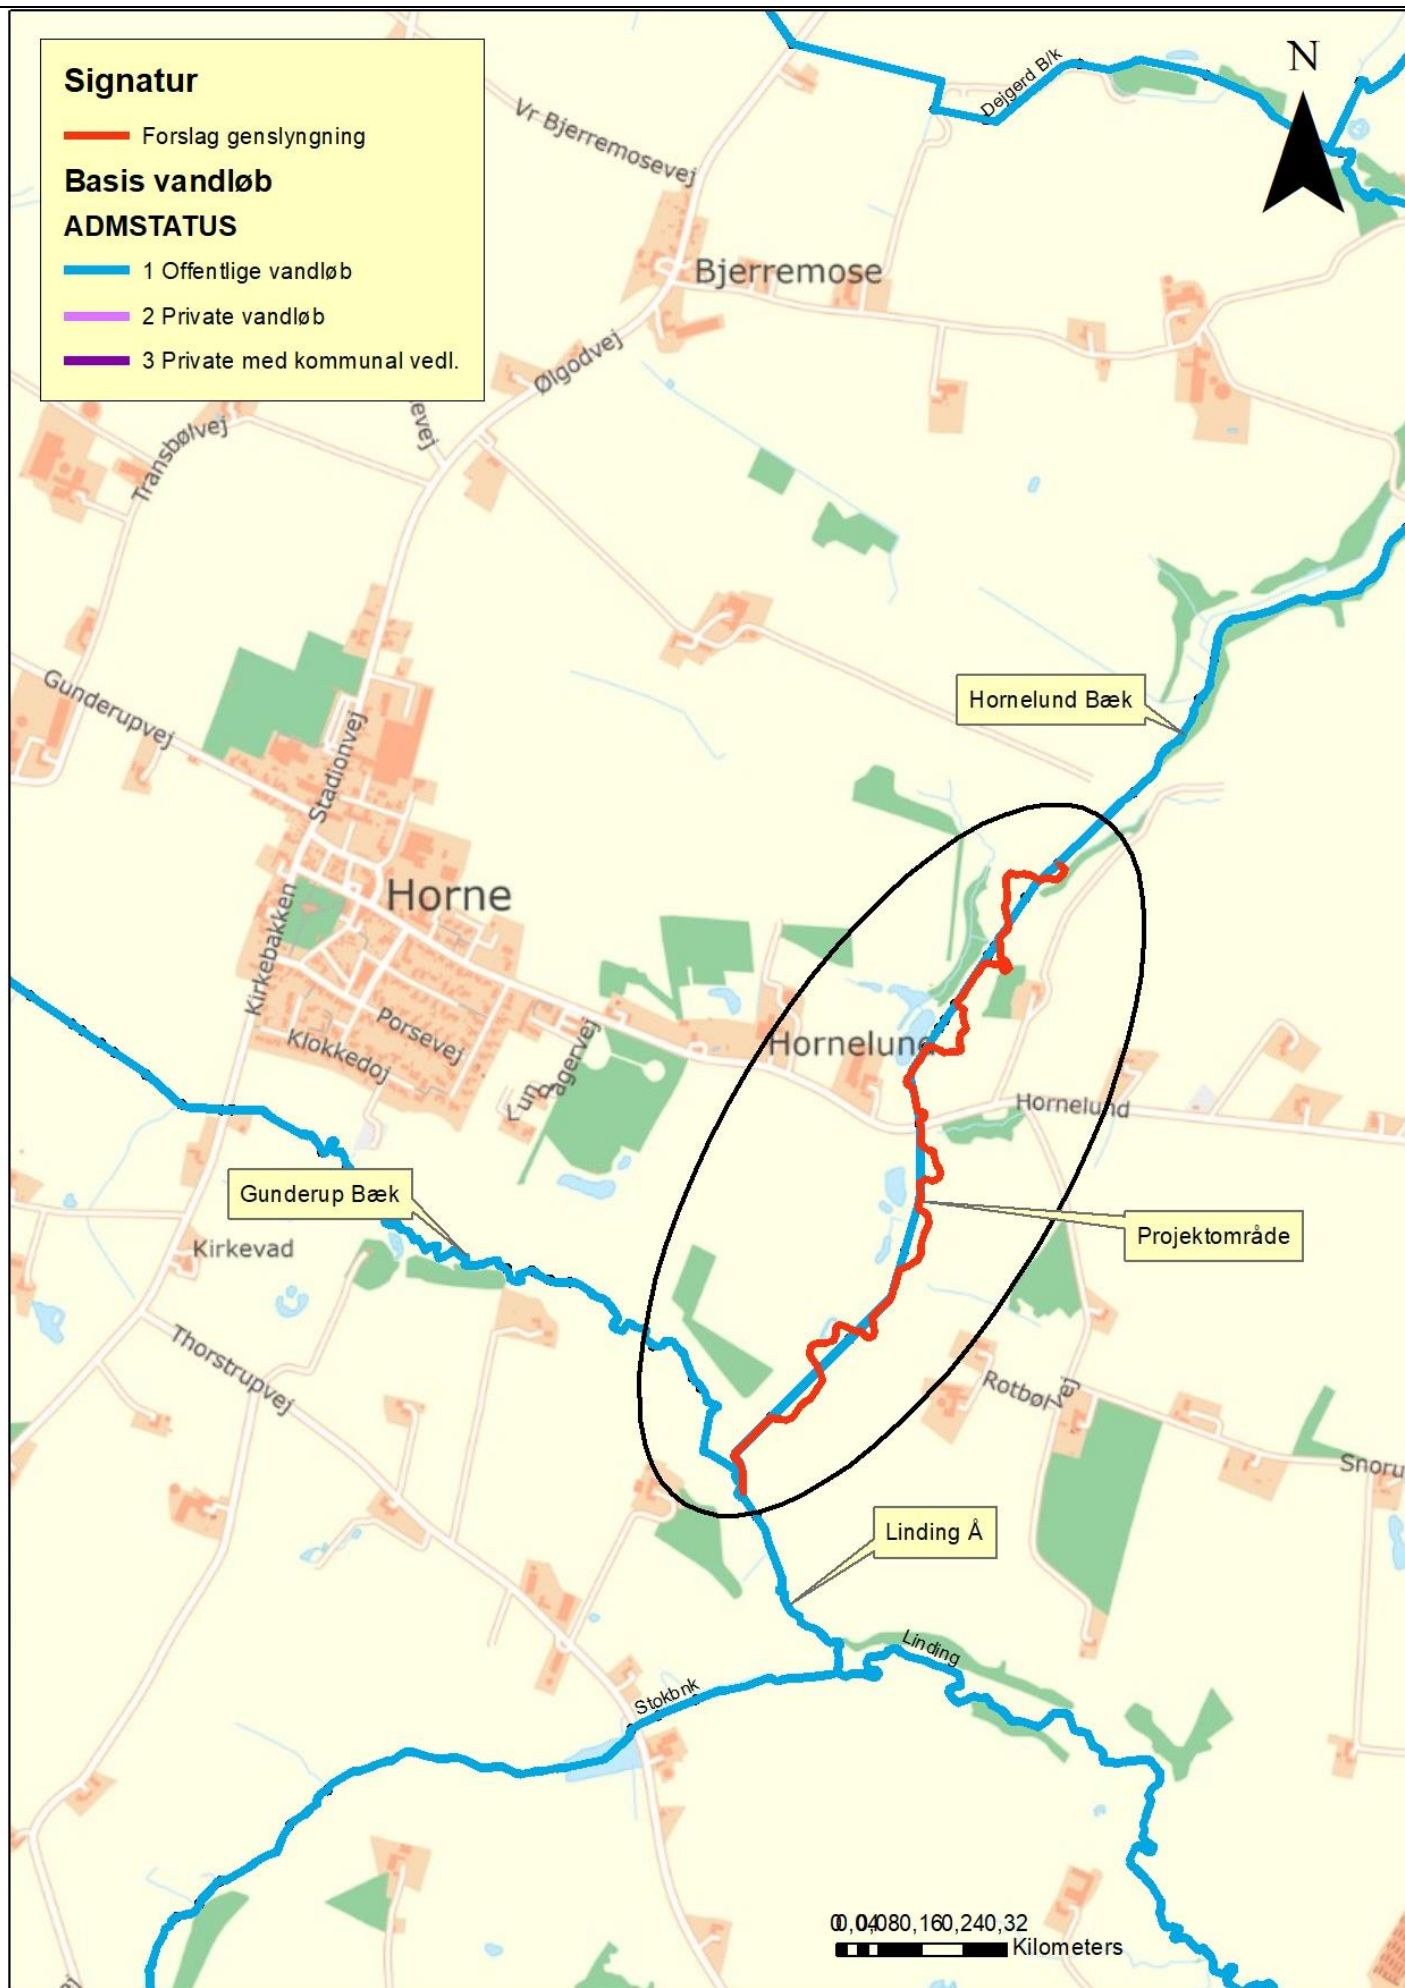

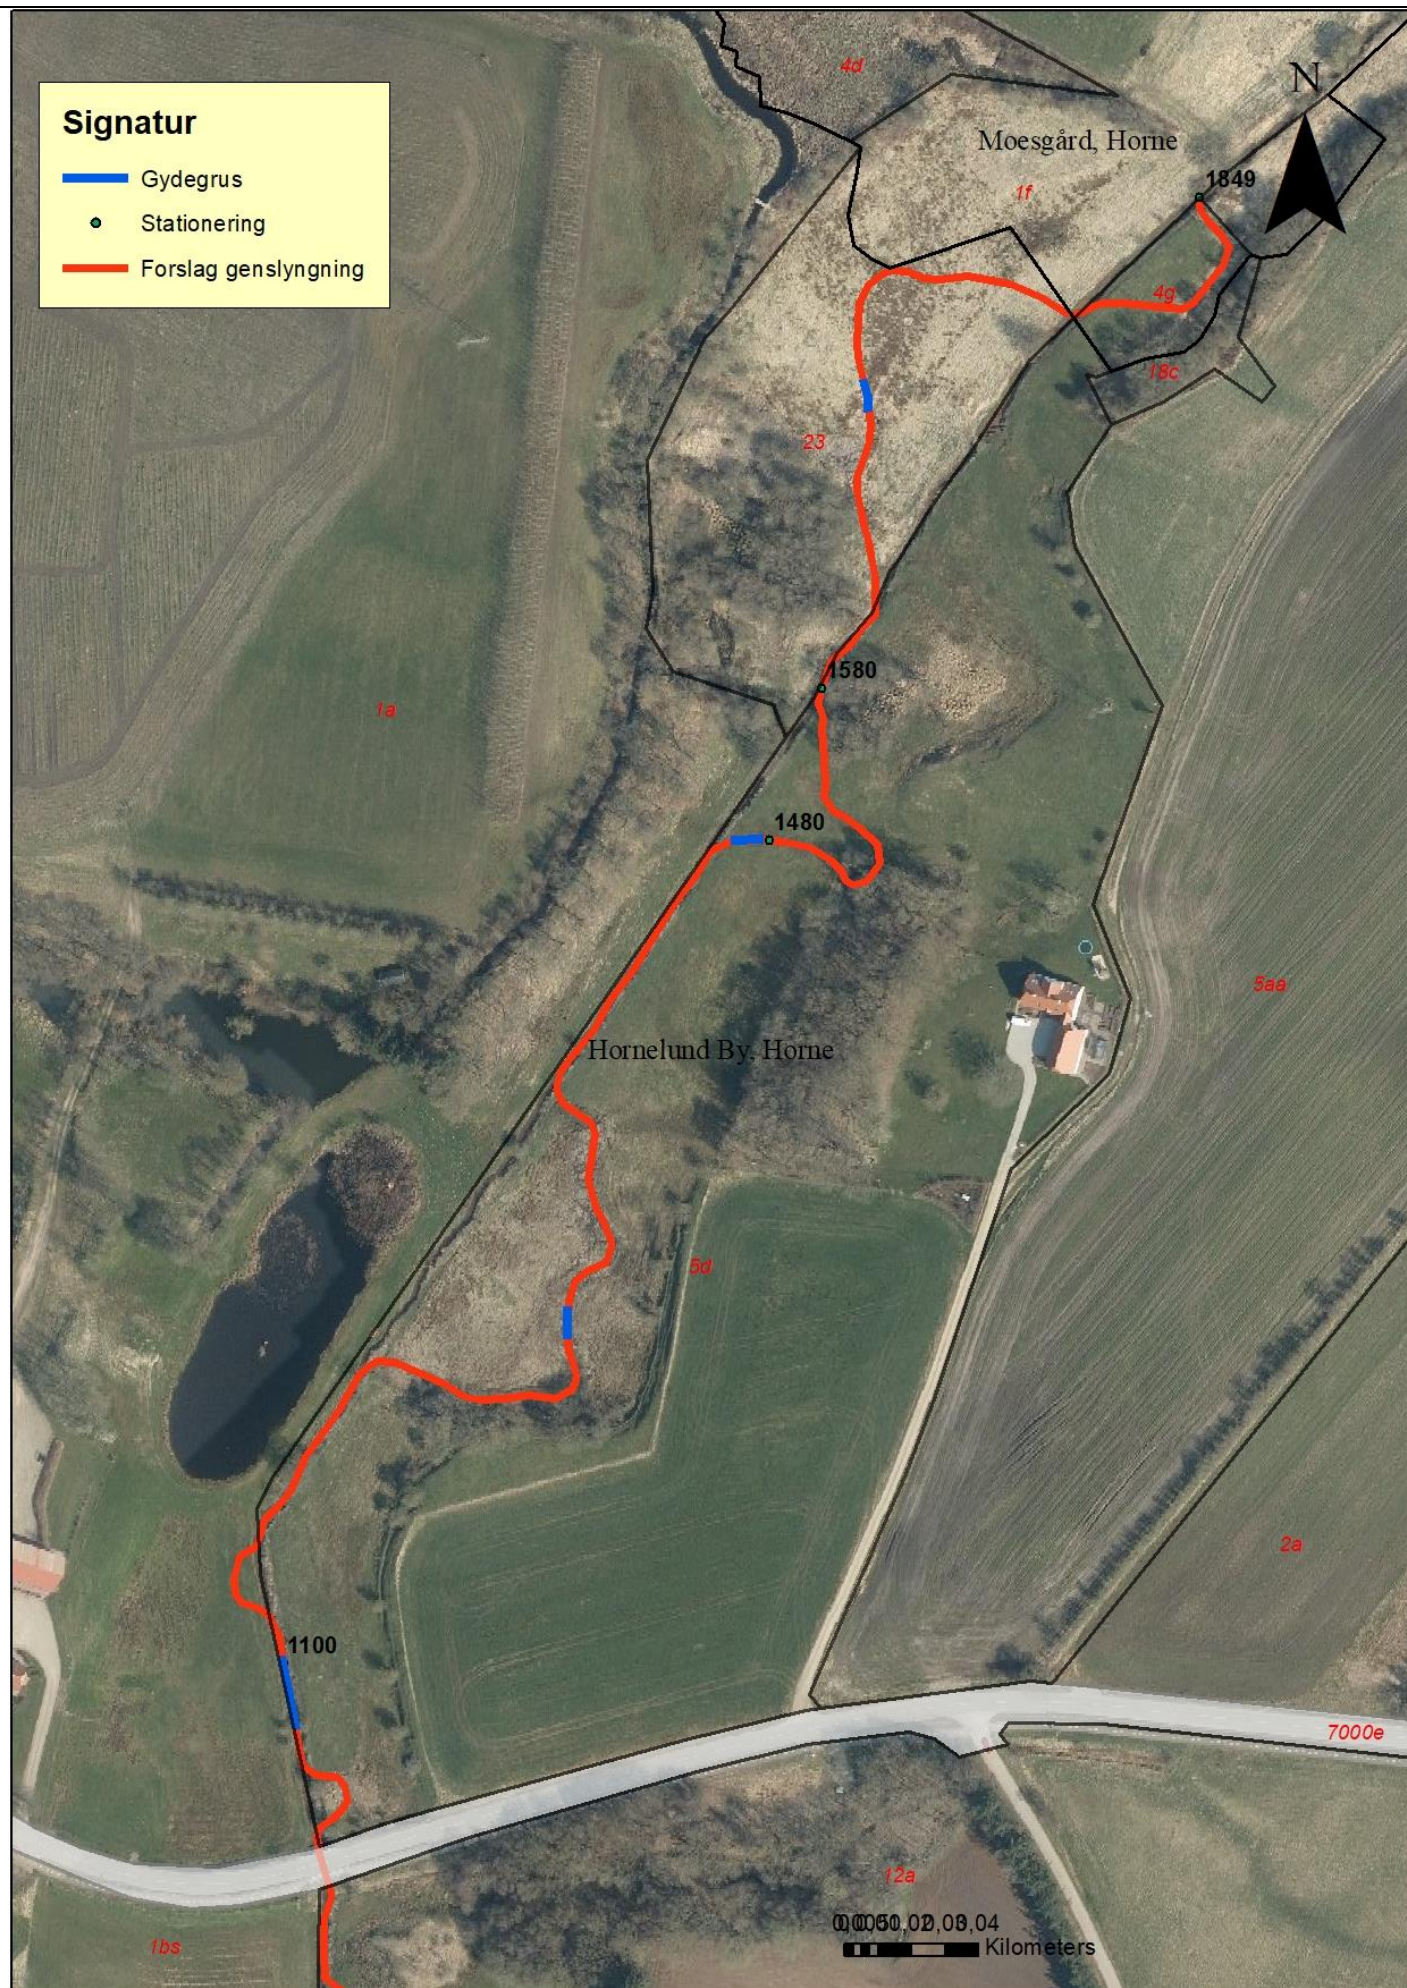

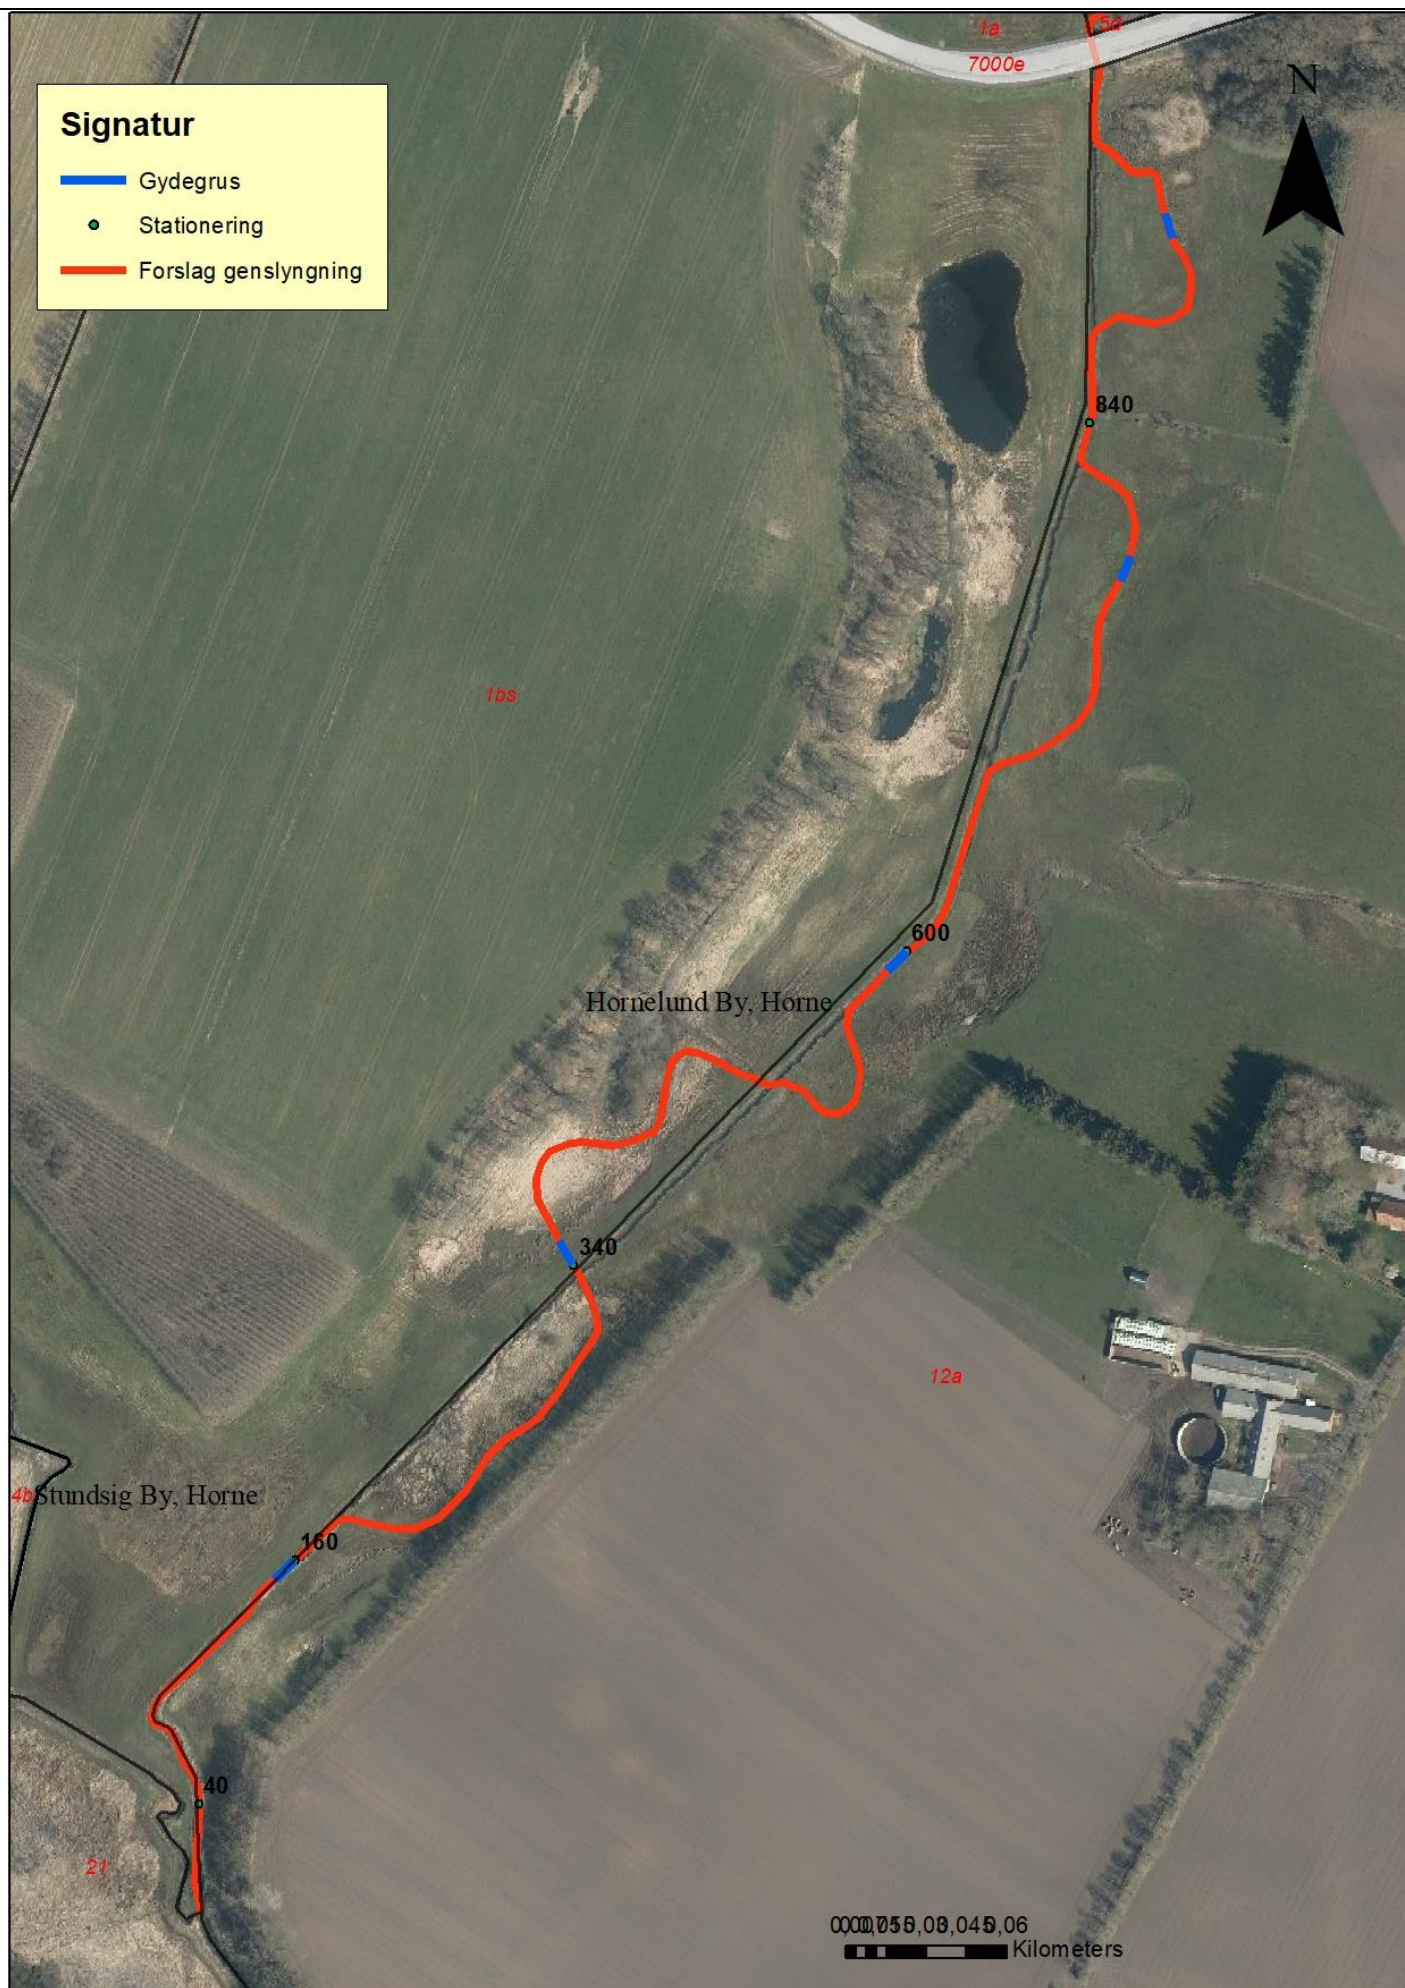

Hornelund/Lervad/Malle-Bounum Bæk


Genslyngning nedre Hornelund Bæk

Projekteret genslyngning januar 2022

Vandspejl ved årsmiddel på 14,69 l/s/km²

- Årsmiddel 14,69 l/s/km²
- Terræn i højre side
- Terræn i venstre side
- Dybeste punkt i tværprofilen

Kote i m DVR90 1:50

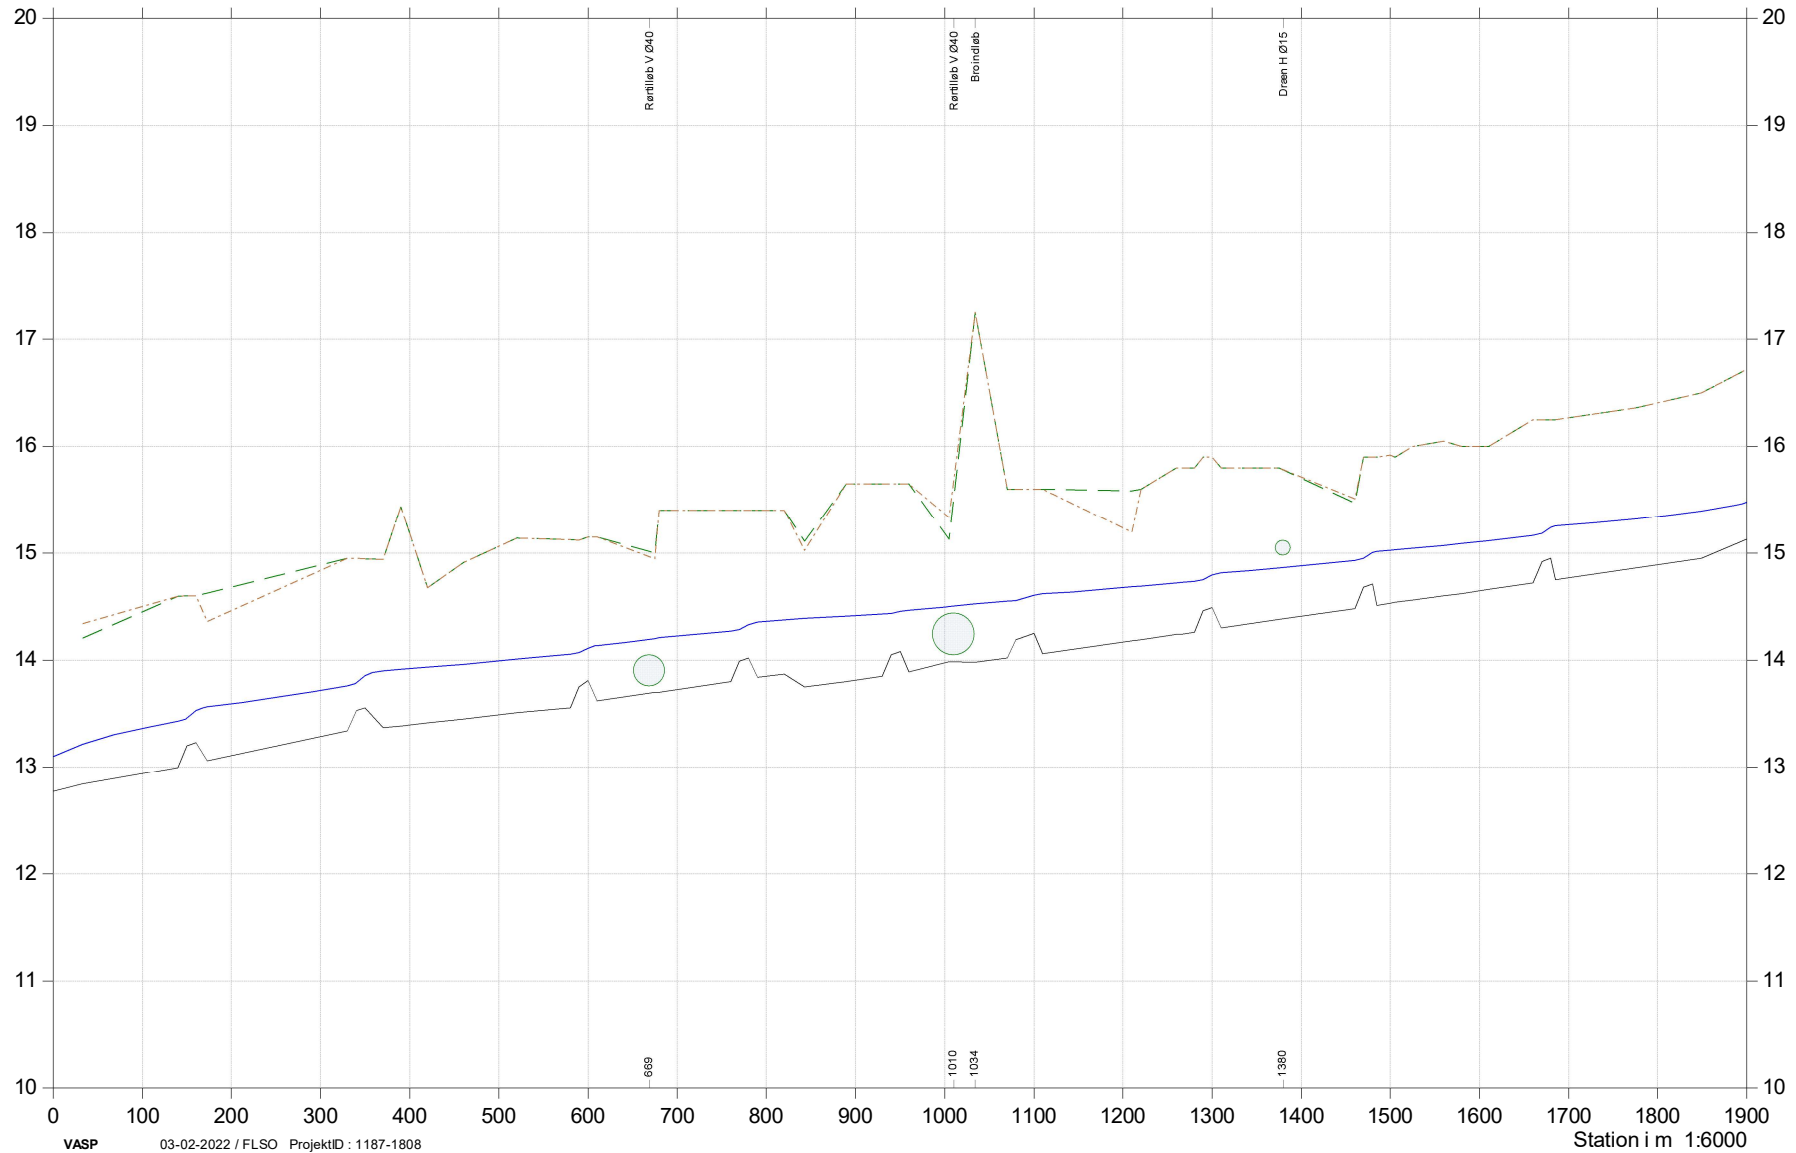

Hornelund/Lervad/Malle-Bounum Bæk

Genslyngning nedre Hornelund Bæk

Lodret akse : Kote i m DVR90, skala 1:50





Vandret akse : Afstand i m, skala 1:50

Projekteret genslyngning januar 2022

Vandspejl ved årsmiddel på 14,69 l/s/km²

Kopi af Årsmiddel Projekteret genslyngning (med ny stationering)

Projekteret strækning 20_januar 2022

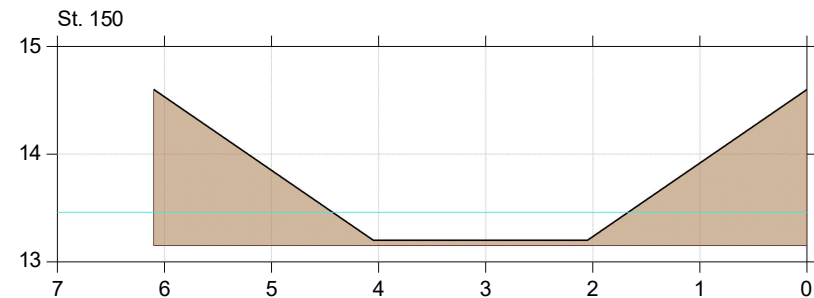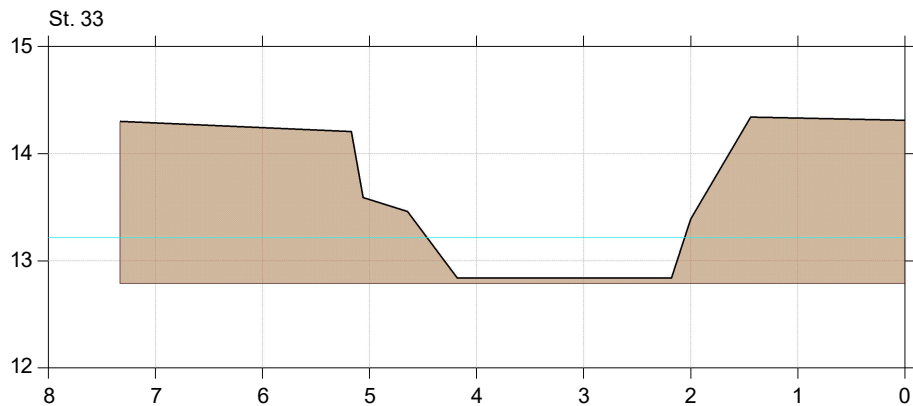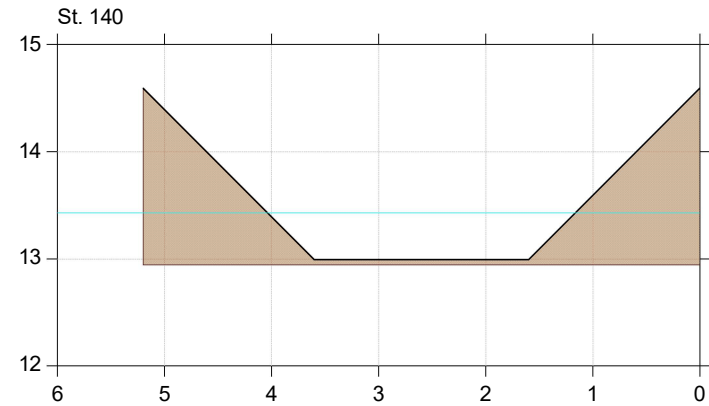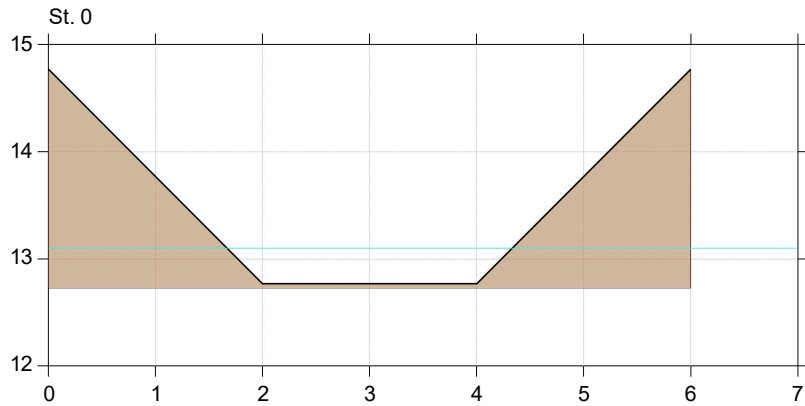

Hornelund/Lervad/Malle-Bounum Bæk

Genslyngning nedre Hornelund Bæk

Lodret akse : Kote i m DVR90, skala 1:50







Vandret akse : Afstand i m, skala 1:50

Projekteret genslyngning januar 2022

Vandspejl ved årsmiddel på 14,69 l/s/km²

Kopi af Årsmiddel Projekteret genslyngning (med ny stationering)

Projekteret strækning 20_januar 2022

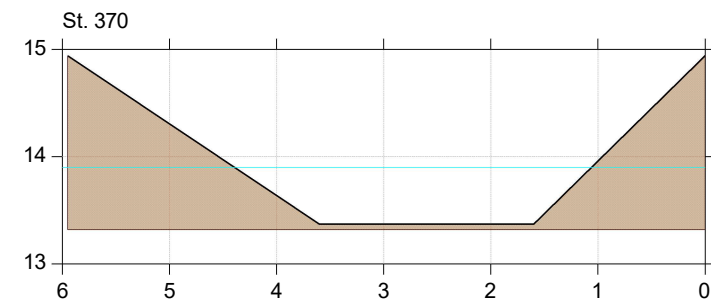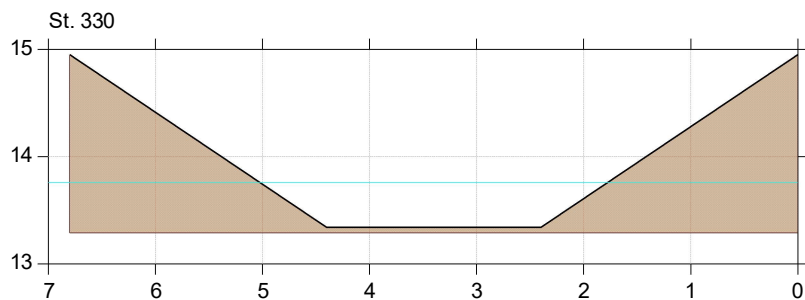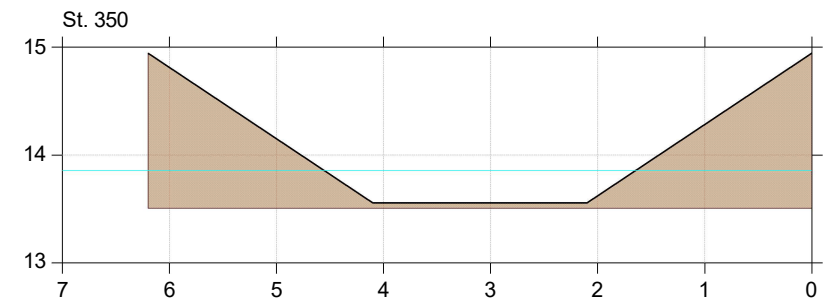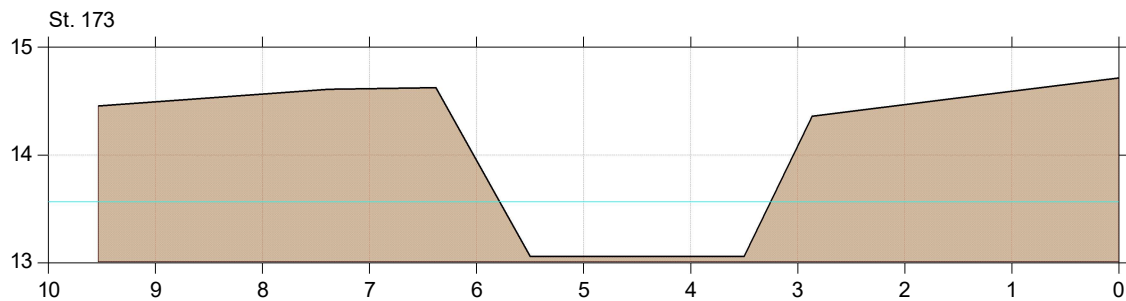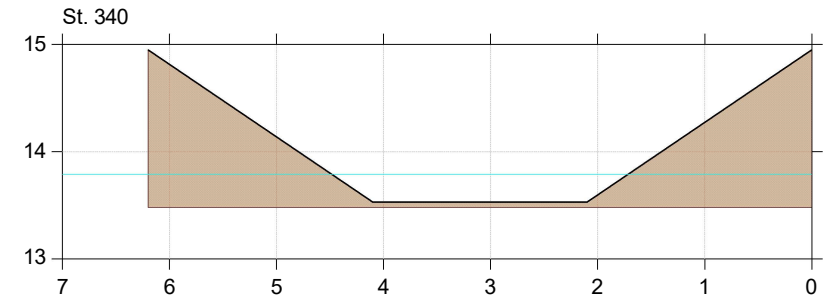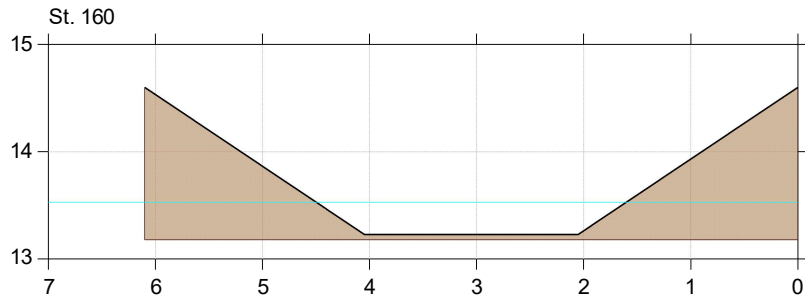

Hornelund/Lervad/Malle-Bounum Bæk

Genslyngning nedre Hornelund Bæk

Lodret akse : Kote i m DVR90, skala 1:50





Vandret akse : Afstand i m, skala 1:50

Projekteret genslyngning januar 2022

Vandspejl ved årsmiddel på 14,69 l/s/km²

Kopi af Årsmiddel Projekteret genslyngning (med ny stationering)

Projekteret strækning 20_januar 2022

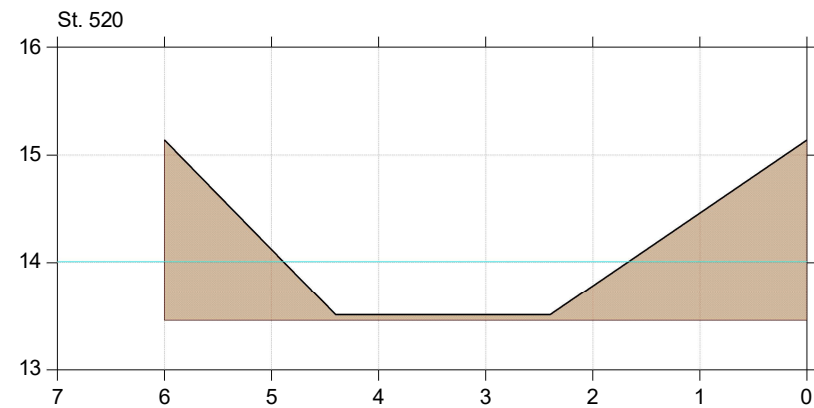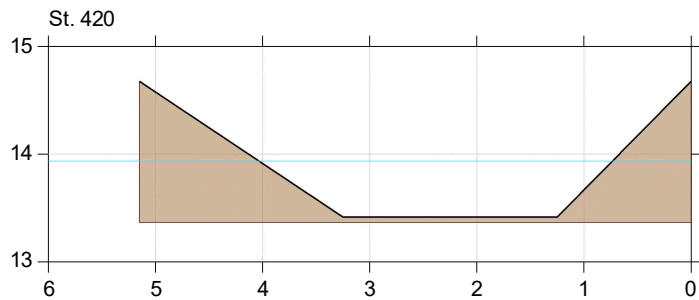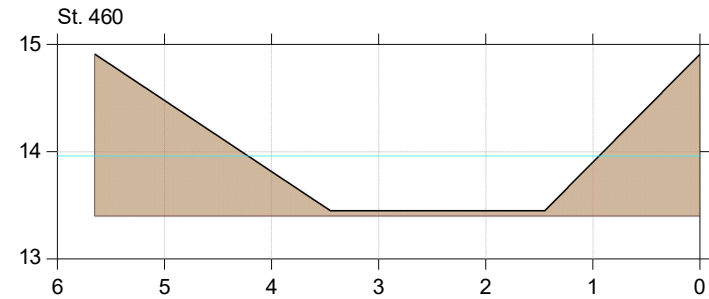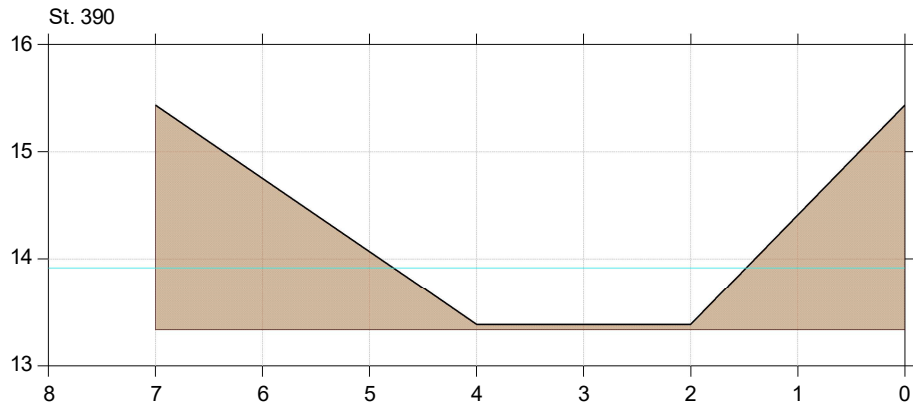

Hornelund/Lervad/Malle-Bounum Bæk

Genslyngning nedre Hornelund Bæk

Lodret akse : Kote i m DVR90, skala 1:50





Vandret akse : Afstand i m, skala 1:50

Projekteret genslyngning januar 2022

Vandspejl ved årsmiddel på 14,69 l/s/km²

Kopi af Årsmiddel Projekteret genslyngning (med ny stationering)

Projekteret strækning 20_januar 2022

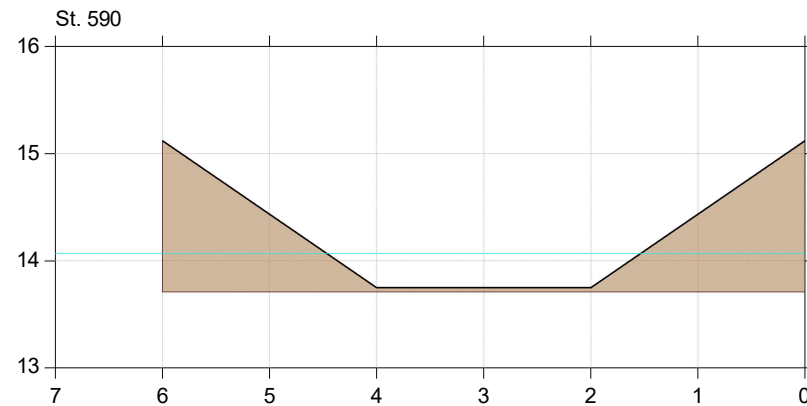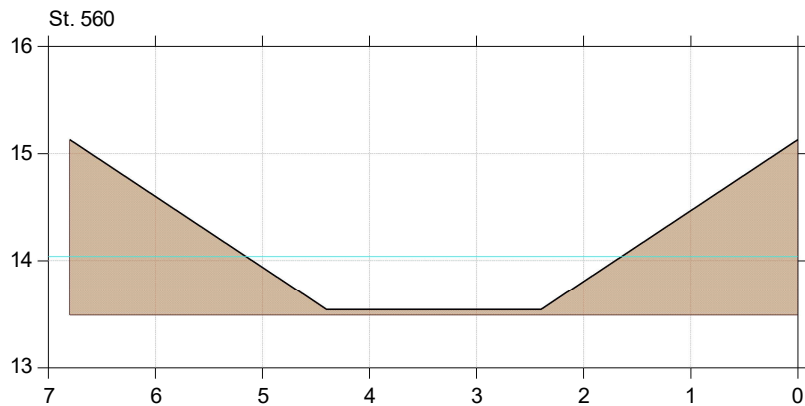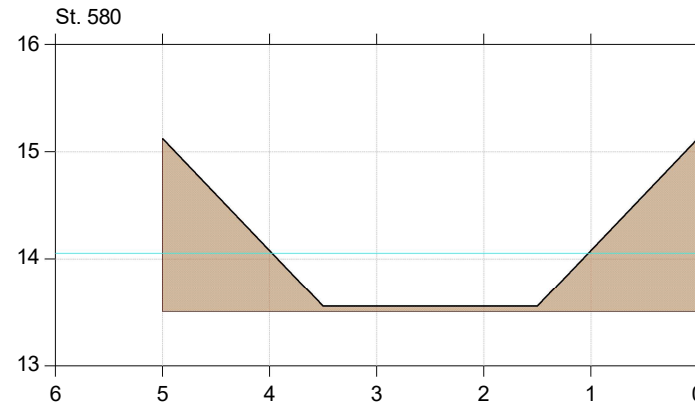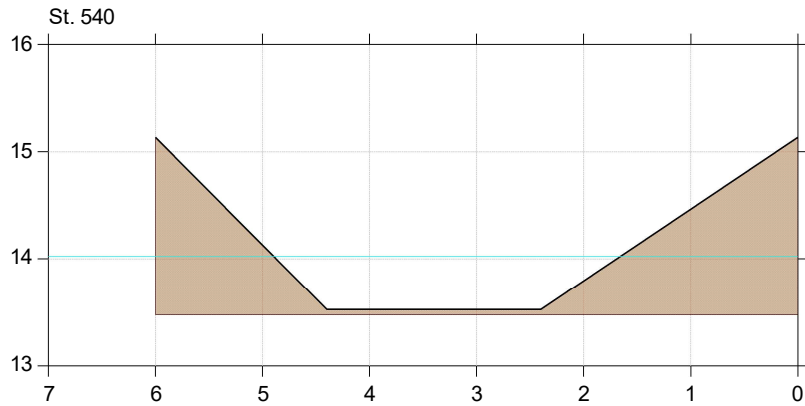

Hornelund/Lervad/Malle-Bounum Bæk

Genslyngning nedre Hornelund Bæk

Lodret akse : Kote i m DVR90, skala 1:50



Vandret akse : Afstand i m, skala 1:50

Projekteret genslyngning januar 2022

Vandspejl ved årsmiddel på 14,69 l/s/km²

Kopi af Årsmiddel Projekteret genslyngning (med ny stationering)

Projekteret strækning 20_januar 2022

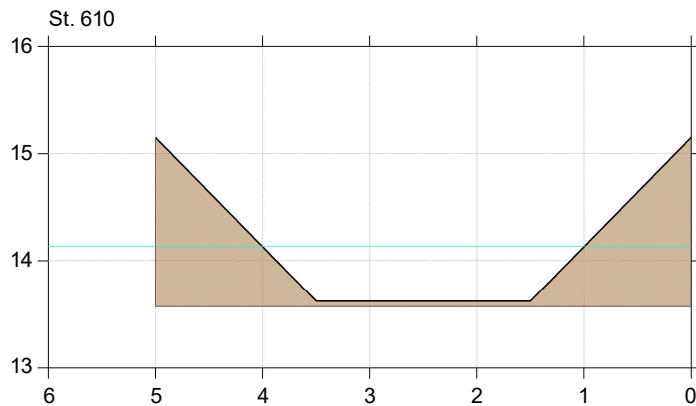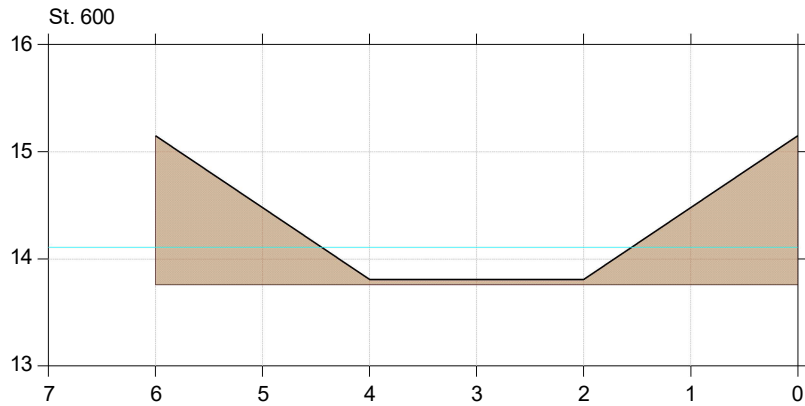

Hornelund/Lervad/Malle-Bounum Bæk

Genslyngning nedre Hornelund Bæk

Lodret akse : Kote i m DVR90, skala 1:50

Vandret akse : Afstand i m, skala 1:50


Projekteret genslyngning januar 2022

Vandspejl ved årsmiddel på 14,69 l/s/km²


Kopi af Årsmiddel Projekteret genslyngning (med ny stationering)

Projekteret strækning 20_januar 2022

St. 675

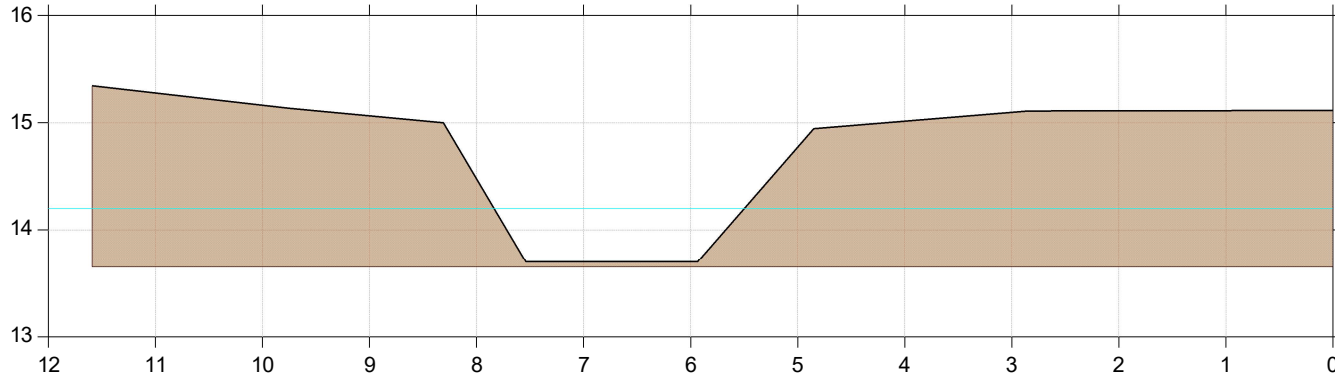

St. 680

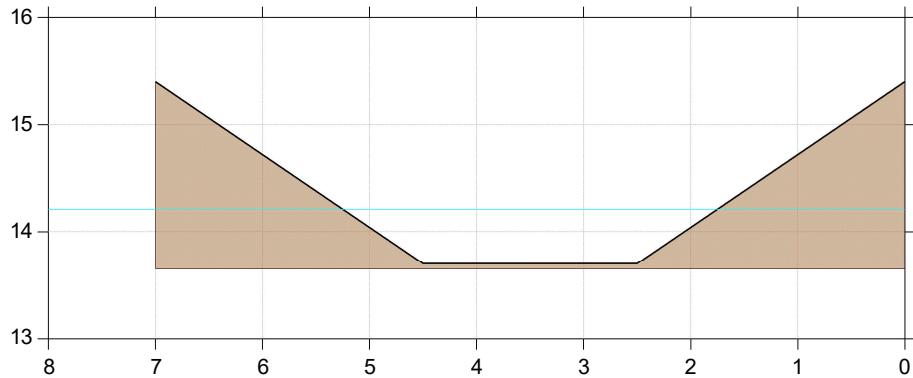

Hornelund/Lervad/Malle-Bounum Bæk

Genslyngning nedre Hornelund Bæk

Lodret akse : Kote i m DVR90, skala 1:50





Vandret akse : Afstand i m, skala 1:50

Projekteret genslyngning januar 2022

Vandspejl ved årsmiddel på 14,69 l/s/km²

Kopi af Årsmiddel Projekteret genslyngning (med ny stationering)

Projekteret strækning 20_januar 2022

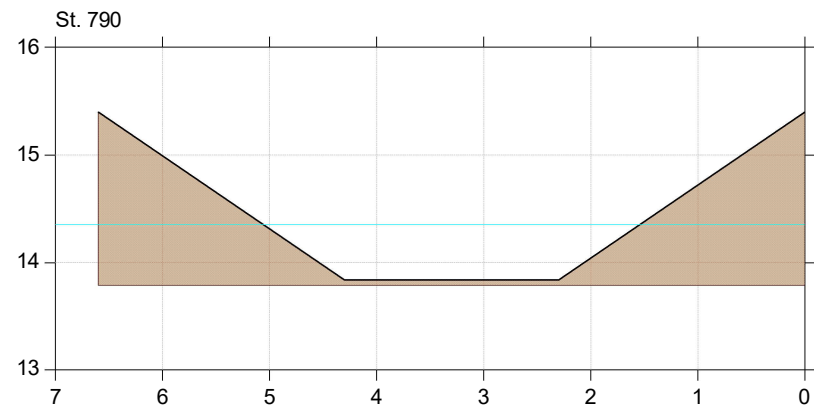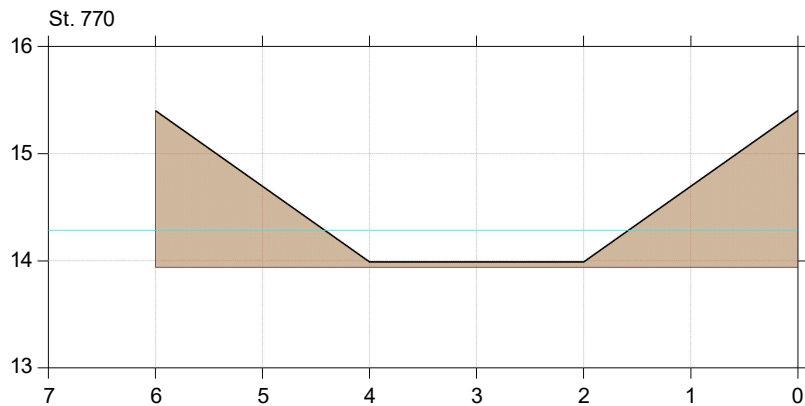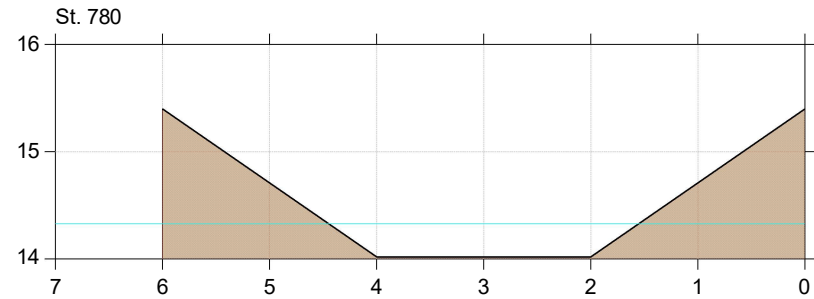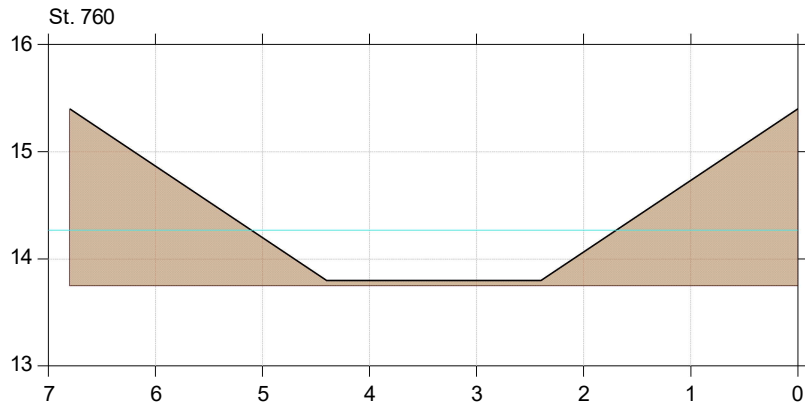

Hornelund/Lervad/Malle-Bounum Bæk

Genslyngning nedre Hornelund Bæk

Lodret akse : Kote i m DVR90, skala 1:50

Vandret akse : Afstand i m, skala 1:50


Projekteret genslyngning januar 2022

Vandspejl ved årsmiddel på 14,69 l/s/km²


Kopi af Årsmiddel Projekteret genslyngning (med ny stationering)

Projekteret strækning 20_januar 2022

St. 820

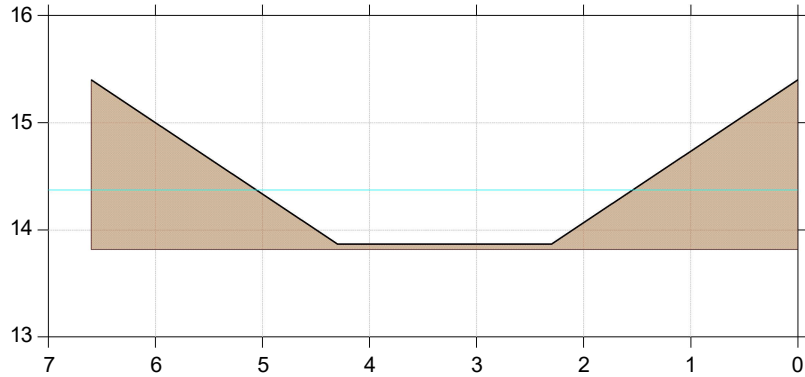

St. 843

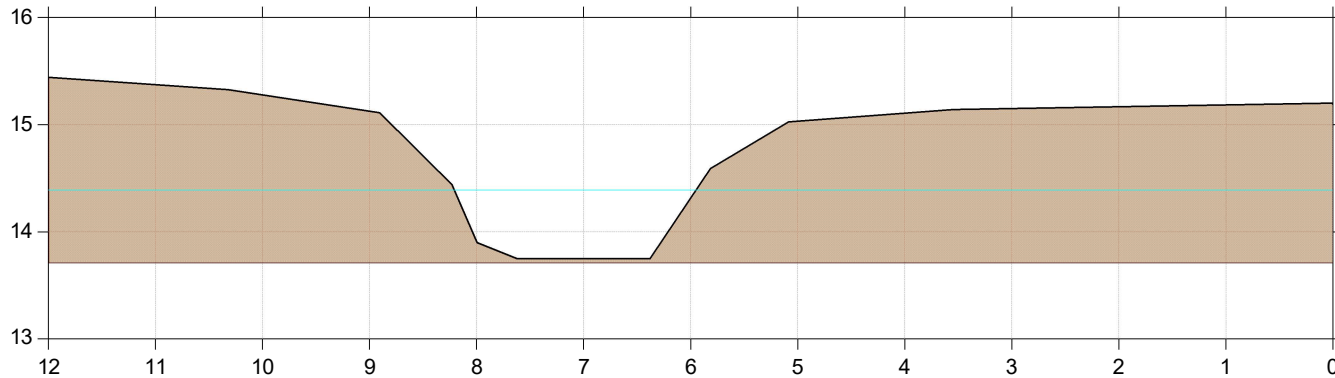

Hornelund/Lervad/Malle-Bounum Bæk

Genslyngning nedre Hornelund Bæk

Lodret akse : Kote i m DVR90, skala 1:50

Vandret akse : Afstand i m, skala 1:50


Projekteret genslyngning januar 2022

Vandspejl ved årsmiddel på 14,69 l/s/km²


— Kopi af Årsmiddel Projekteret genslyngning (med ny stationering)

■ Projekteret strækning 20_januar 2022


St. 890

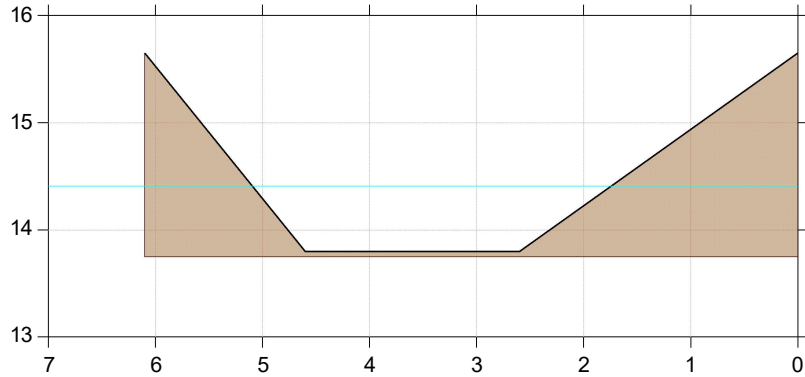


St. 940

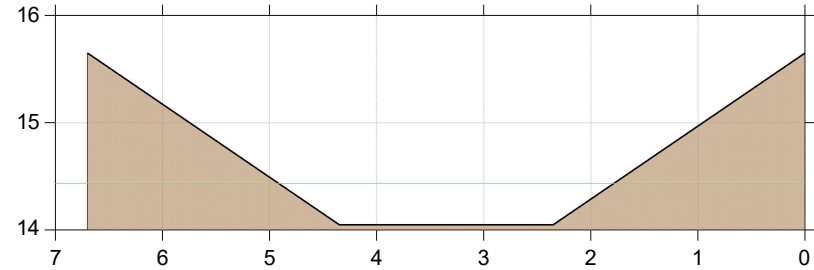

St. 950

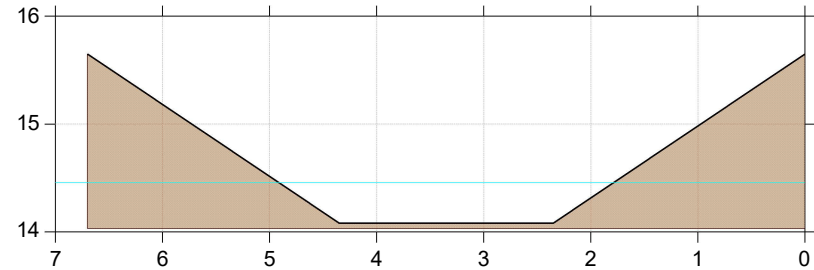

St. 930

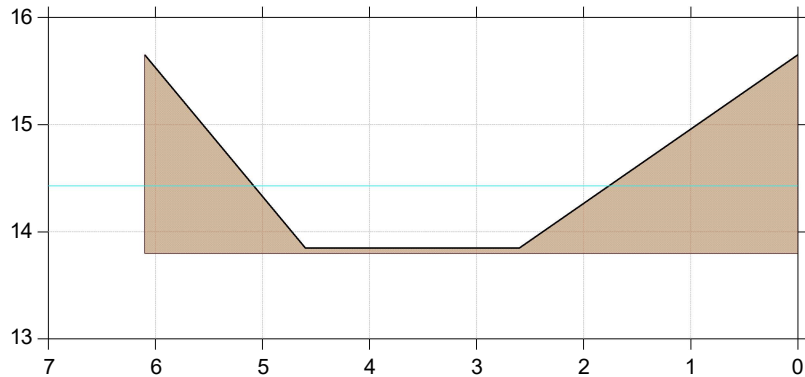

Hornelund/Lervad/Malle-Bounum Bæk

Genslyngning nedre Hornelund Bæk

Lodret akse : Kote i m DVR90, skala 1:50





Vandret akse : Afstand i m, skala 1:50

Projekteret genslyngning januar 2022

Vandspejl ved årsmiddel på 14,69 l/s/km²

Kopi af Årsmiddel Projekteret genslyngning (med ny stationering)

Projekteret strækning 20_januar 2022

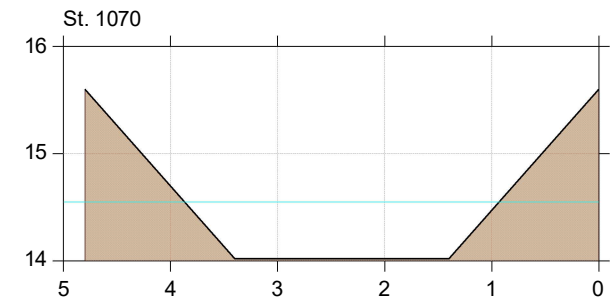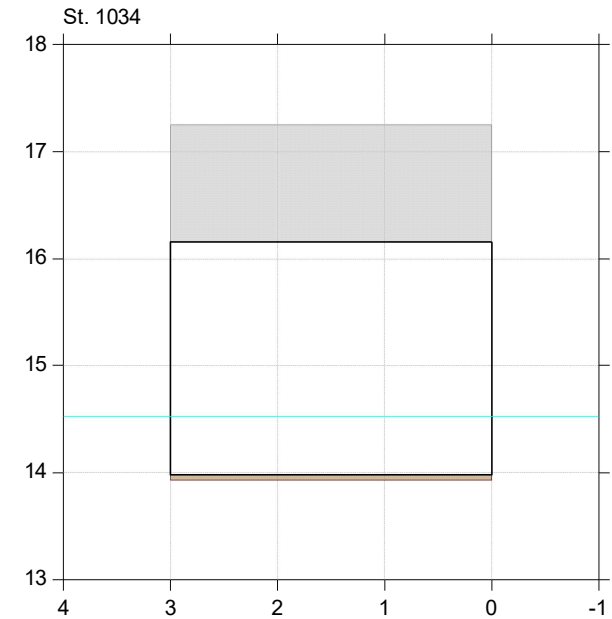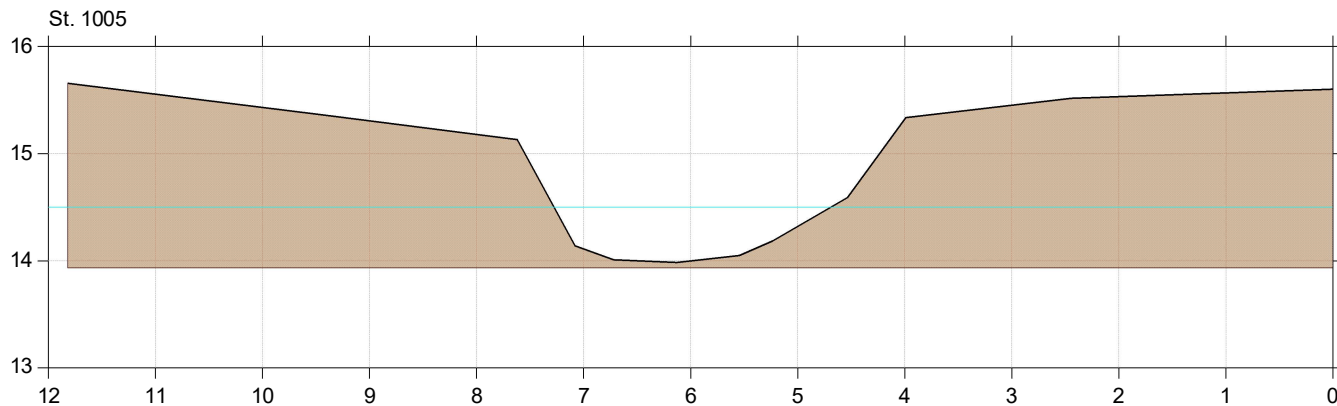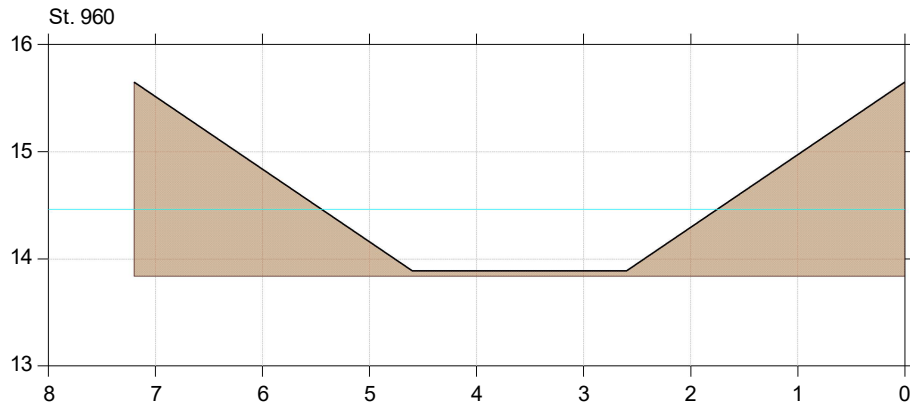

Hornelund/Lervad/Malle-Bounum Bæk

Genslyngning nedre Hornelund Bæk

Lodret akse : Kote i m DVR90, skala 1:50

Vandret akse : Afstand i m, skala 1:50


Projekteret genslyngning januar 2022

Vandspejl ved årsmiddel på 14,69 l/s/km²


Kopi af Årsmiddel Projekteret genslyngning (med ny stationering)

Projekteret strækning 20_januar 2022


St. 1080

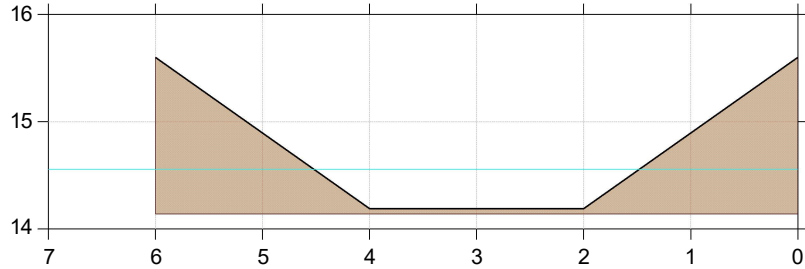

St. 1100

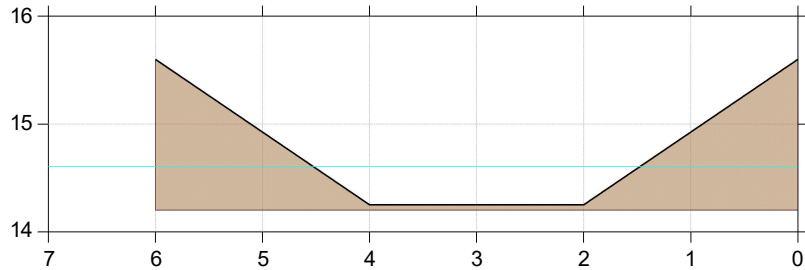

St. 1110

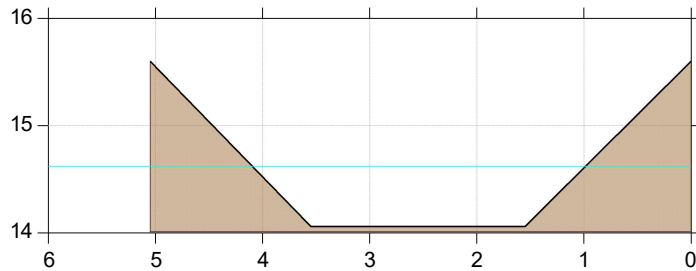

Hornelund/Lervad/Malle-Bounum Bæk

Genslyngning nedre Hornelund Bæk

Lodret akse : Kote i m DVR90, skala 1:50

Vandret akse : Afstand i m, skala 1:50


Projekteret genslyngning januar 2022

Vandspejl ved årsmiddel på 14,69 l/s/km²


Kopi af Årsmiddel Projekteret genslyngning (med ny stationering)

Projekteret strækning 20_januar 2022

St. 1210

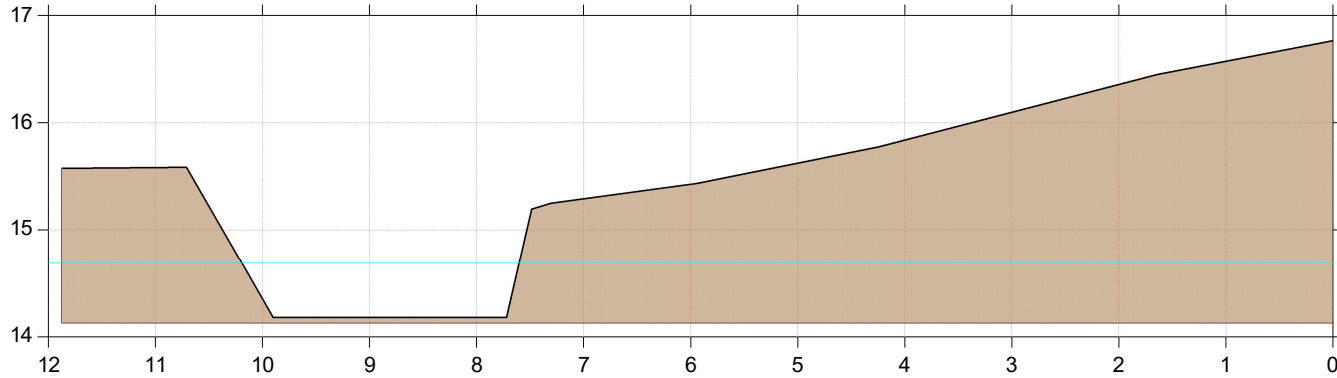

St. 1220

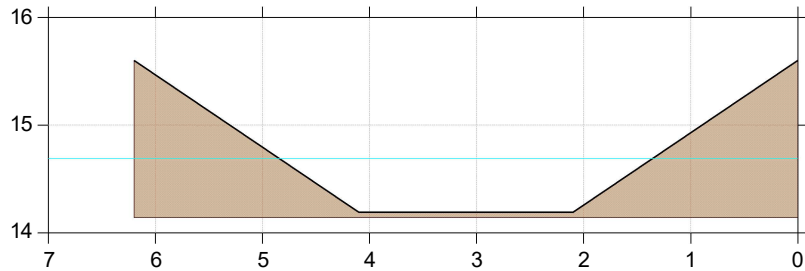

Hornelund/Lervad/Malle-Bounum Bæk

Genslyngning nedre Hornelund Bæk

Lodret akse : Kote i m DVR90, skala 1:50

Vandret akse : Afstand i m, skala 1:50


Projekteret genslyngning januar 2022

Vandspejl ved årsmiddel på 14,69 l/s/km²


Kopi af Årsmiddel Projekteret genslyngning (med ny stationering)

Projekteret strækning 20_januar 2022


St. 1260

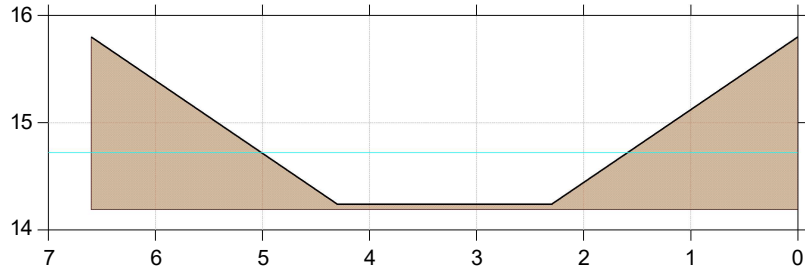


St. 1290

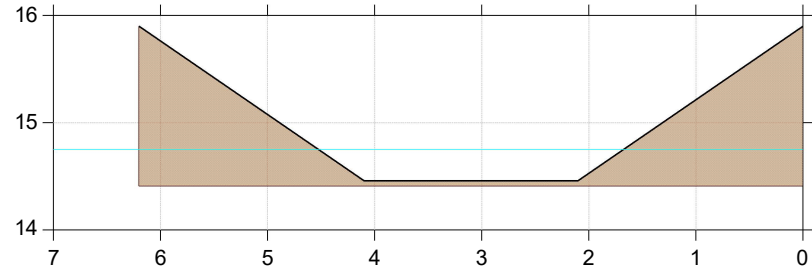


St. 1265

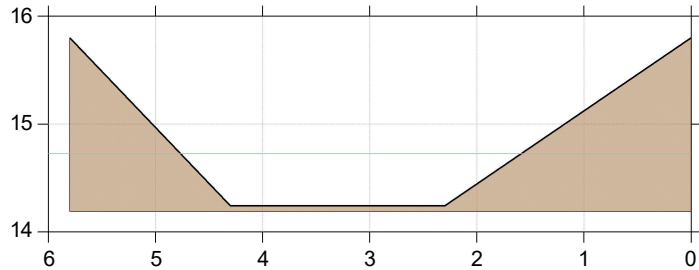


St. 1300

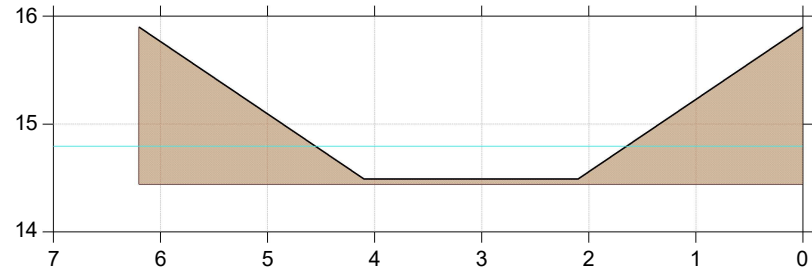

St. 1280

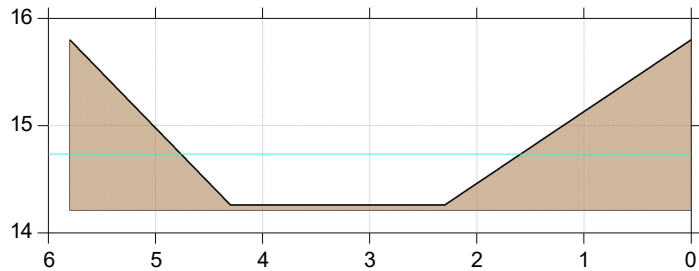

St. 1310

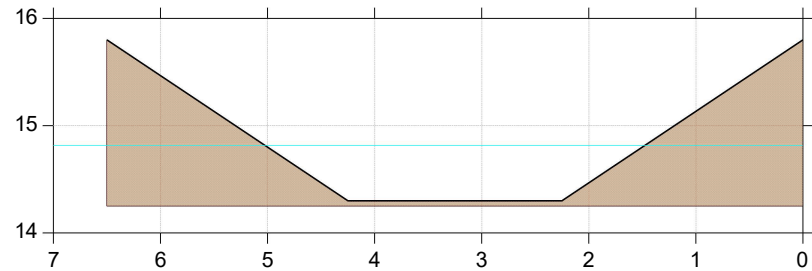

Hornelund/Lervad/Malle-Bounum Bæk

Genslyngning nedre Hornelund Bæk

Lodret akse : Kote i m DVR90, skala 1:50

Vandret akse : Afstand i m, skala 1:50


Projekteret genslyngning januar 2022

Vandspejl ved årsmiddel på 14,69 l/s/km²


Kopi af Årsmiddel Projekteret genslyngning (med ny stationering)

Projekteret strækning 20_januar 2022


St. 1375

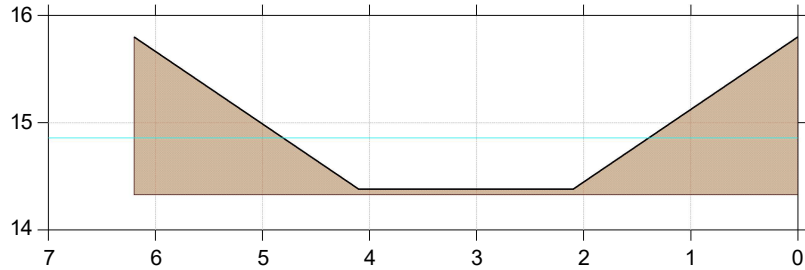

St. 1460

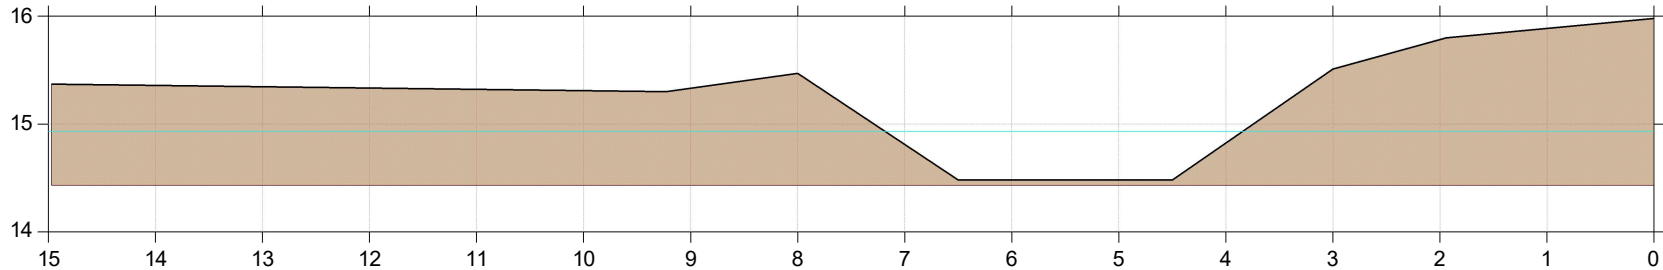

St. 1470

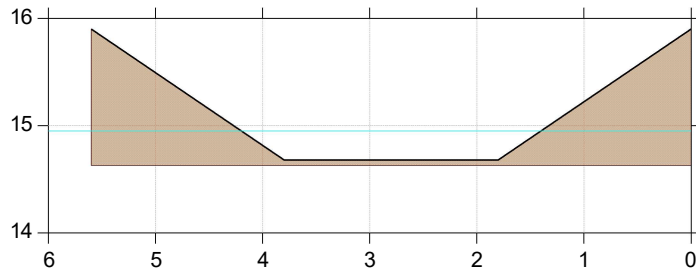

Hornelund/Lervad/Malle-Bounum Bæk

Genslyngning nedre Hornelund Bæk

Lodret akse : Kote i m DVR90, skala 1:50






Vandret akse : Afstand i m, skala 1:50

Projekteret genslyngning januar 2022

Vandspejl ved årsmiddel på 14,69 l/s/km²

Kopi af Årsmiddel Projekteret genslyngning (med ny stationering)

Projekteret strækning 20_januar 2022

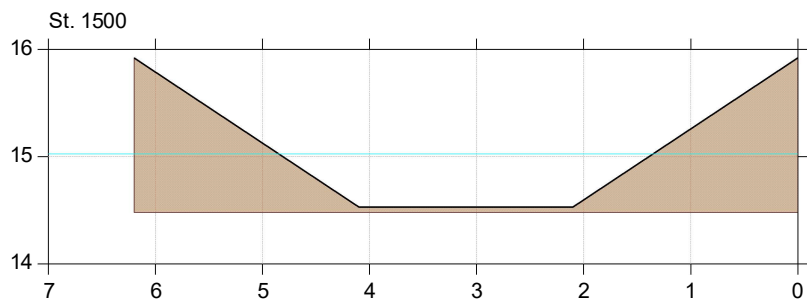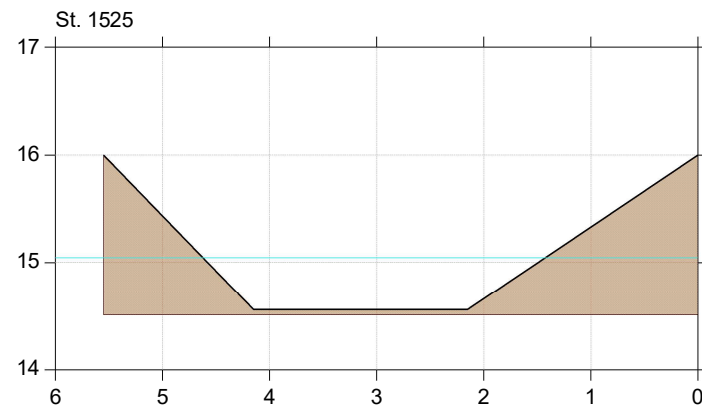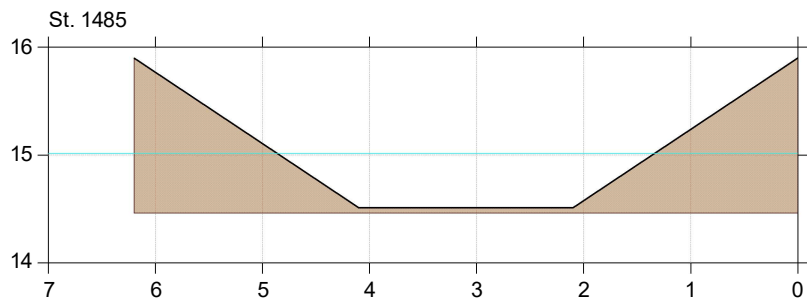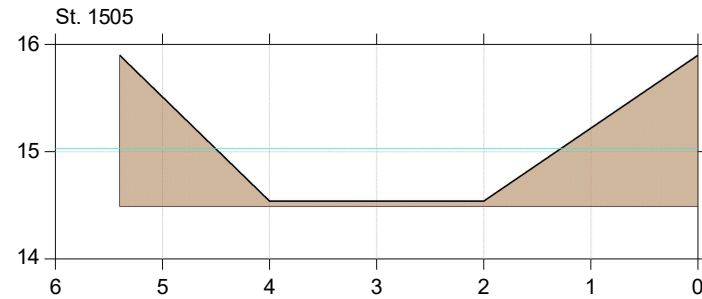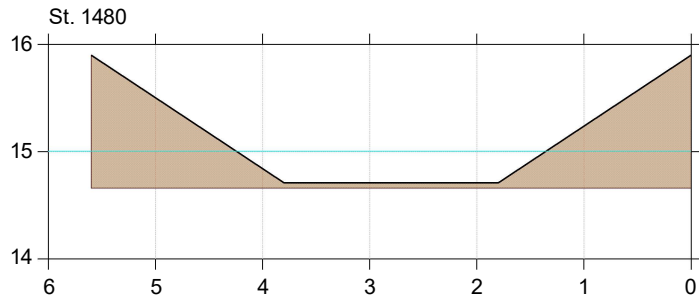

Hornelund/Lervad/Malle-Bounum Bæk

Genslyngning nedre Hornelund Bæk

Lodret akse : Kote i m DVR90, skala 1:50

Vandret akse : Afstand i m, skala 1:50


Projekteret genslyngning januar 2022

Vandspejl ved årsmiddel på 14,69 l/s/km²


Kopi af Årsmiddel Projekteret genslyngning (med ny stationering)

Projekteret strækning 20_januar 2022


St. 1560

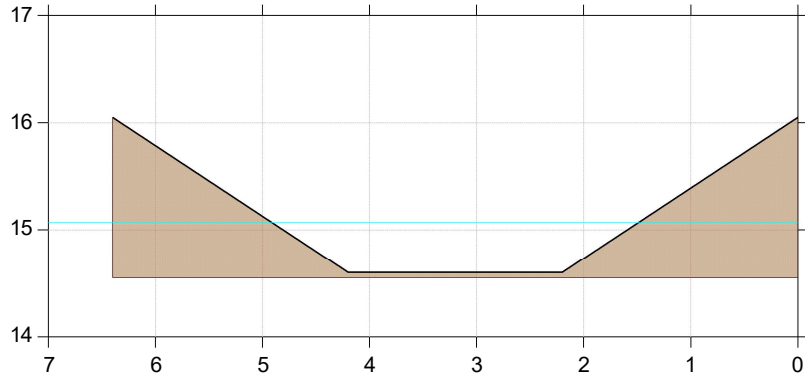


St. 1610

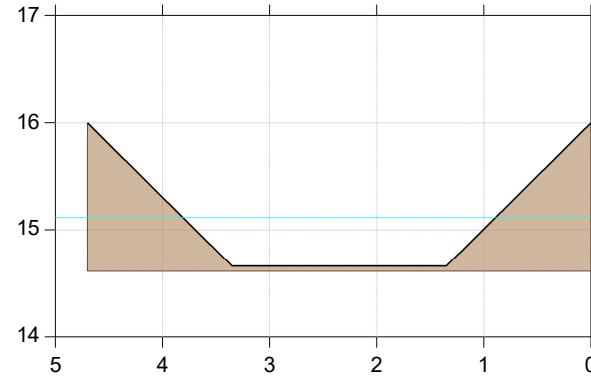

St. 1580

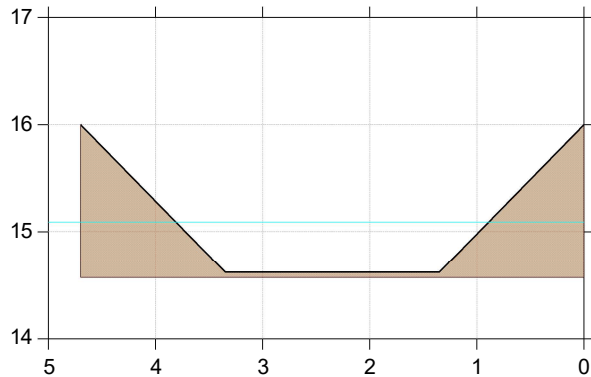

St. 1660

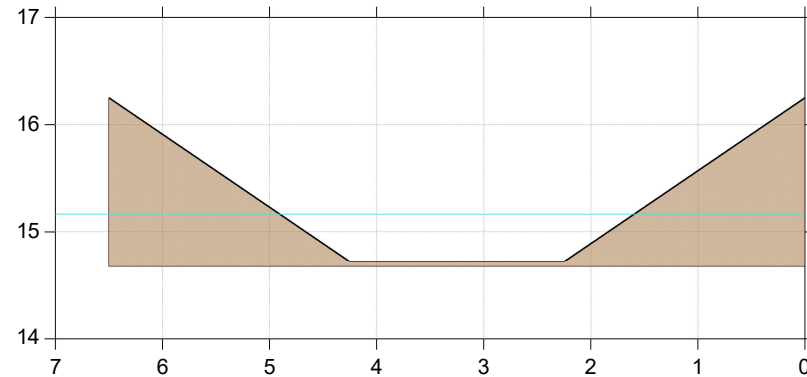

Hornelund/Lervad/Malle-Bounum Bæk

Genslyngning nedre Hornelund Bæk

Lodret akse : Kote i m DVR90, skala 1:50

Vandret akse : Afstand i m, skala 1:50


Projekteret genslyngning januar 2022

Vandspejl ved årsmiddel på 14,69 l/s/km²


Kopi af Årsmiddel Projekteret genslyngning (med ny stationering)

Projekteret strækning 20_januar 2022


St. 1670

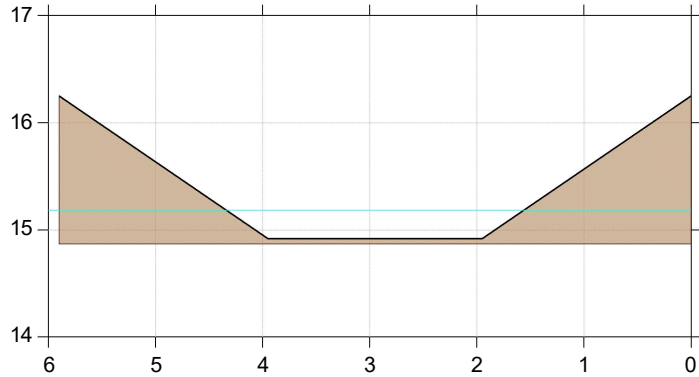


St. 1685

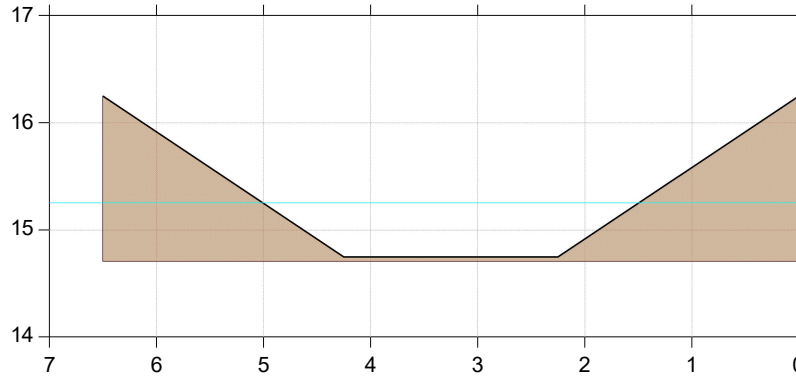

St. 1680

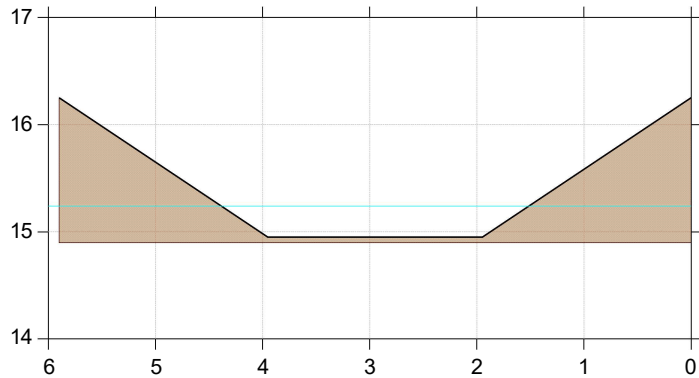

St. 1775

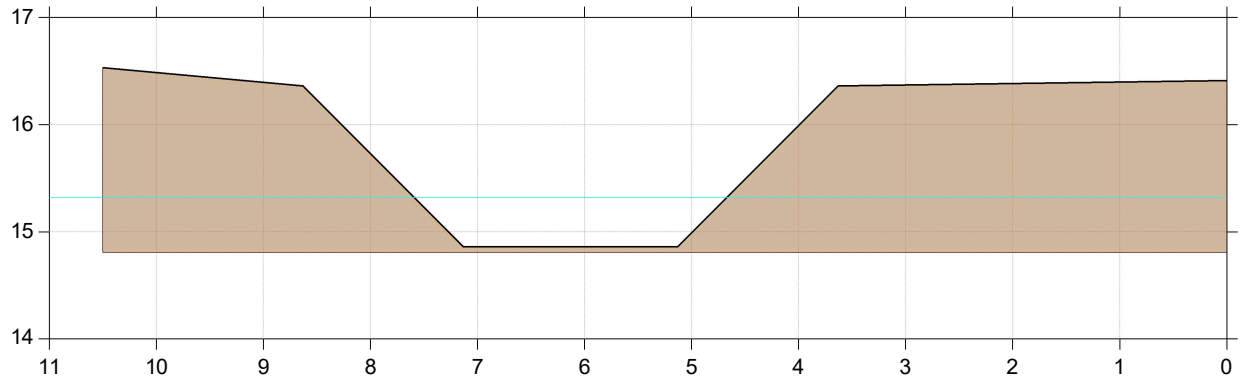

Hornelund/Lervad/Malle-Bounum Bæk

Genslyngning nedre Hornelund Bæk

Lodret akse : Kote i m DVR90, skala 1:50

Vandret akse : Afstand i m, skala 1:50

Projekteret genslyngning januar 2022

Vandspejl ved årsmiddel på 14,69 l/s/km²

Kopi af Årsmiddel Projekteret genslyngning (med ny stationering)

Projekteret strækning 20_januar 2022

