


Slange 3 x 200 meter

Samlebrønd

Stamledning 2 x 70 meter

Afstand mellem slanger: 1,2 meter

Lægningsdybde: 1 meter

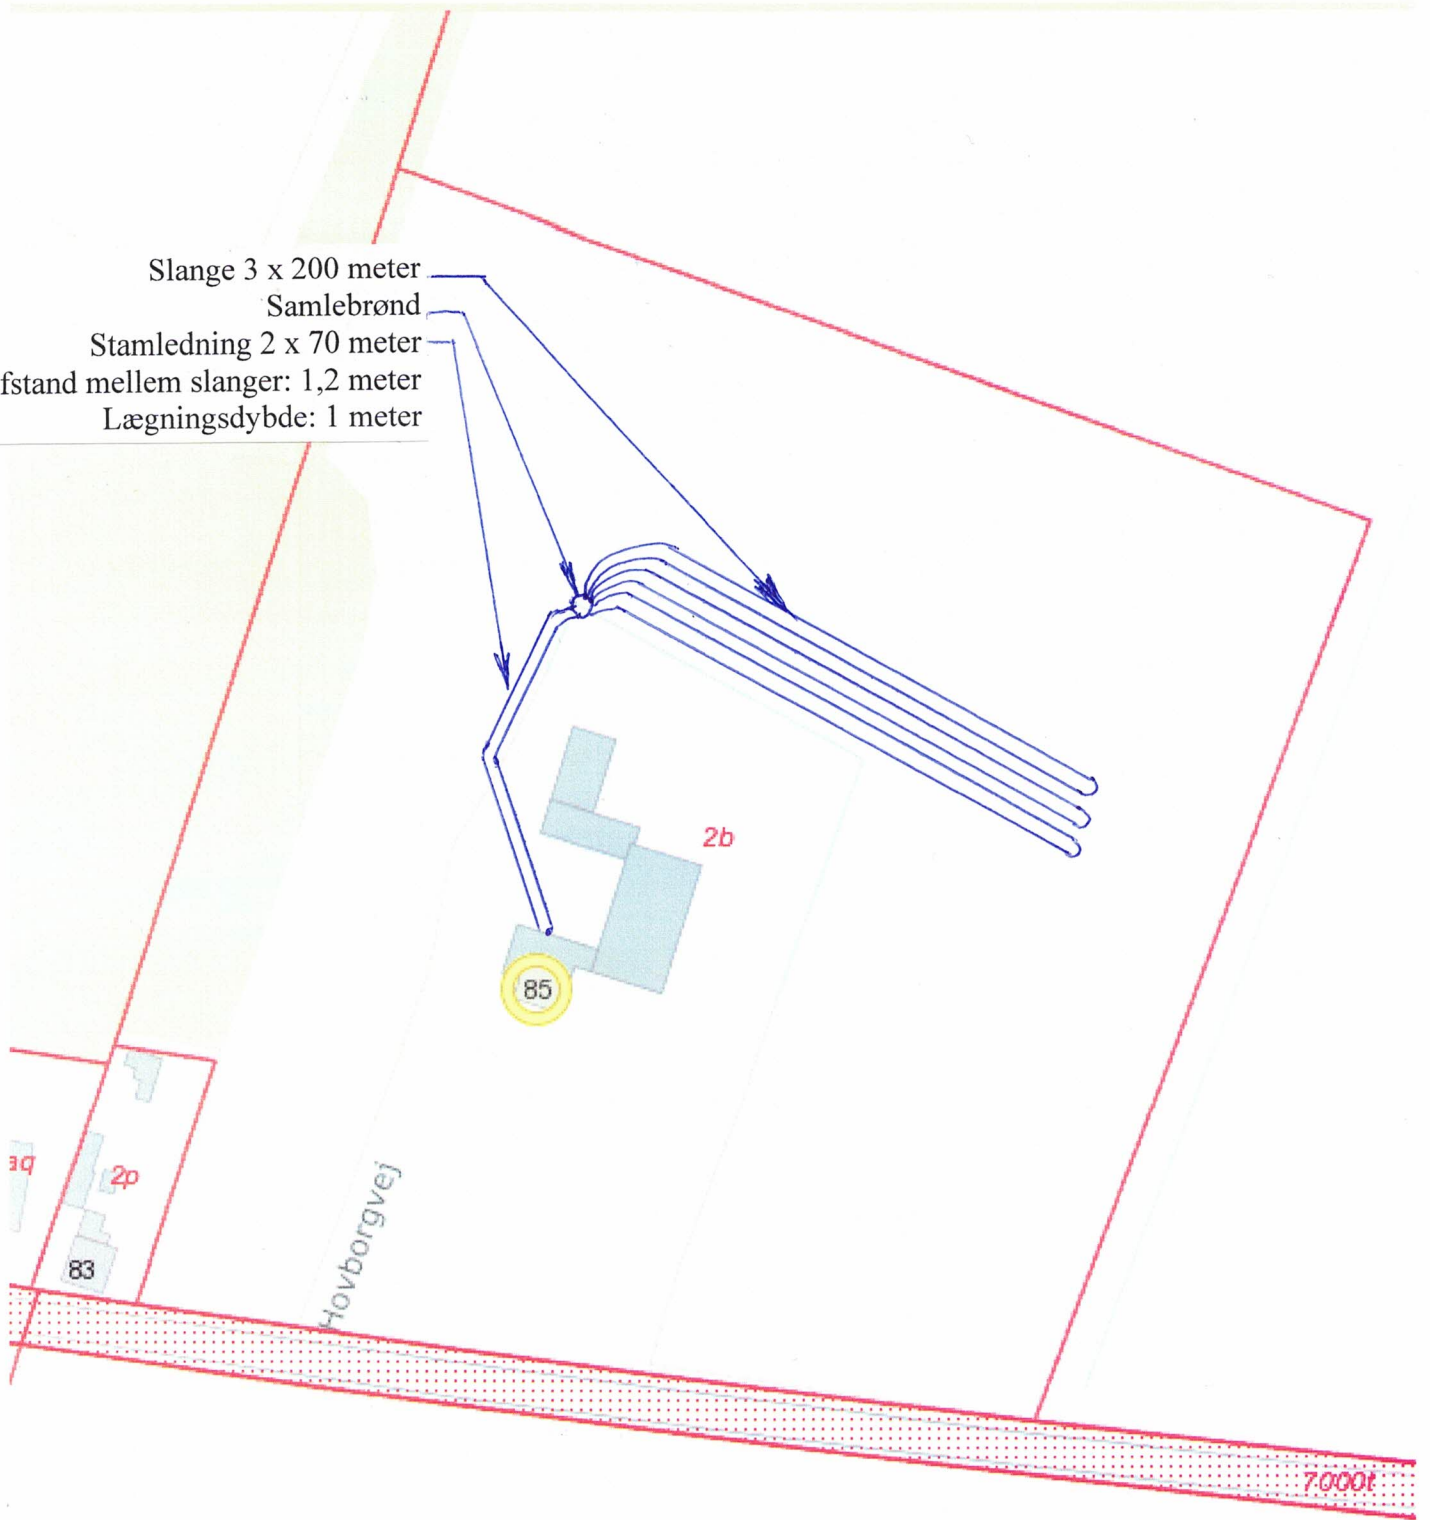

2p

2p

83

Hovborgvej

2b

85

2a

7.000