


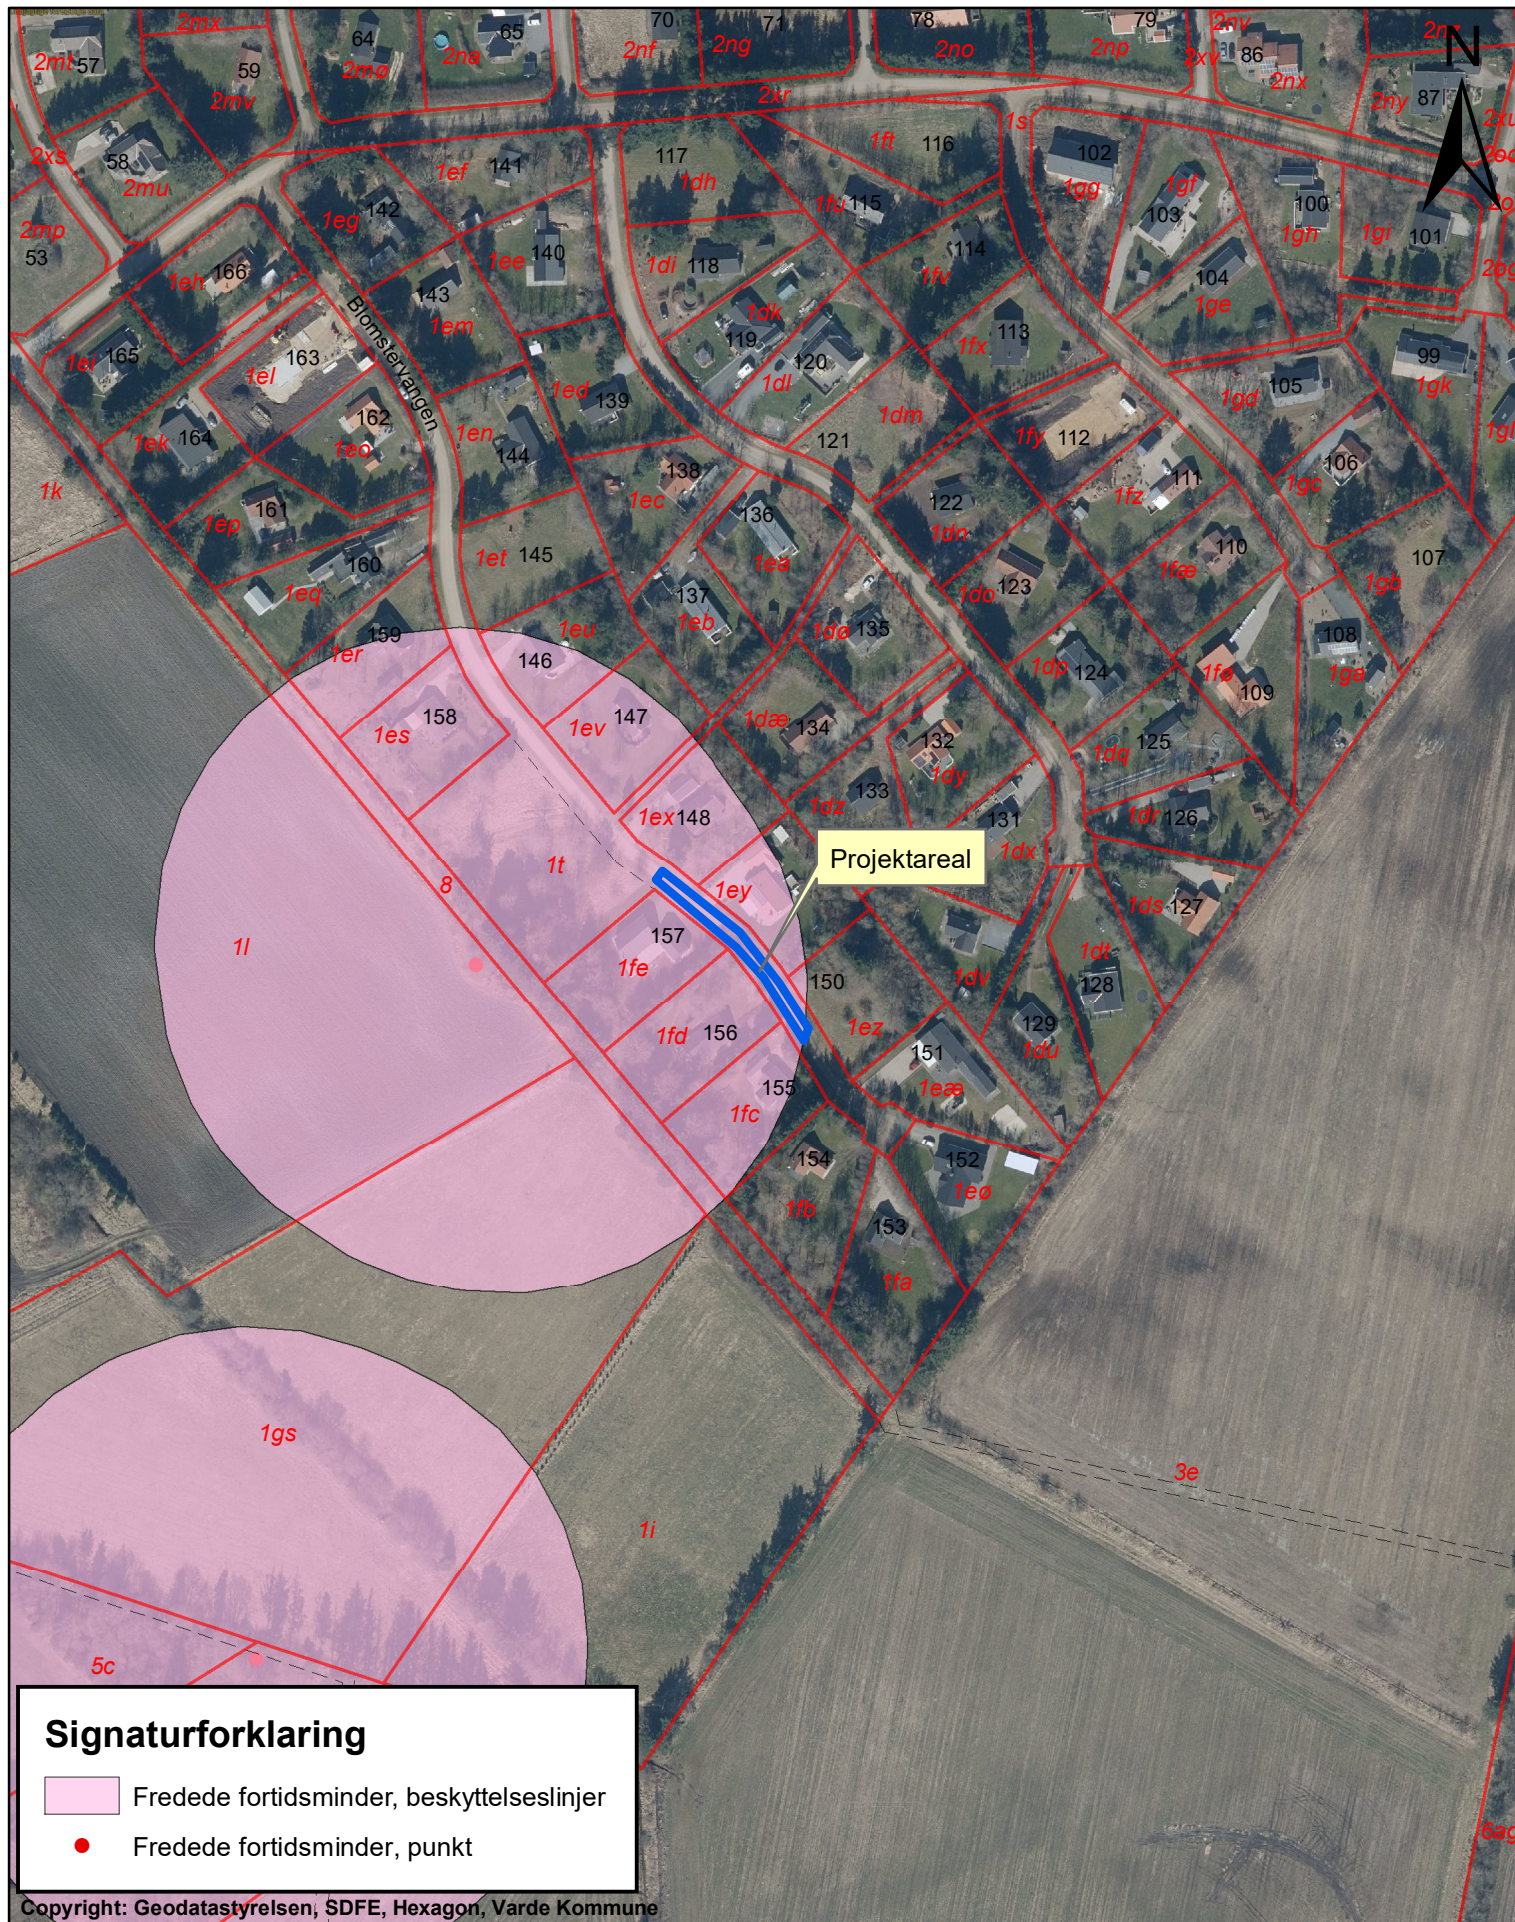

Etablering af drænledning.
Matr.nr. 1t Jegum Gde., Ål.

Målforhold 1:2.500

Dato 18. juli 2022

Sagsbeh. KIFH

Sags nr. 22/8124

Naturcenteret

Varde Kommune - Bytoften 2 - DK 6800 Varde - Tlf. 79 94 68 00
www.vardekommune.dk - E-mail: vardekommune@varde.dk



**Varde
Kommune**