


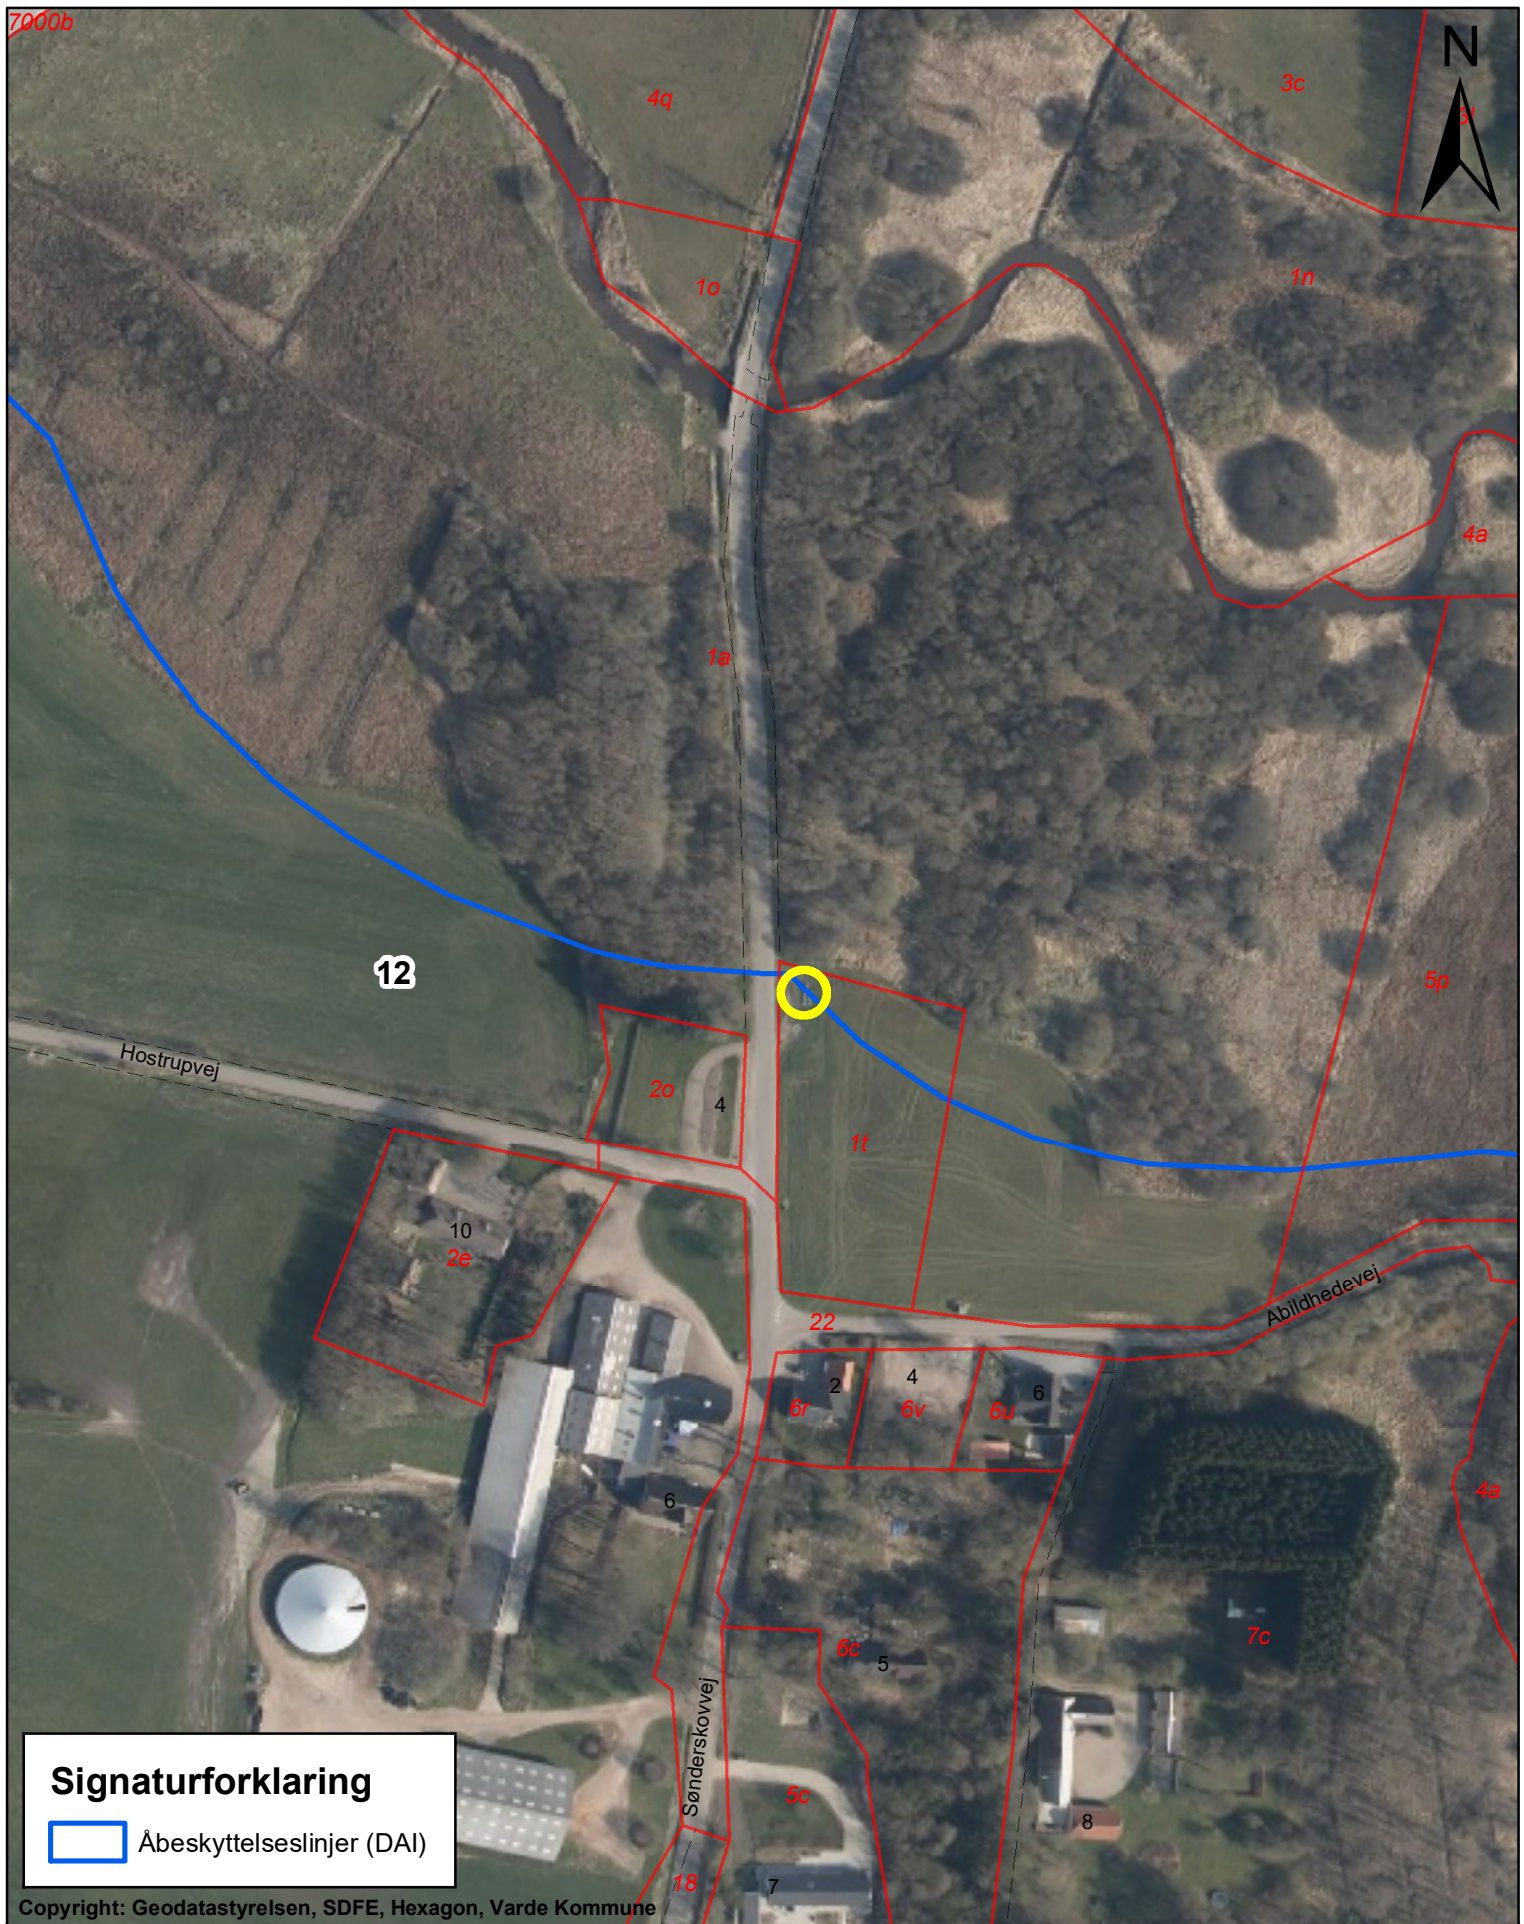

Signaturforklaring

 Åbeskyttelseslinjer (DAI)

Copyright: Geodatastyrelsen, SDFE, Hexagon, Varde Kommune

Minirenselanlæg
Matr.nr. 1t Hostrup By, Øse

Målforhold 1:2.000

Dato 11. august 2022

Sagsbeh. KIFH

Sags nr. 22/8743

Kirsten Forst Hansen

Varde Kommune - Bytoften 2 - DK 6800 Varde - Tlf. 79 94 68 00
www.vardekommune.dk - E-mail: vardekommune@varde.dk



**Varde
Kommune**