





SL_K10_T28_H1_N01

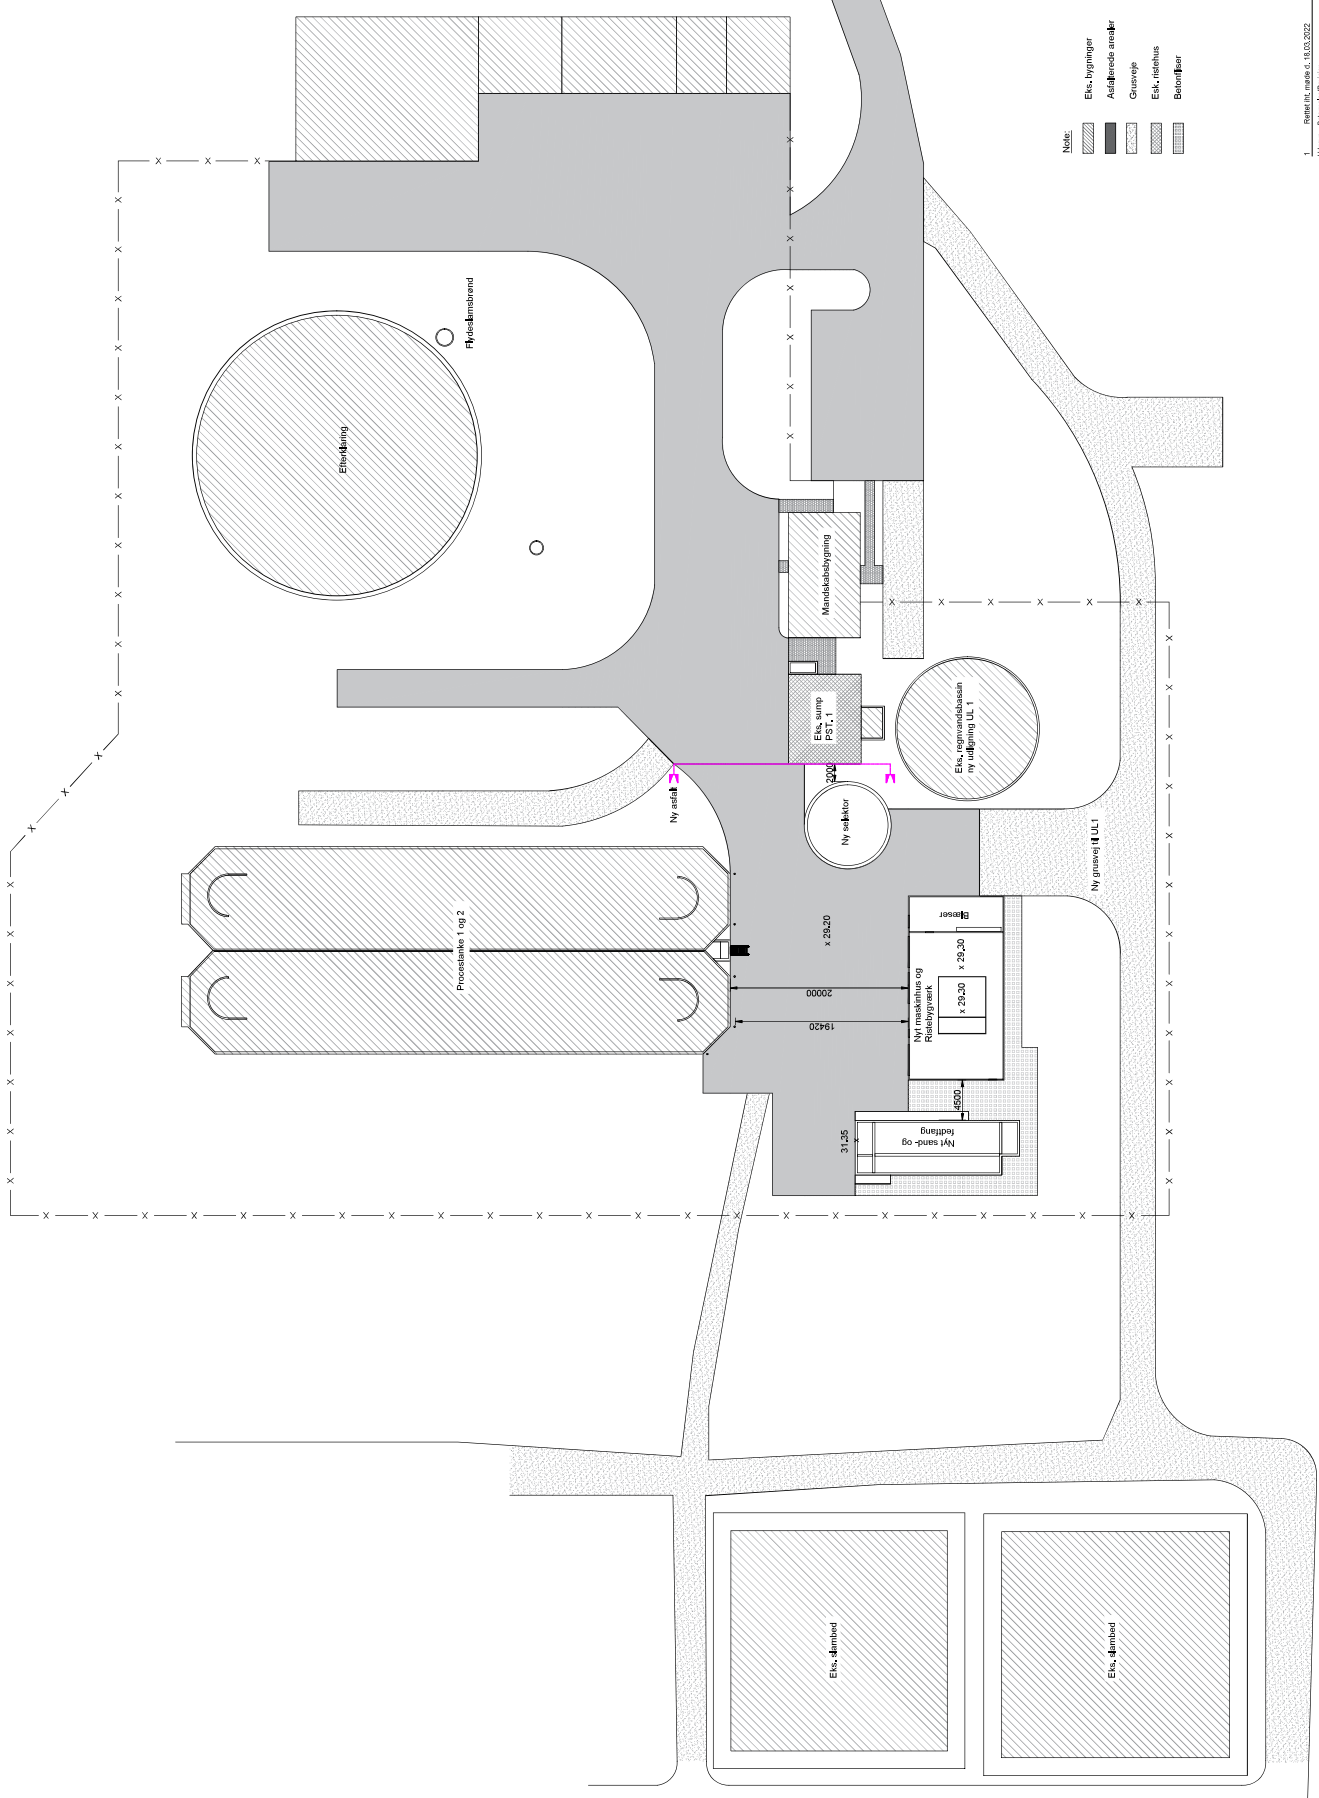

- Legende:
- Elev. bygninger
 - Asfalterede arealer
 - Græsarealer
 - Elev. rindebus
 - Betonfliser

1.	Revideret, indsat 6. 11.03.2022	INSE	RETE
Dokumentation	2022.03.30	INSE	RETE
Bygherre	CH Fornyings Skovland AS	Projekt nr.	10411068
Bygning	Opgrædning Skovland Rensningsbælg	Etage	
Emne	Situationsplan	Figur nr.	
Dato	2021.11.05	Udarb. af	INSE
		Godk. af	RETE
		Scale	1:500

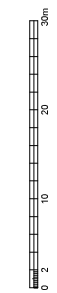

Address: Ny Allé 10
 2800 Kongens Lyngby
 Phone: +45 44 66 1000
 Email: info@niras.dk