


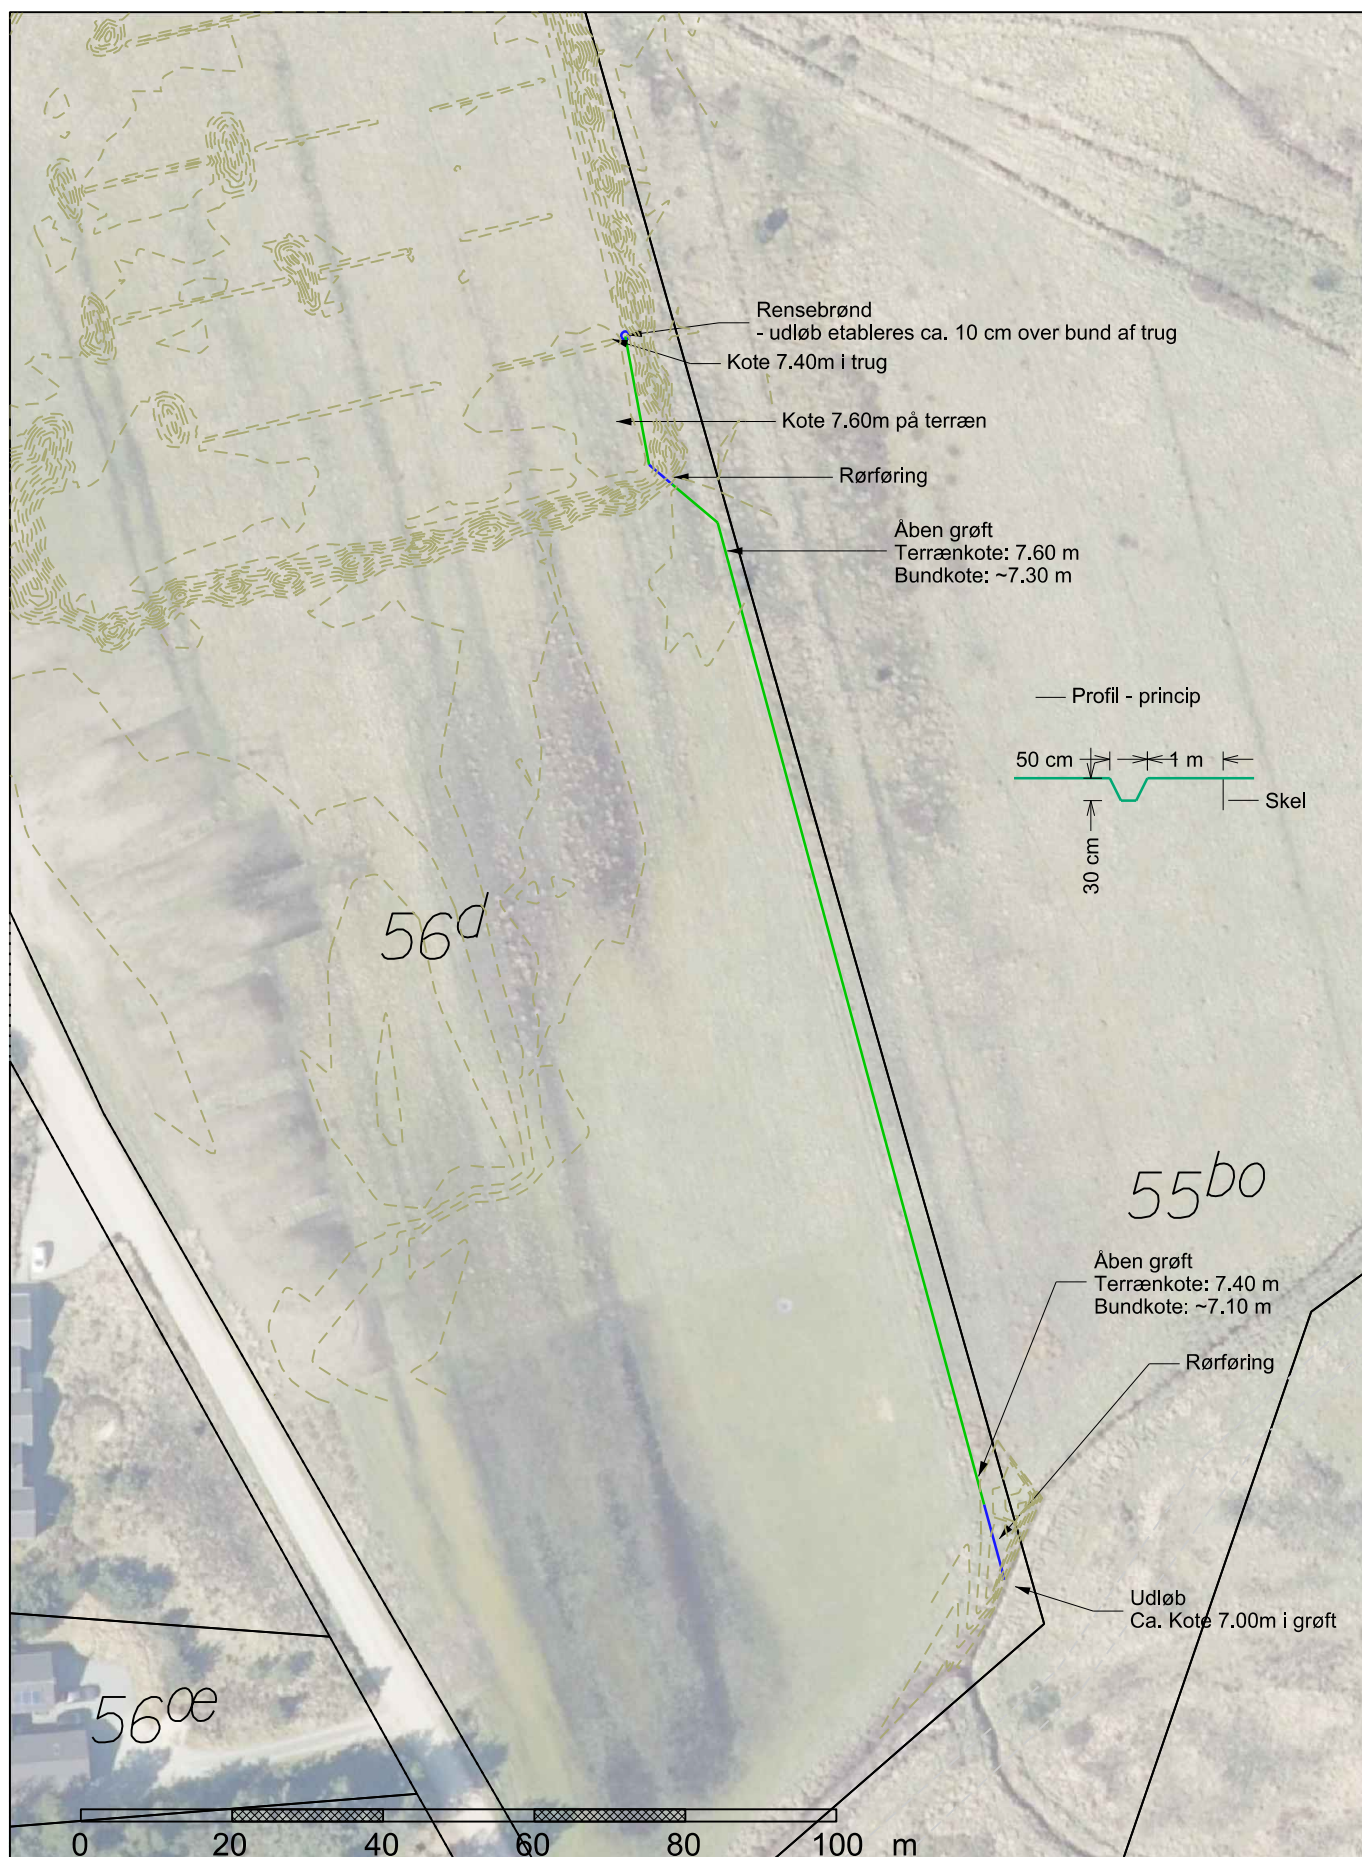

Kortet indeholder en bearbejdet kopi af det digitale matrikelkort
Skellenes faktiske beliggenhed er ikke konstateret i marken

Koter omkrign parkeringsplads er opmålt
i dec. 2024

Indeholder data fra Geodatastyrelsen, Matrikelkortet og WMS-tjeneste
Copyright LandSyd I/S.

Princip for mulige afledning af regnvand

Vedr. del af matr.nr. 56d Vandflod

J. 2020616681	Mål 1: 1000	Sign.	Fremstillet 5. marts 2025	Init. uh
LandSyd LANDINSPEKTØRER		KRONPRINSENSGADE 68 DK-6700 ESBJERG TLF: +45 75 12 13 66 MAIL: ESBJERG@LANDSYD.DK	Papirformat: A4	
			Kontorer: Aabenraa - Esbjerg - Grindsted - Varde - Vejlen	

20cm_kurver_ikke_redigeret.dgn