


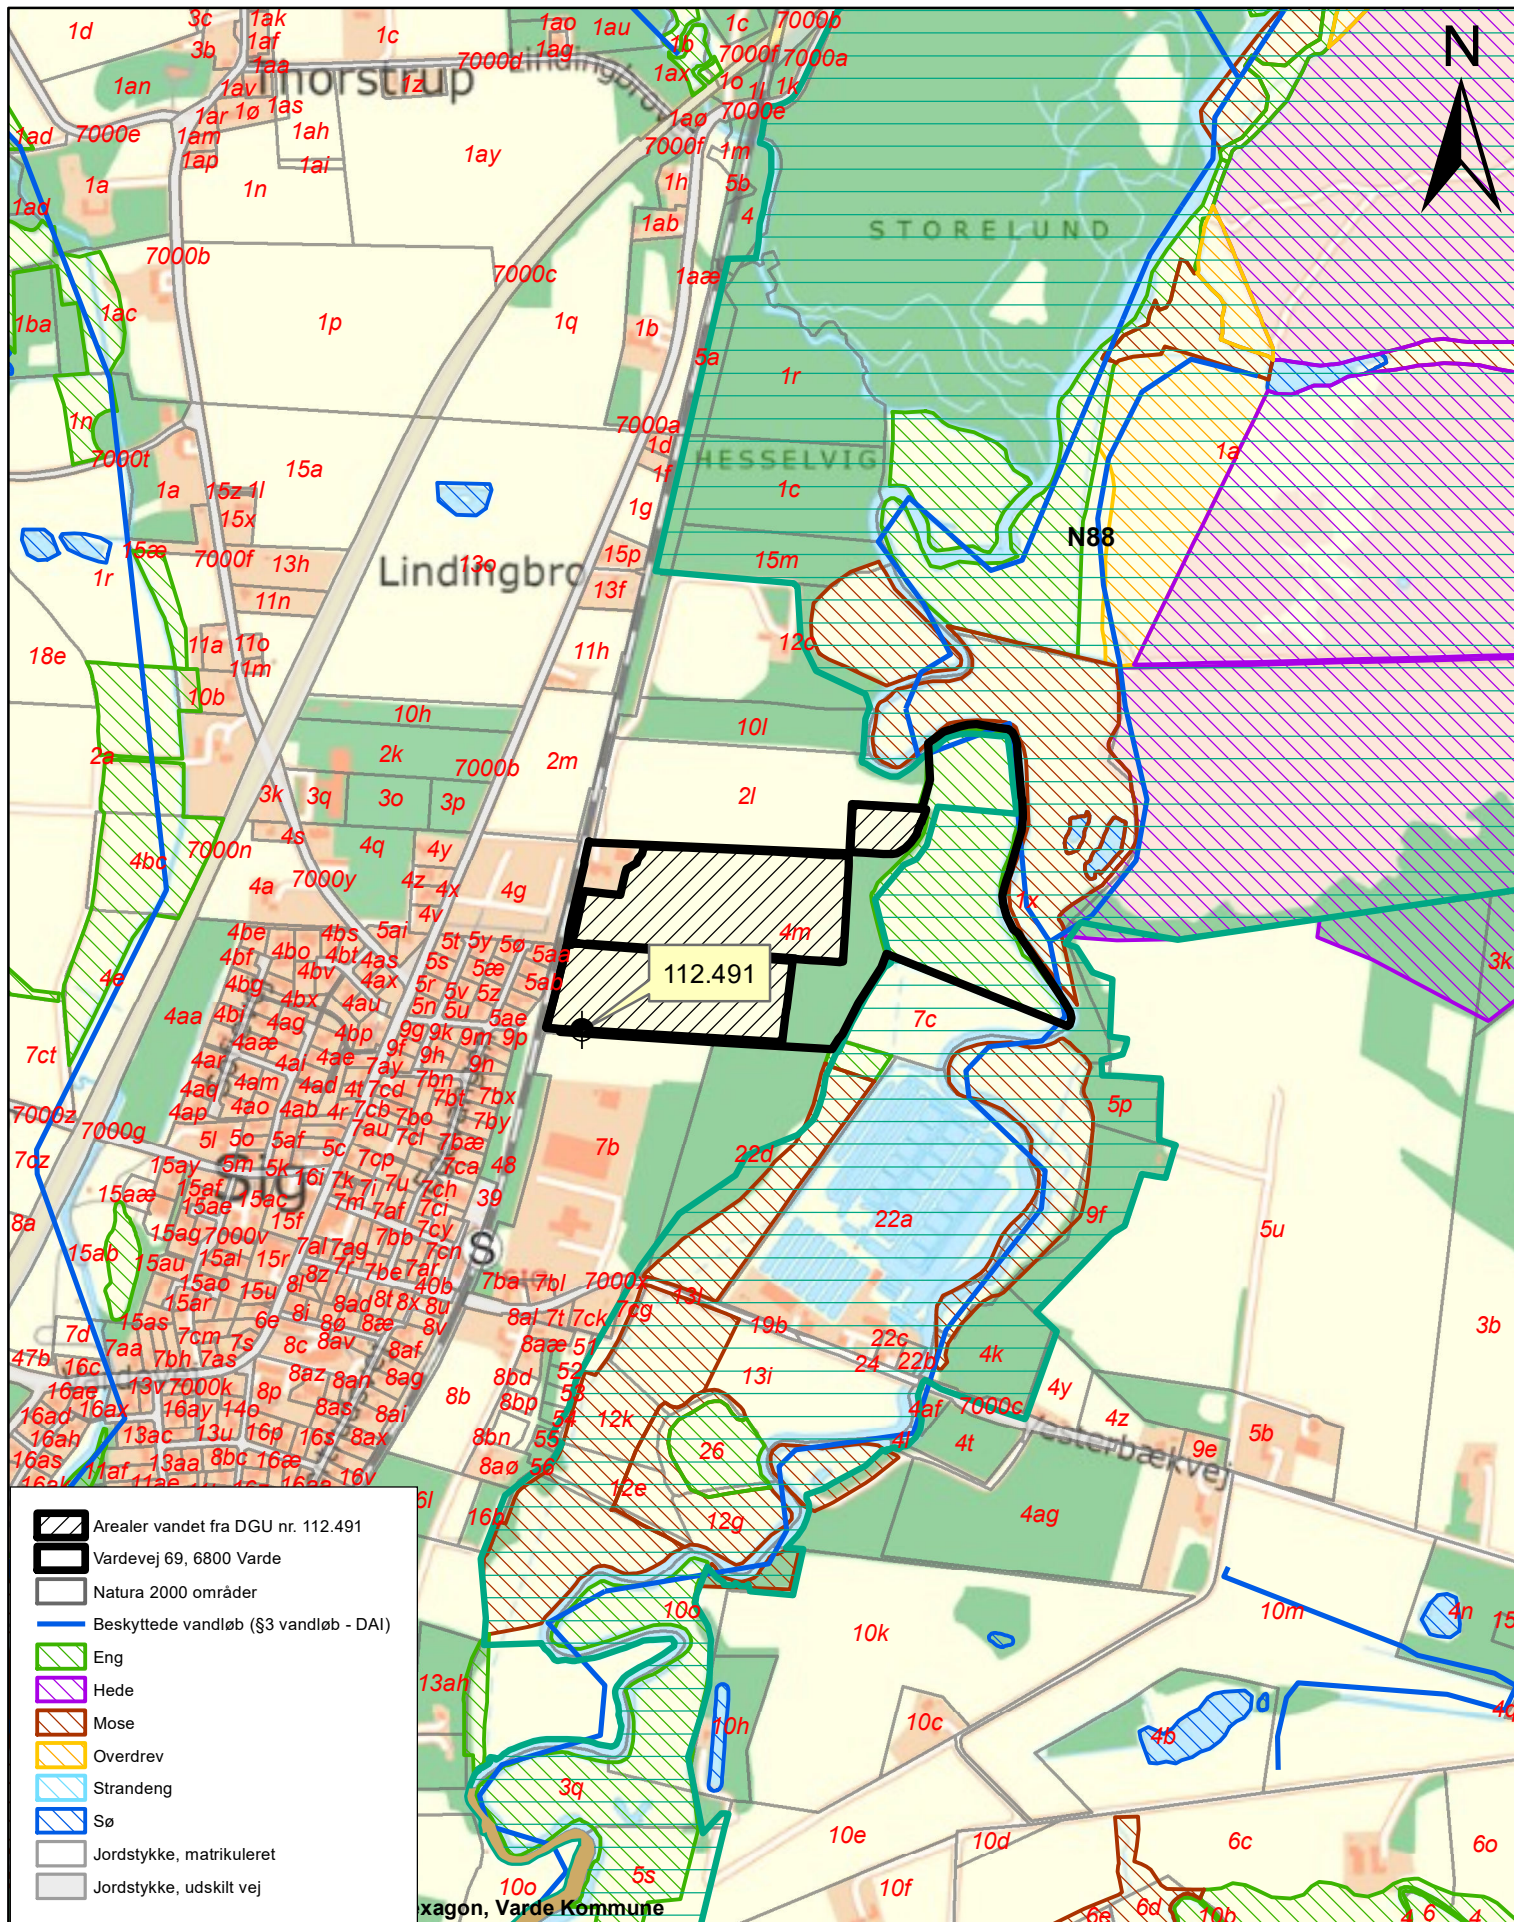

Kortbilag Vardevej 68, 6800 Varde

Målforhold 1:10.000

Dato 24. juni 2025

Sagsbeh. Hardy Skov

Sags nr. GEO-2025-04530

Afdeling

Varde Kommune - Bytoften 2 - DK 6800 Varde - Tlf. 79 94 68 00
www.vardekommune.dk - E-mail: vardekommune@varde.dk



**Varde
Kommune**