

Klelund Dyrehave

Plumpvad Bæk





Lodret akse : Kote i m DVR90, skala 1:50

Vandret akse : Afstand i m, skala 1:50

Opmålt oktober 2023 af NaturRådgivningen

Projektforslag oktober 2023

— Projektforslag oktober 2023
— Opmålt oktober 2023 af NaturRådgivningen

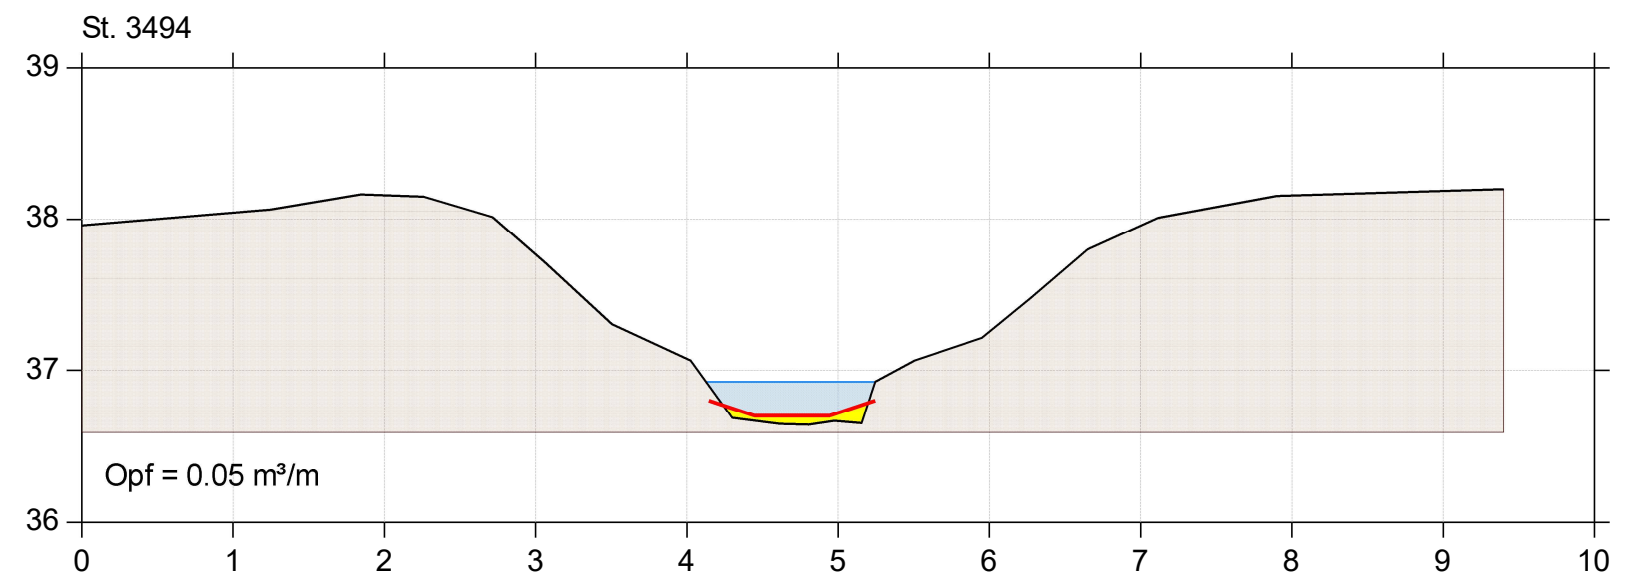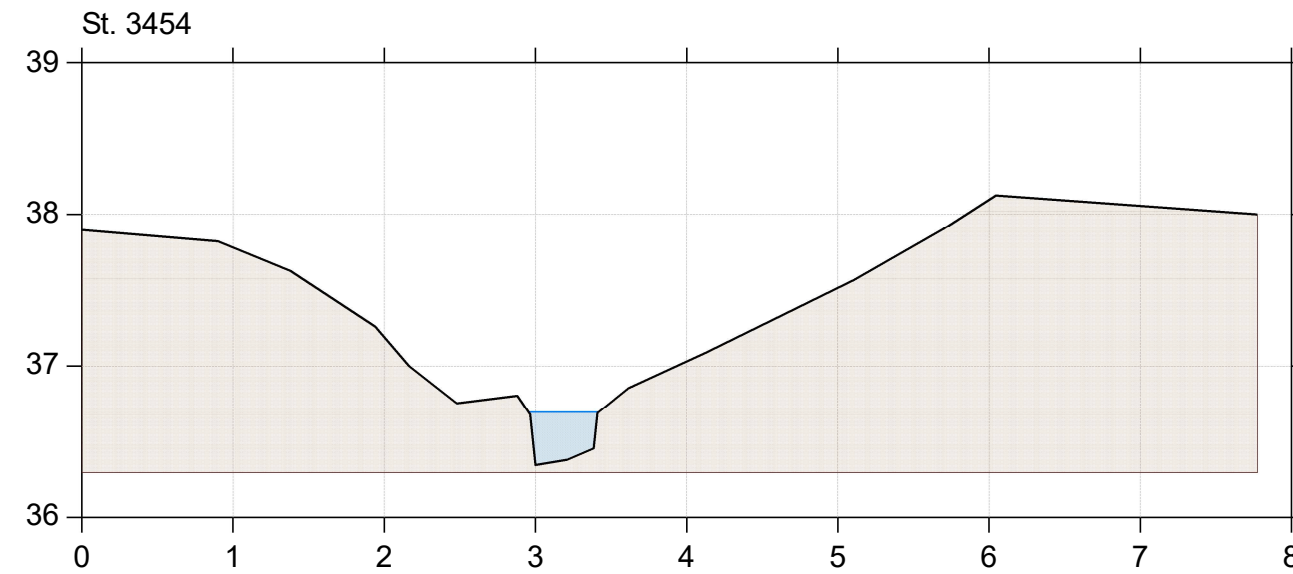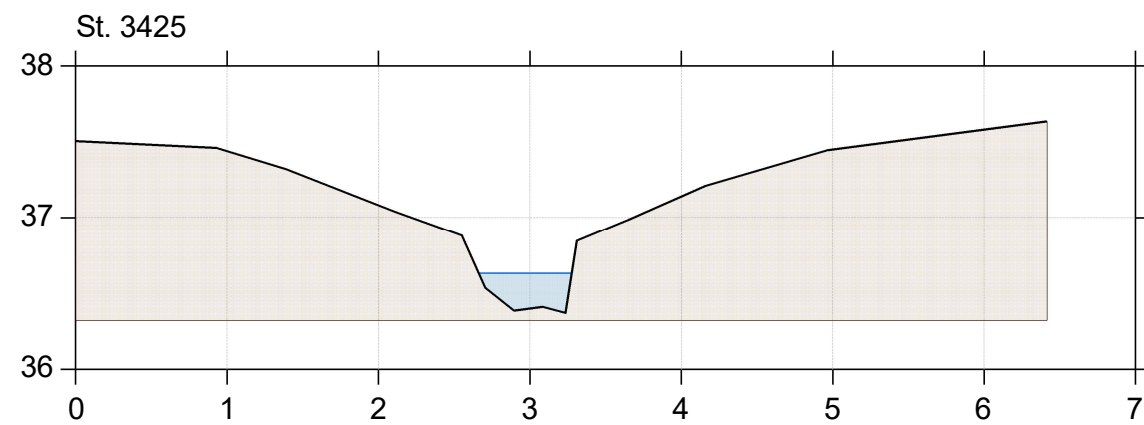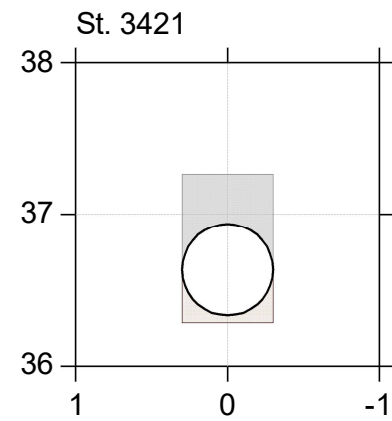

Klelund Dyrehave

Plumpvad Bæk

Lodret akse : Kote i m DVR90, skala 1:50






Vandret akse : Afstand i m, skala 1:50

Opmålt oktober 2023 af NaturRådgivningen

Projektforslag oktober 2023

— Projektforslag oktober 2023

■ Opmålt oktober 2023 af NaturRådgivningen

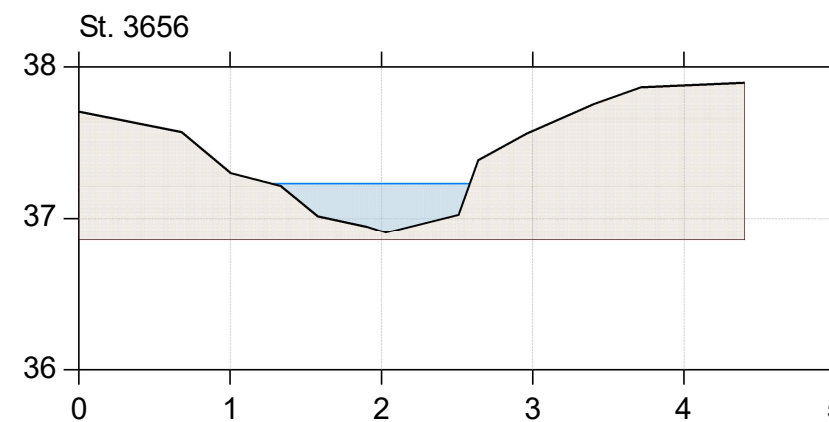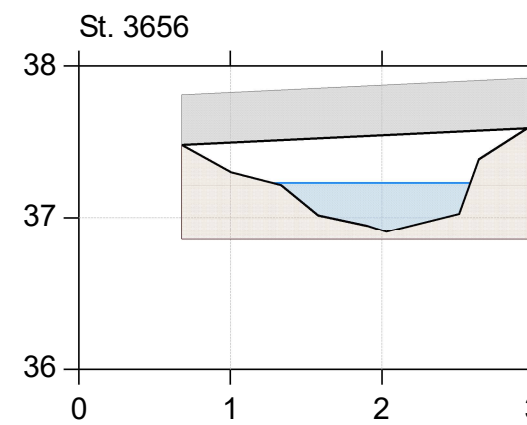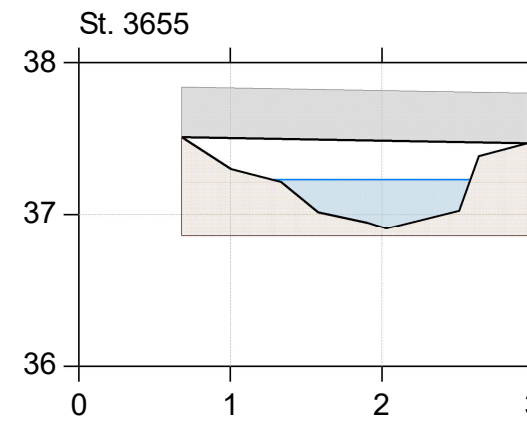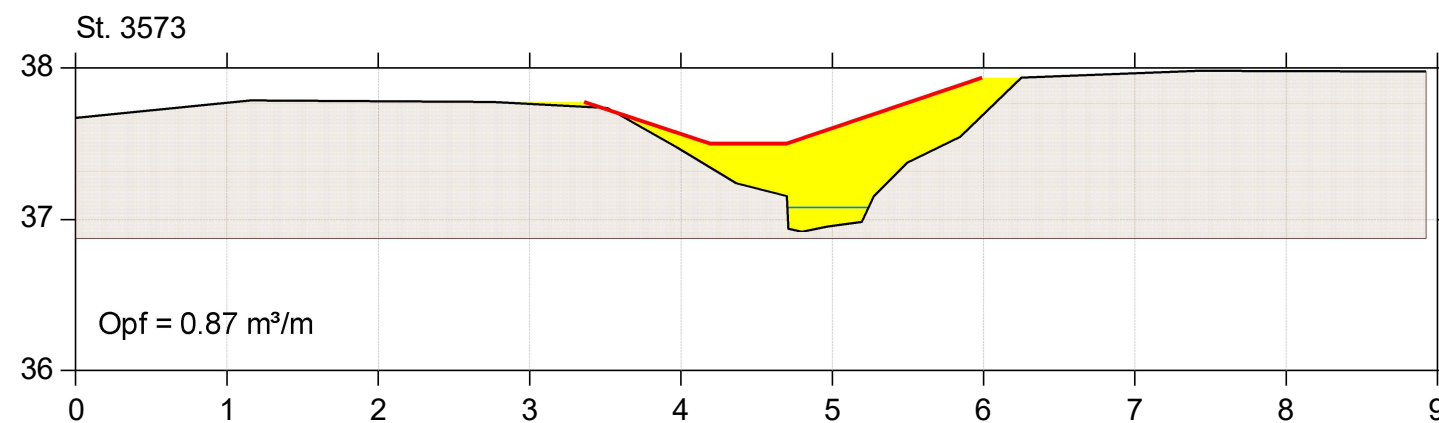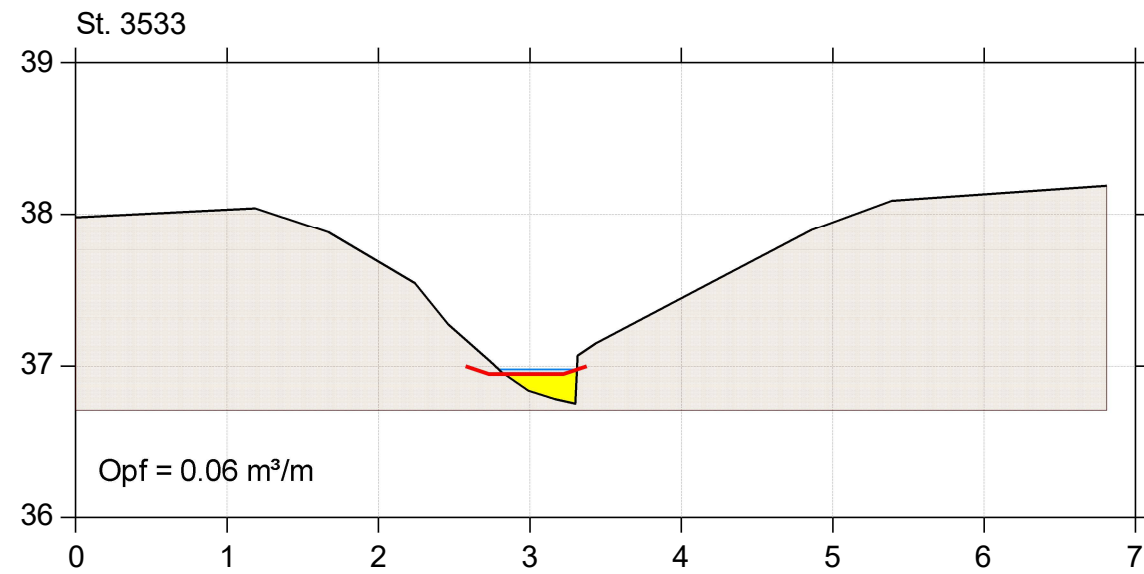

Klelund Dyrehave

Plumpvad Bæk

Lodret akse : Kote i m DVR90, skala 1:50

Vandret akse : Afstand i m, skala 1:50

Opmålt oktober 2023 af NaturRådgivningen

Projektforslag oktober 2023

Projektforslag oktober 2023

Opmålt oktober 2023 af NaturRådgivningen

