


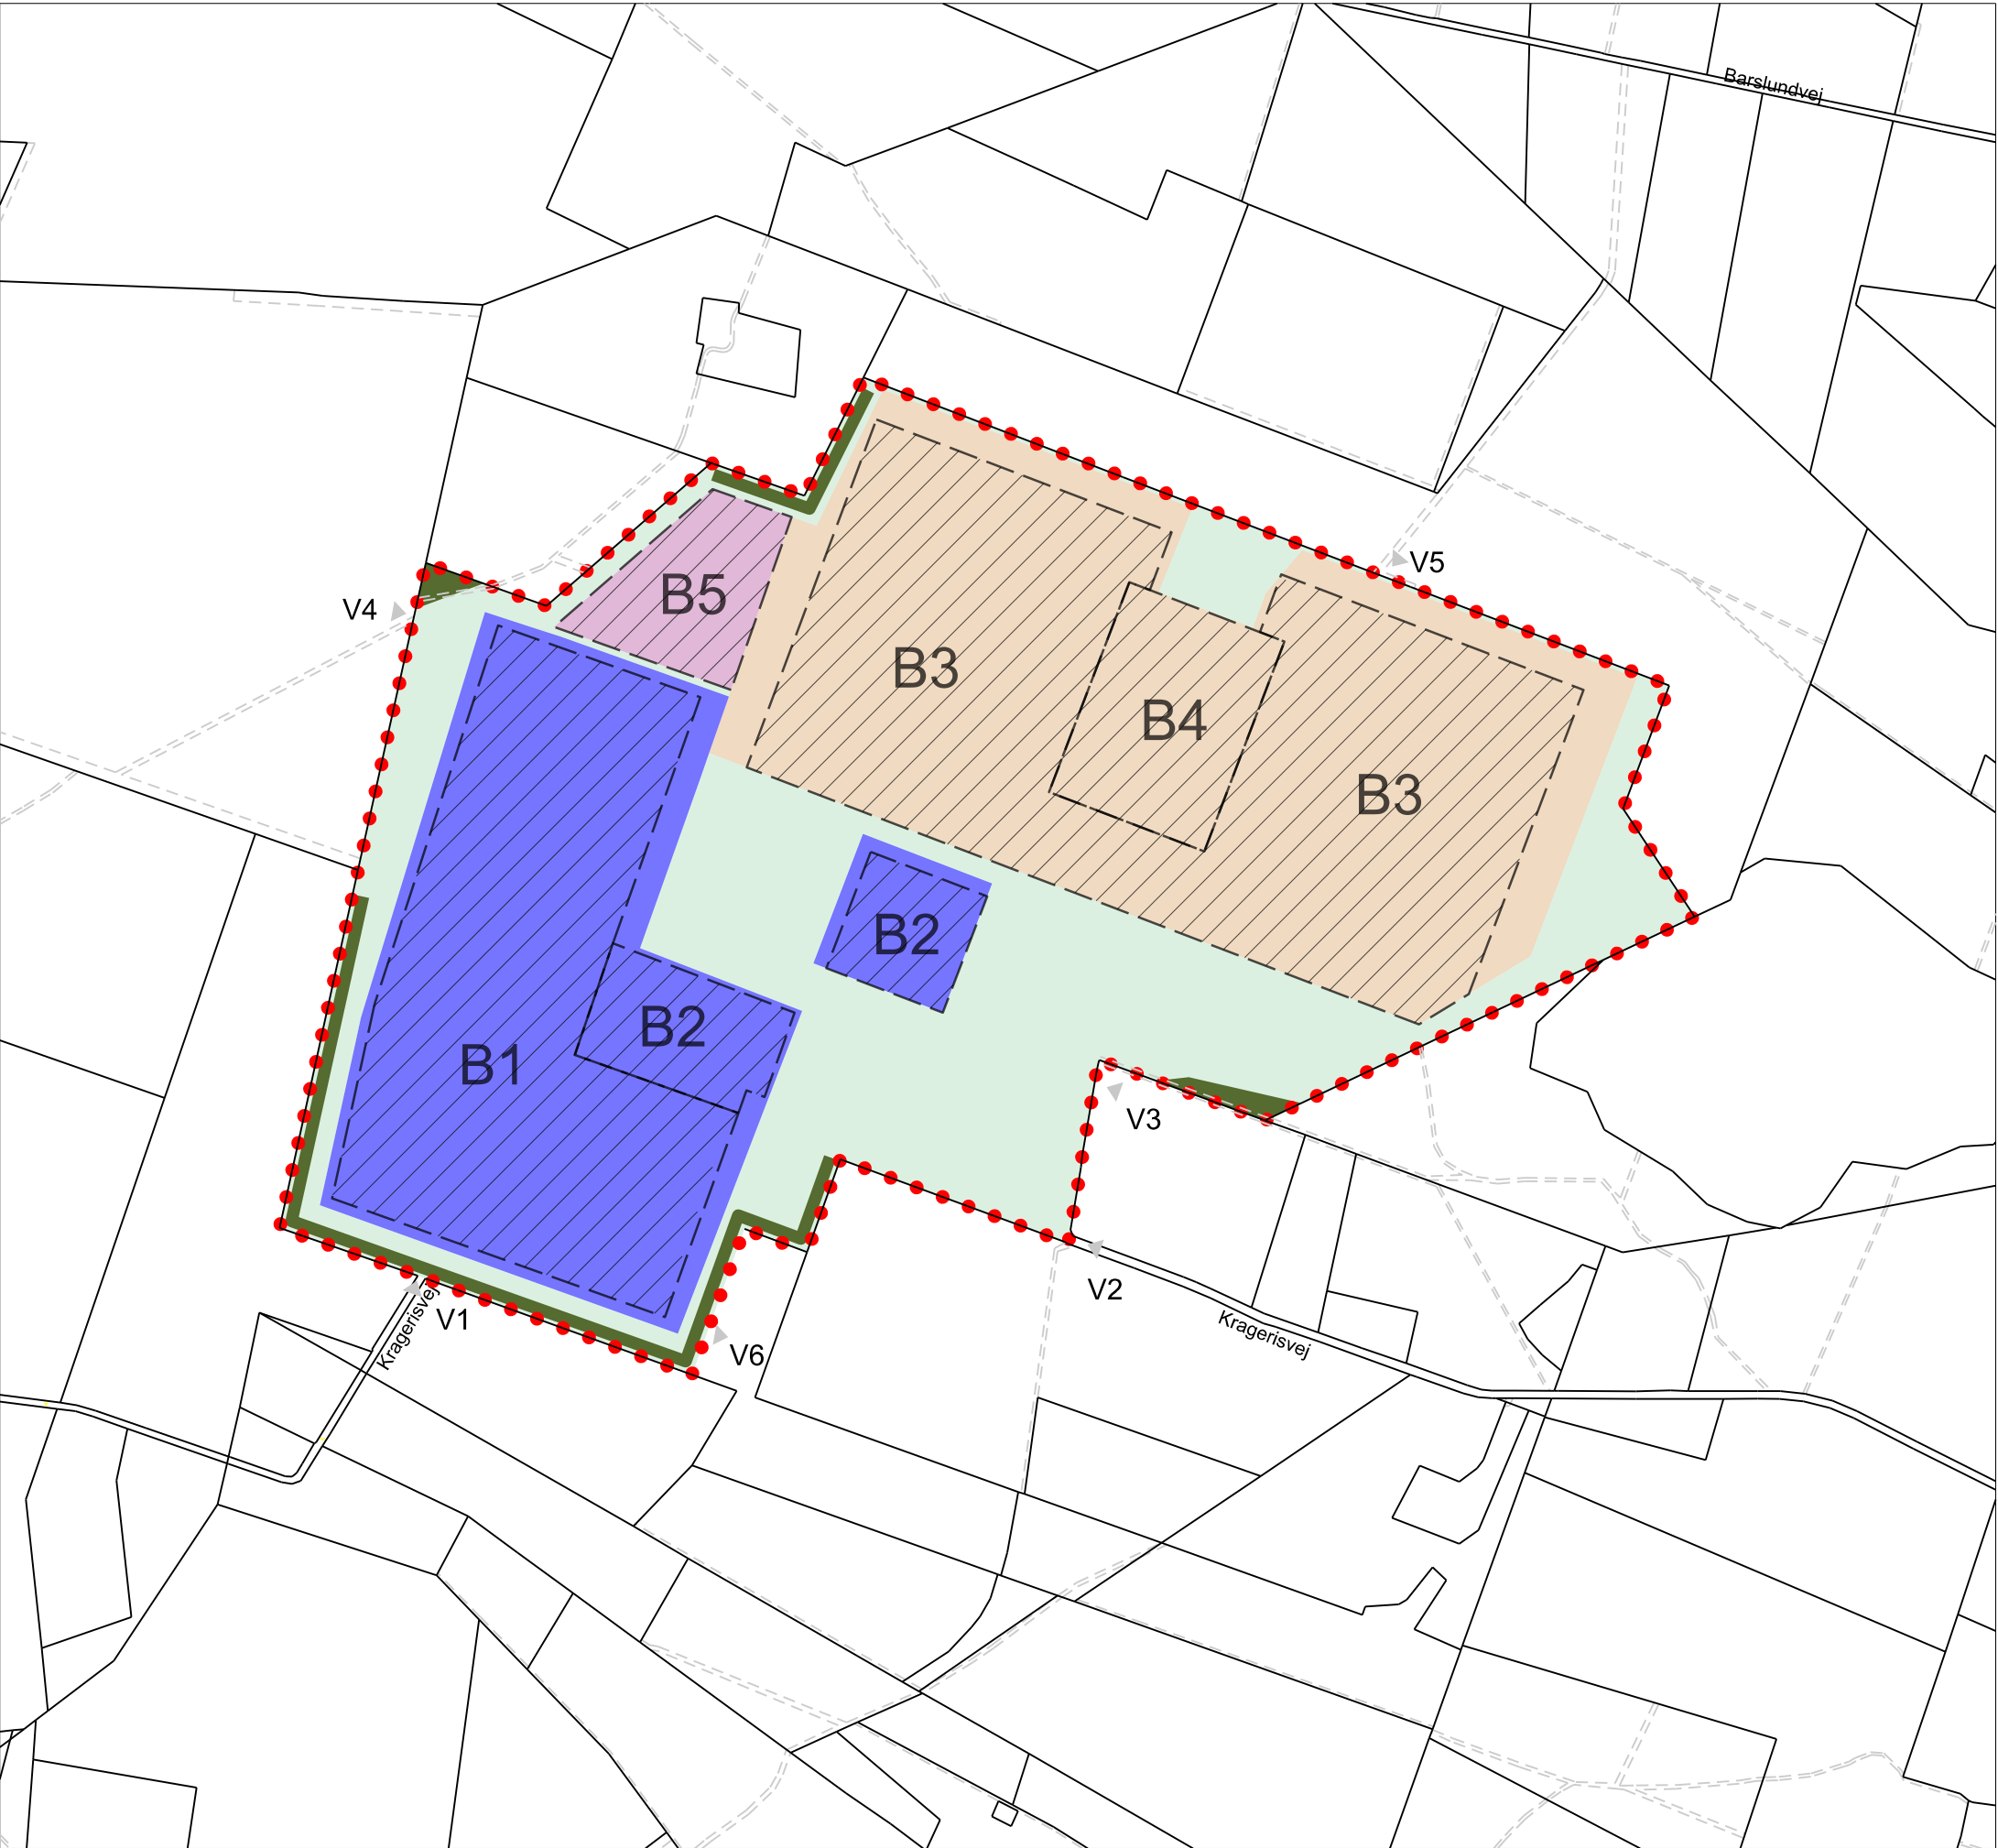

24.10.L03
Kortbilag 3
Lokalplankort



Signaturforklaring

- ● ● ● ● Lokalplangrænse
- Delområde D1 - ubebygget areal
- Delområde D2 - datacenter
- Delområde D3 - drivhuse
- Delområde D4 - transformatorstation
- Byggefelt
- Vejadgang
- Afskærmende beplantning

Kortet indeholder et lokalt oprettet matrikelkortet.
Skellets placering er ikke konstateret i marken.

Kortforsyningen, GST.
Målforhold ca. 1:10.000 (A3)

Juli 2025