




24.10.L03
Kortbilag 6
Illustrationsplan

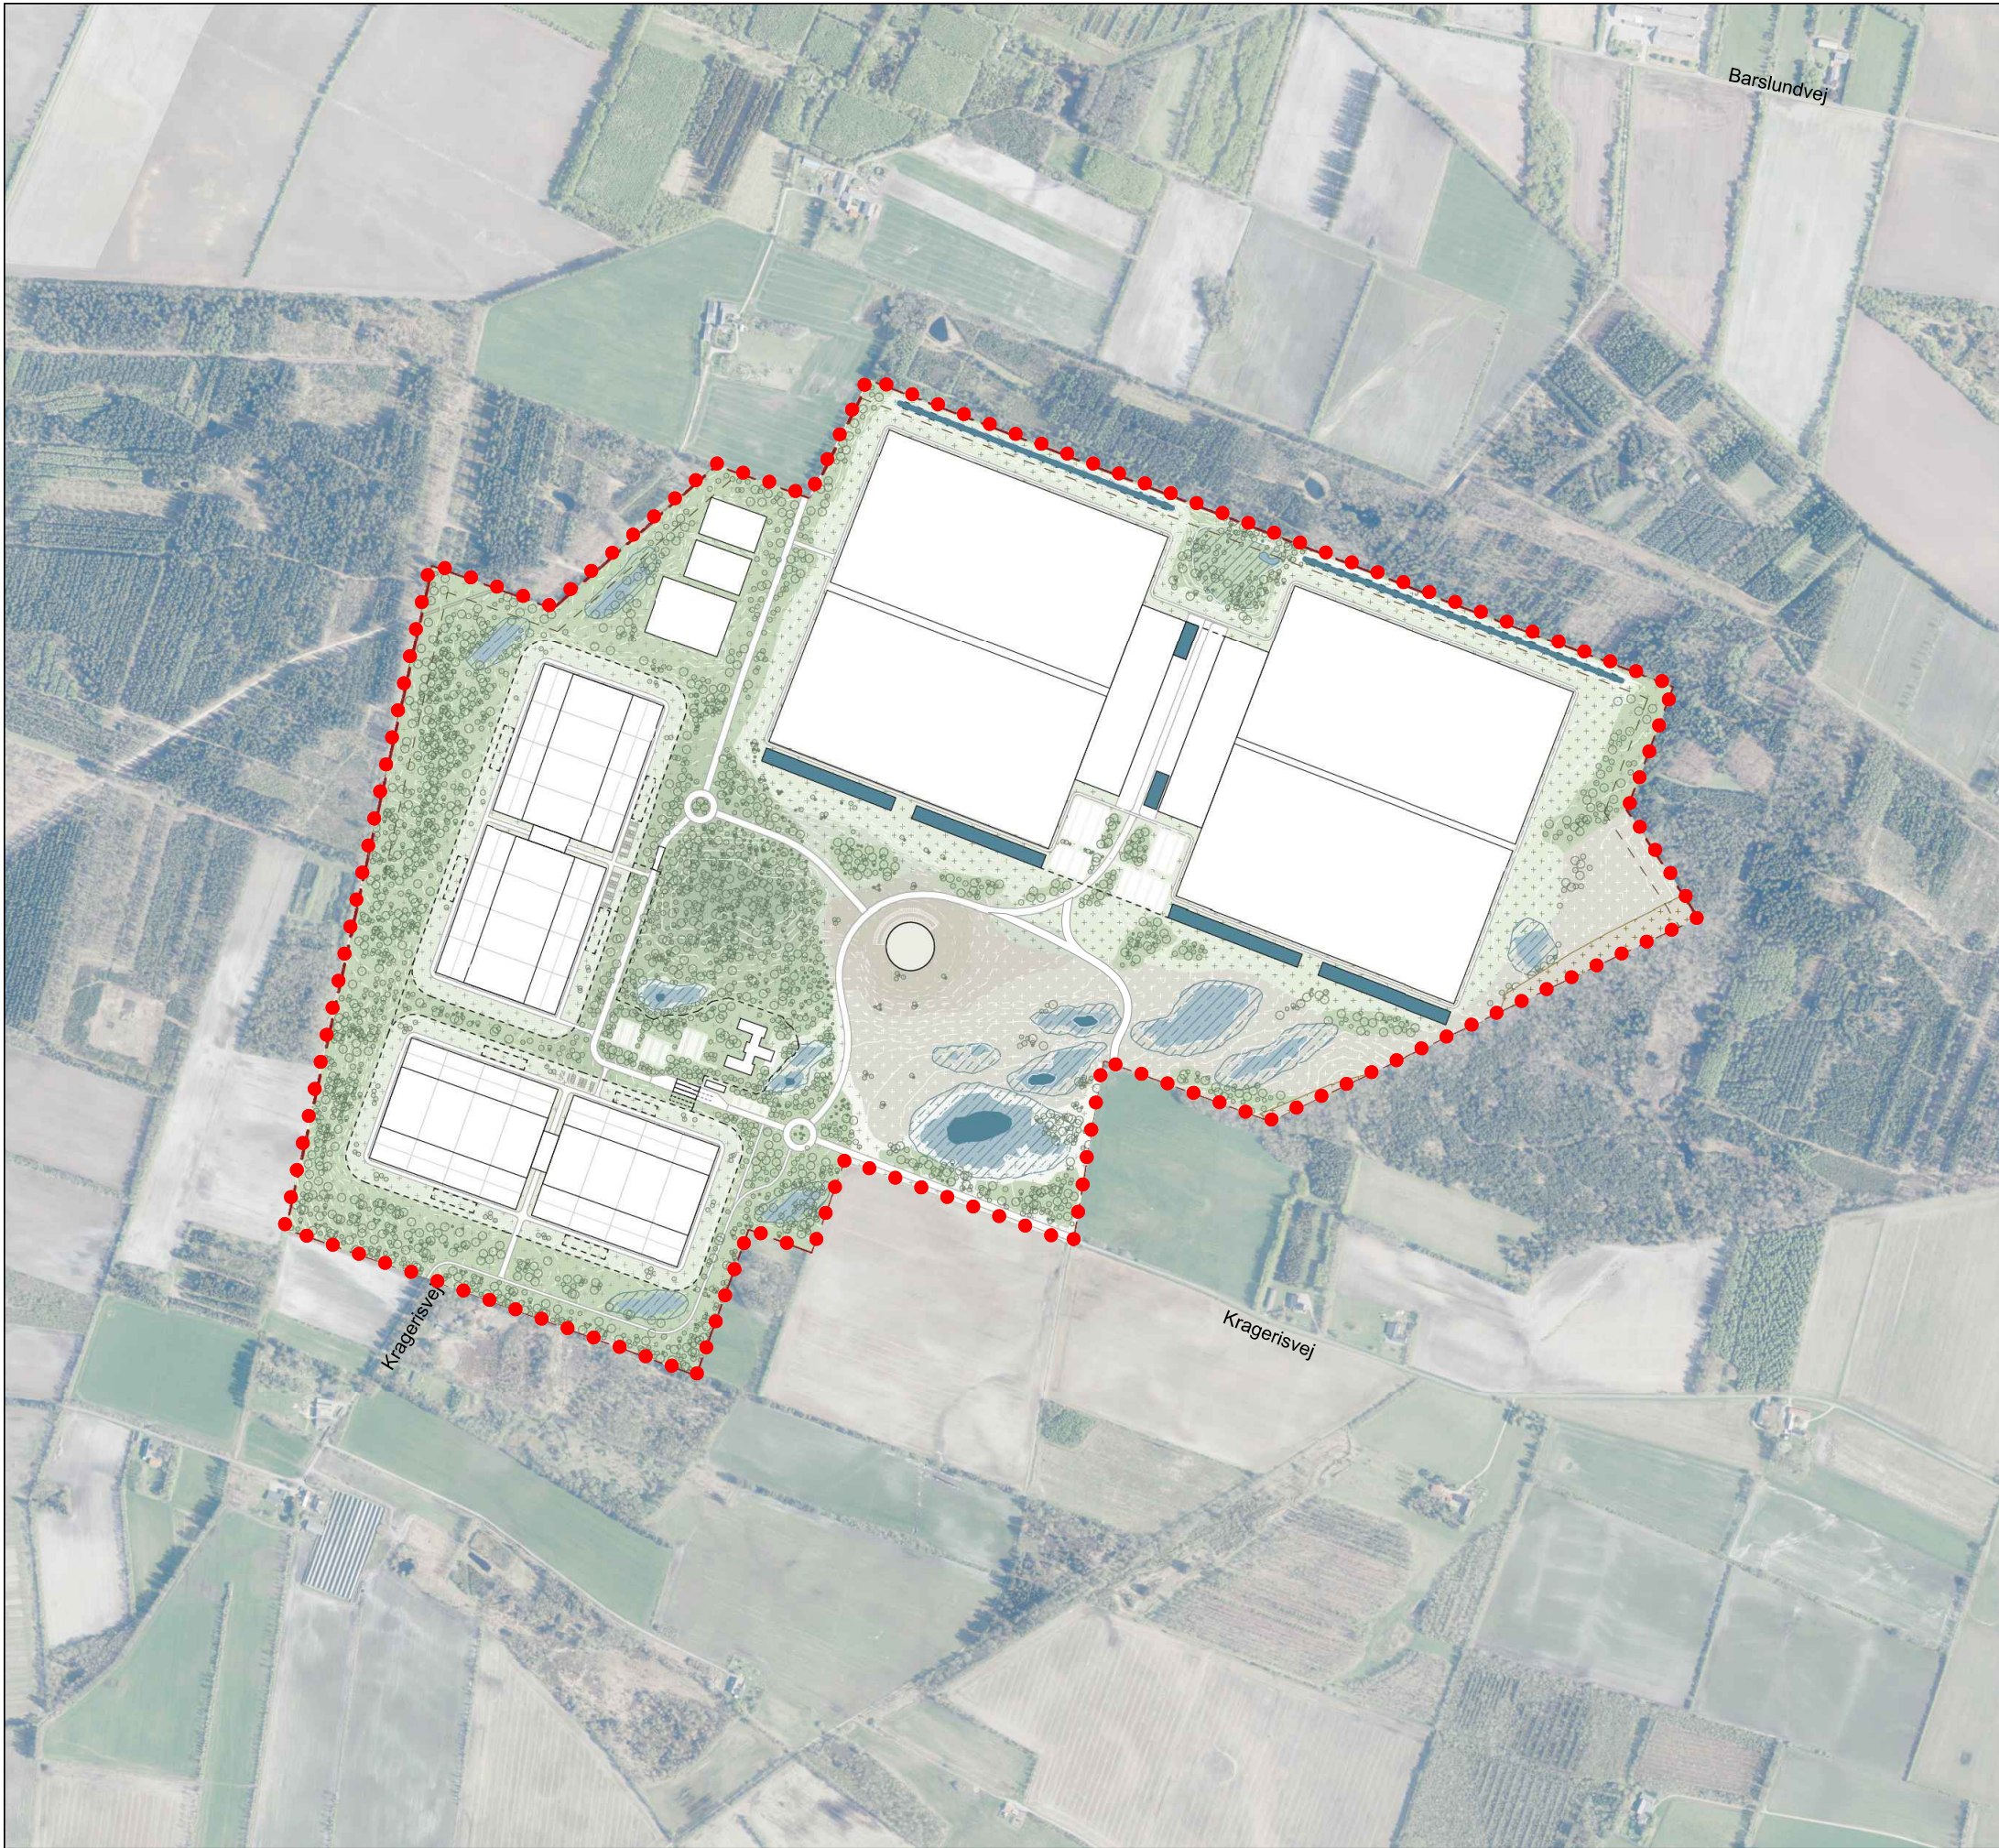

Signaturforklaring
● ● ● ● ● Lokalplangrænse

Kortet indeholder et lokalt oprettet matrikelkortet.
Skellets placering er ikke konstateret i marken.

Illustrationsplanen viser et bud på lokalplanens realisering.

Kortforsyningen, GST.
Målforhold ca. 1:10.000 (A3)

Juli 2025