


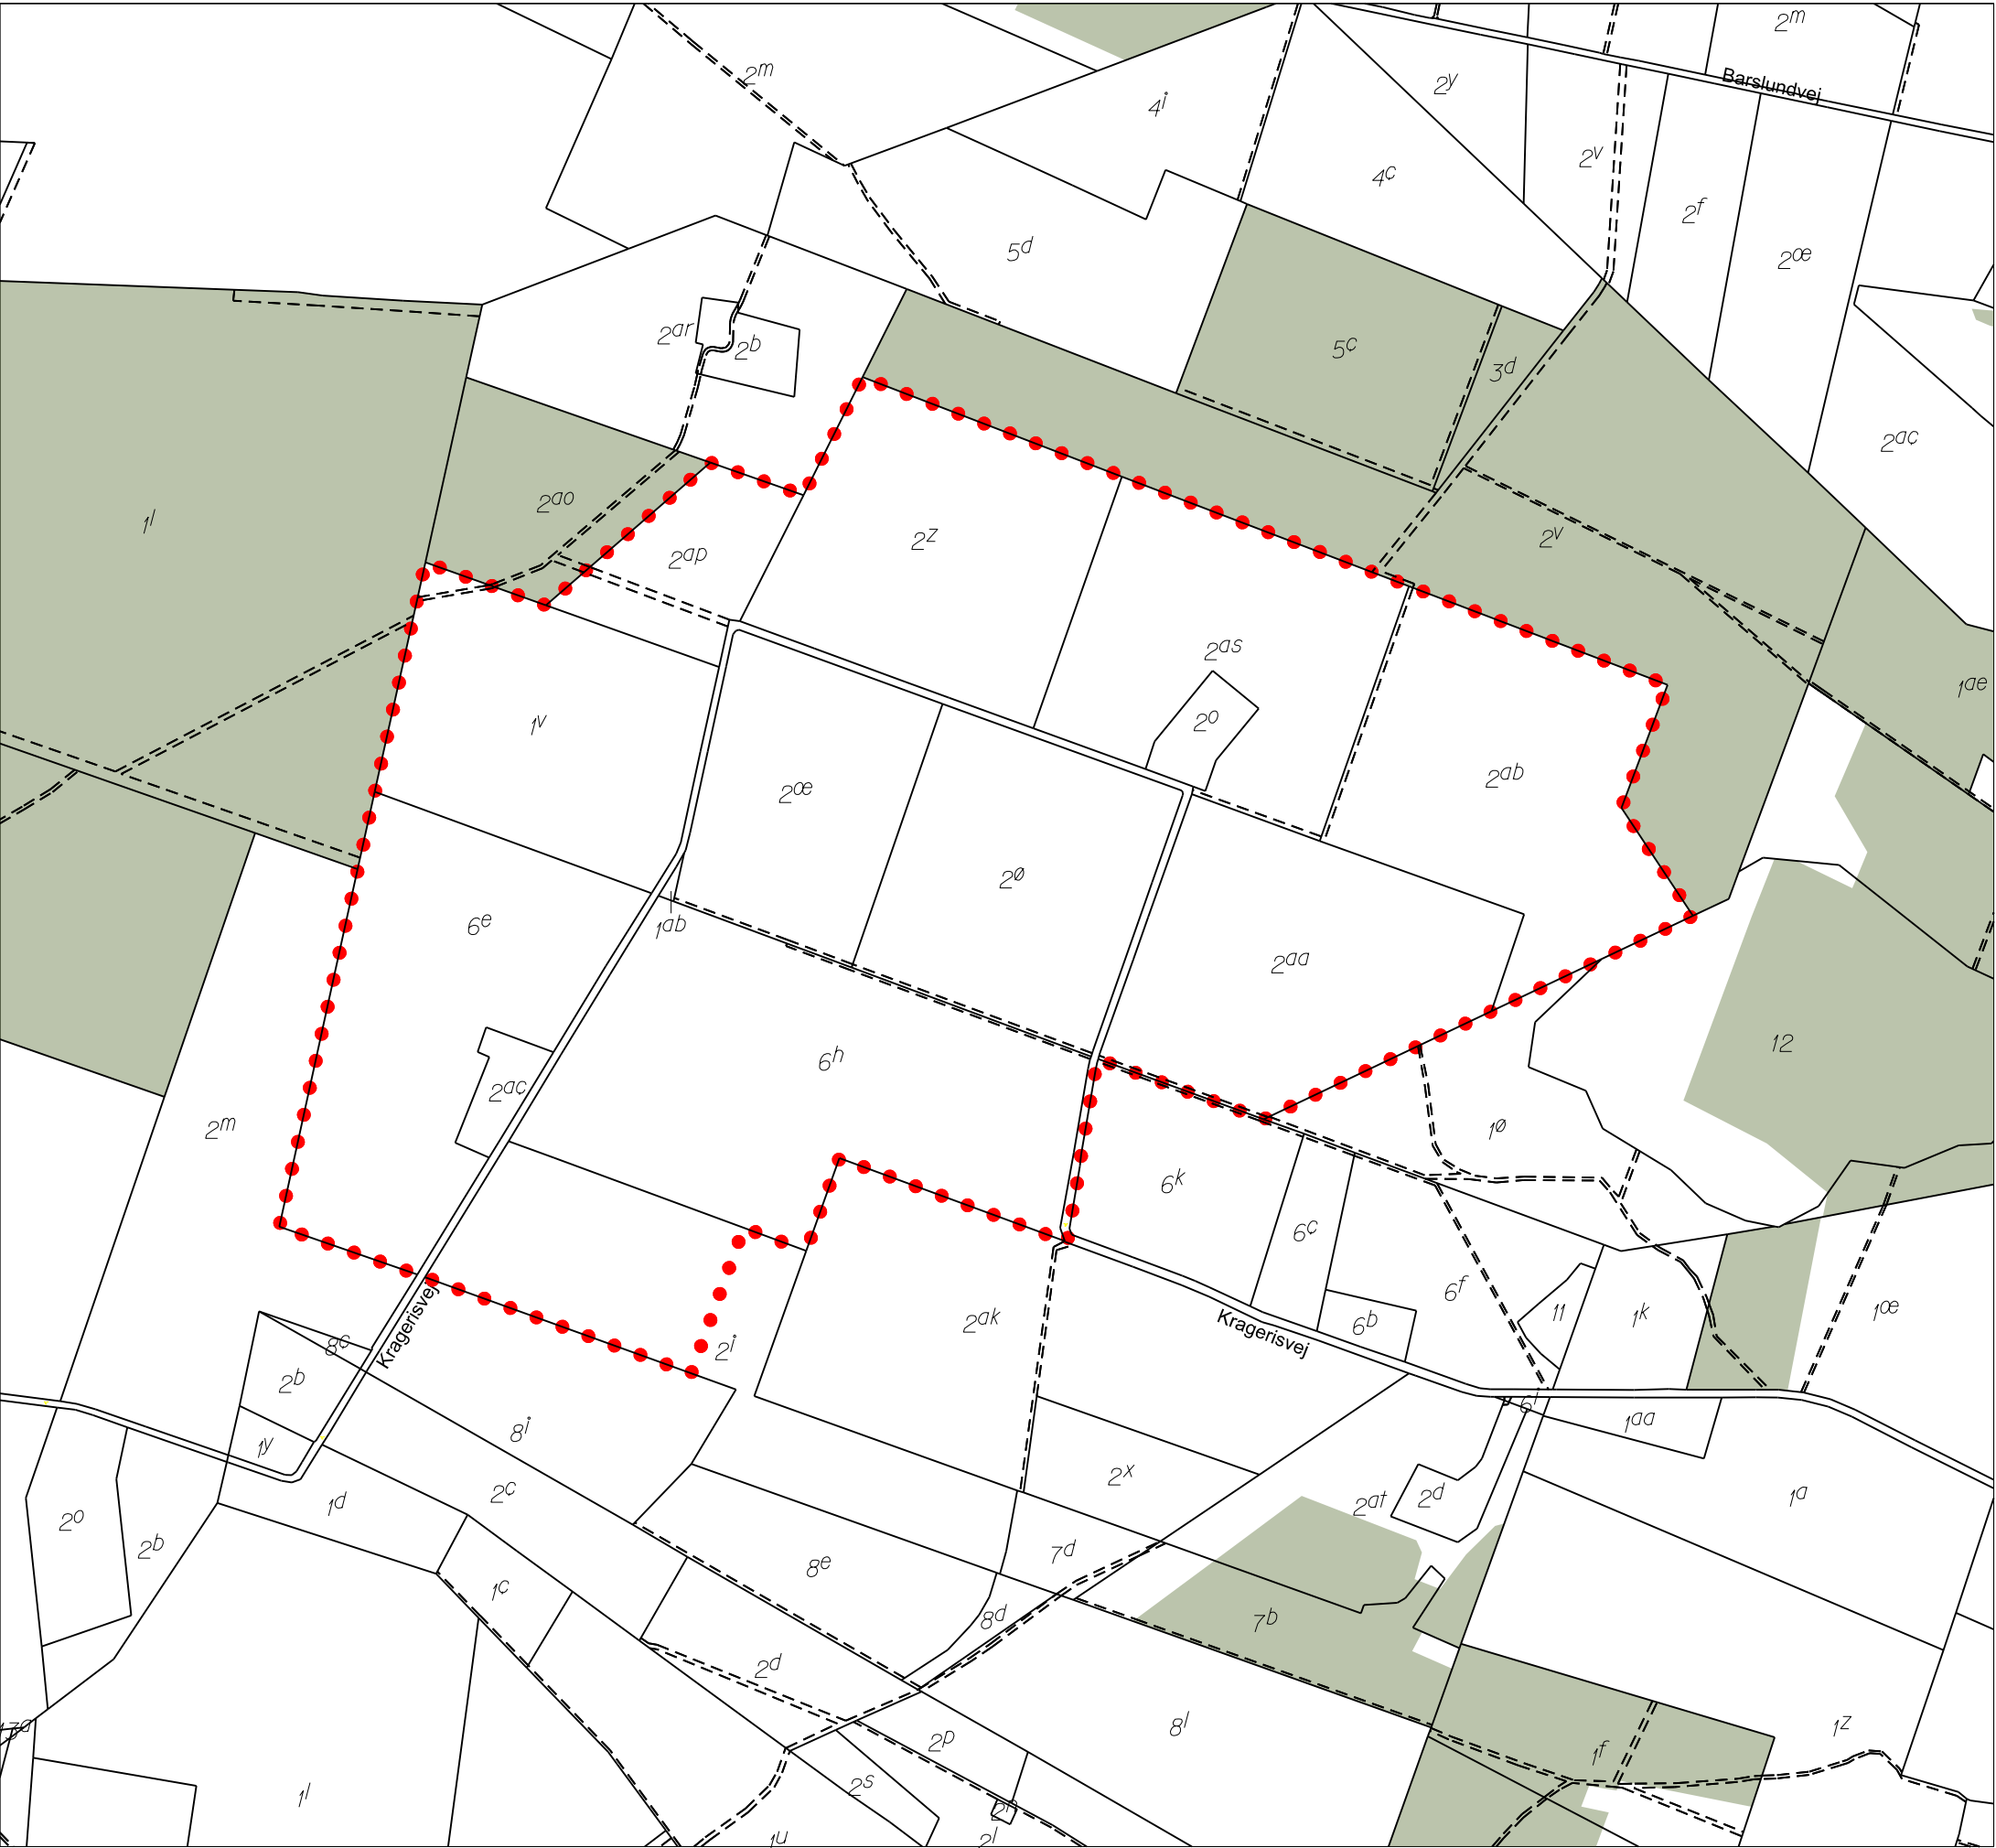

24.10.L03  
Kortbilag 1  
Matrikelkort



Signaturforklaring

- • • • • Lokalplangrænse
- Fredskovsareal
- Matrikelkort
- - - Privat fællesvej

Kortet indeholder et lokalt oprettet matrikelkortet.  
Skellets placering er ikke konstateret i marken.

Kortforsyningen, GST.  
Målforhold ca. 1:10.000 (A3)

Sep. 2025