


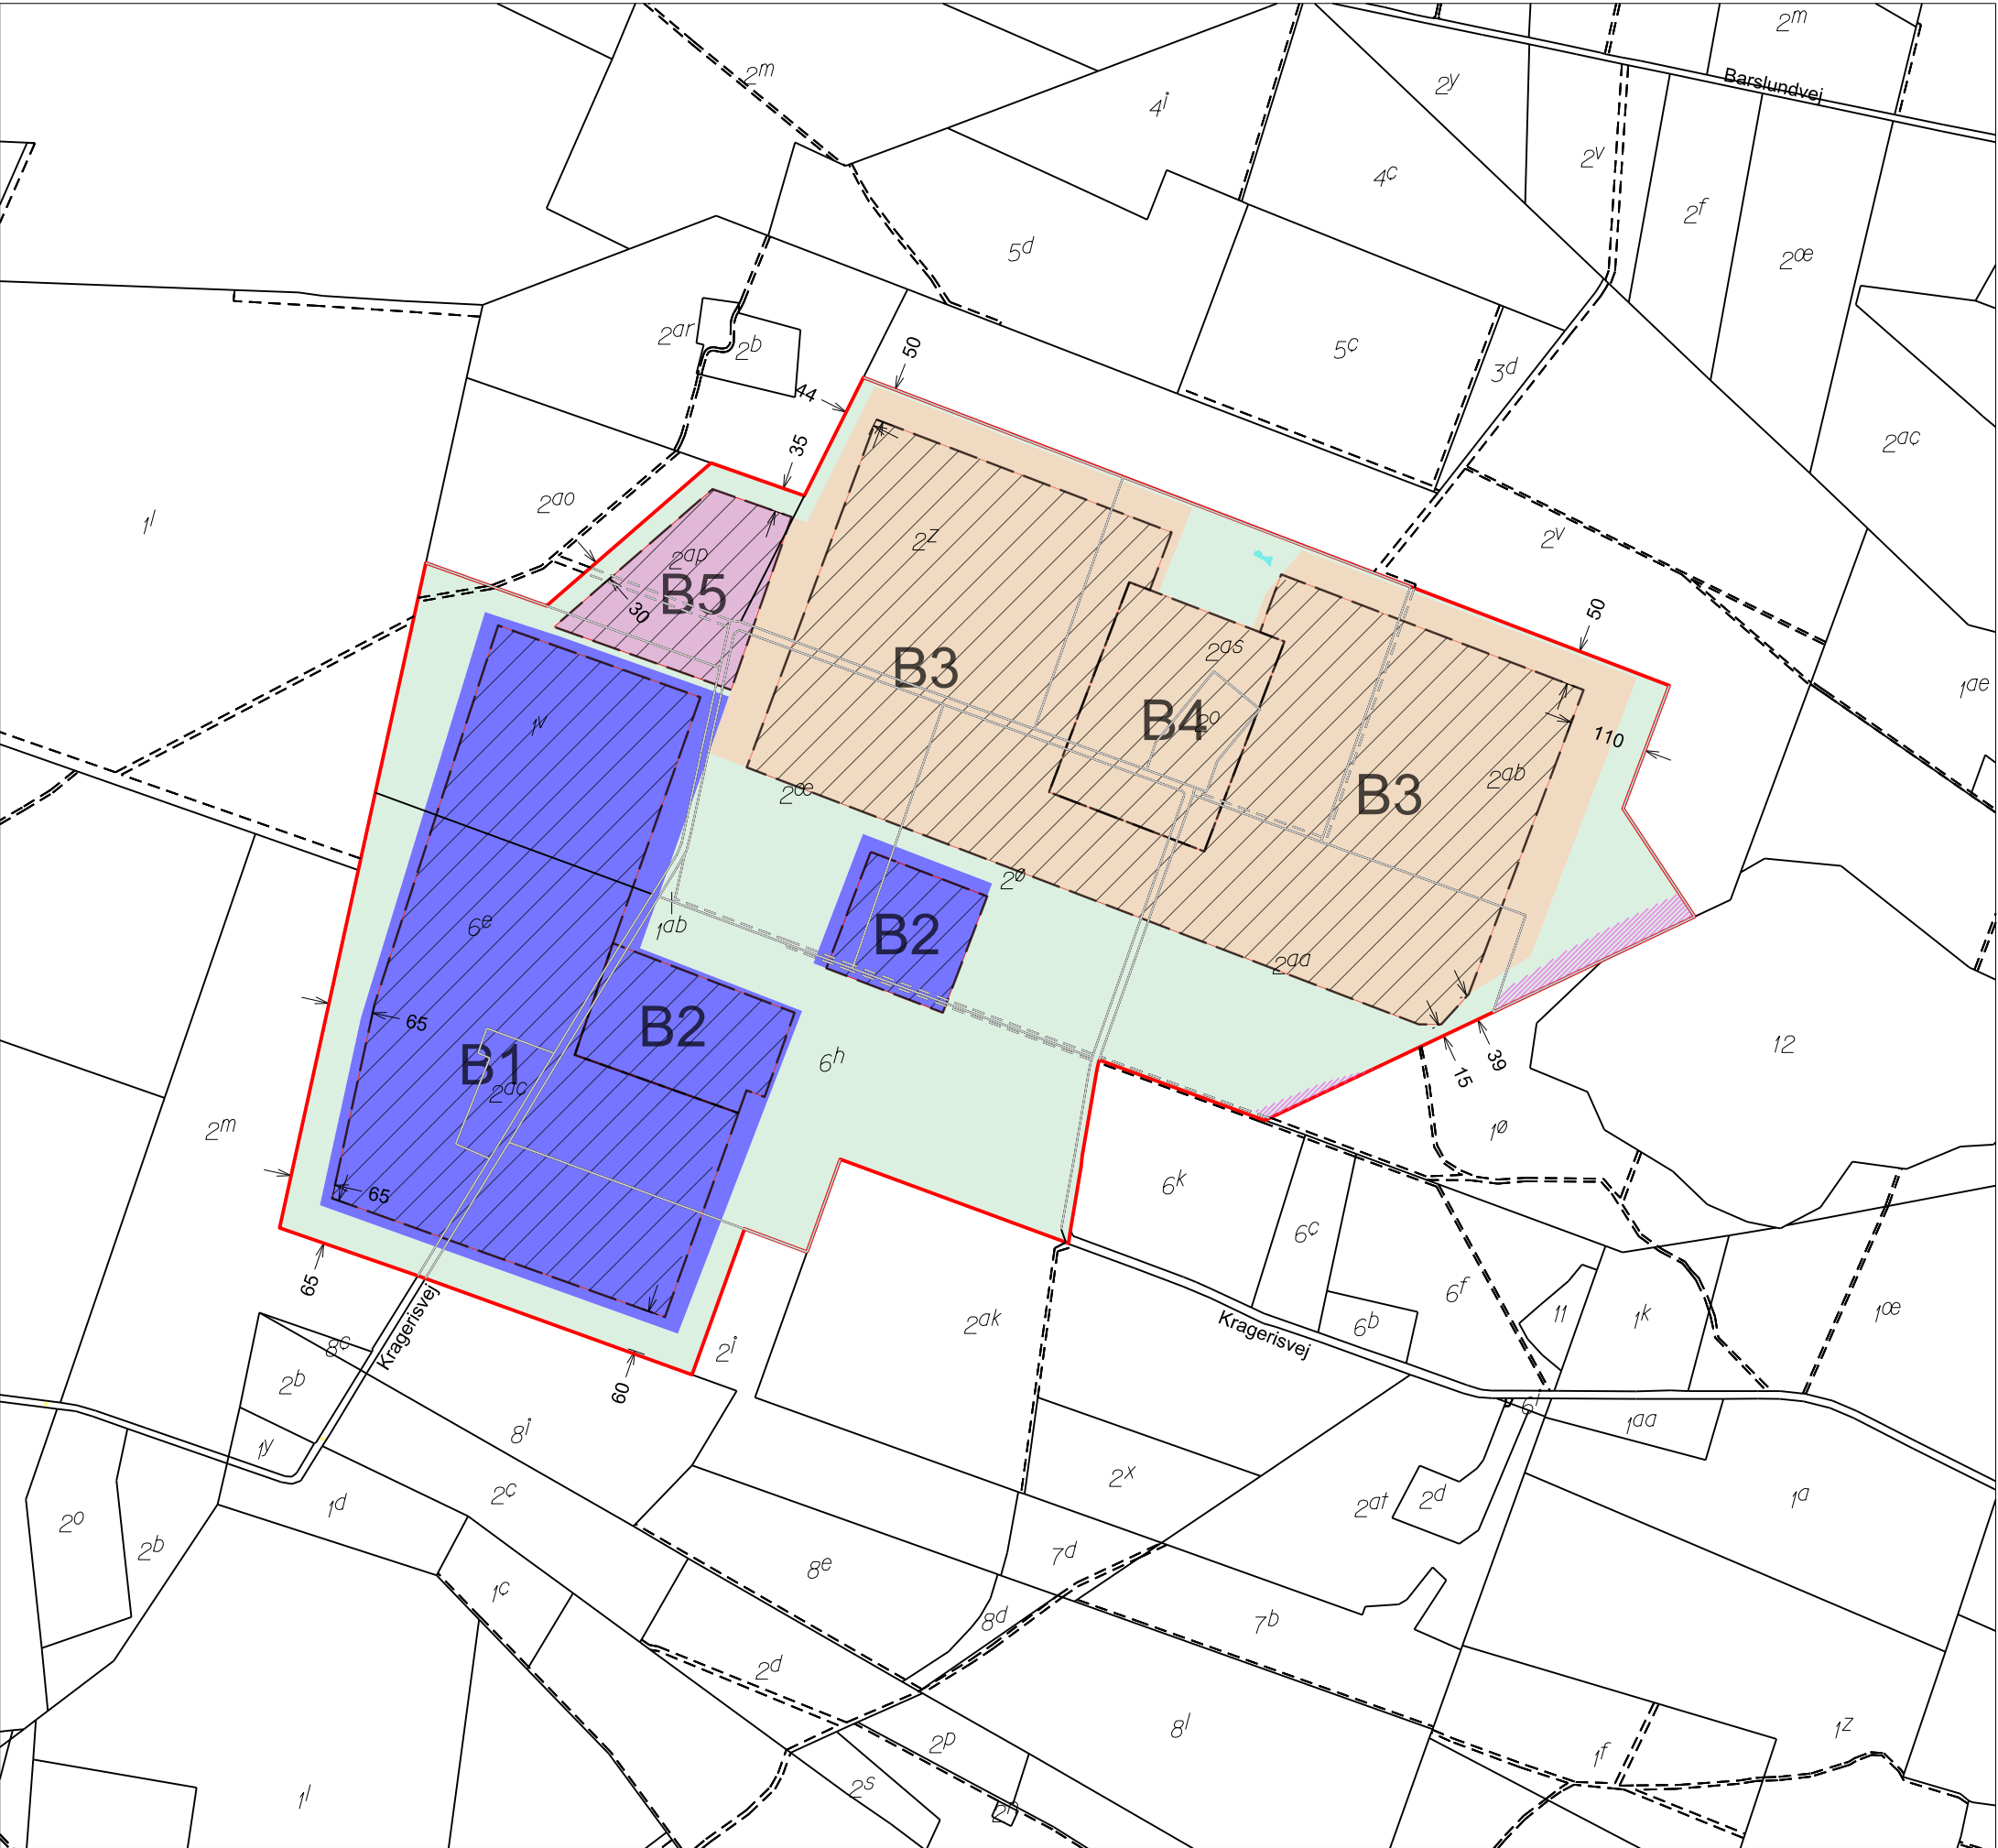

24.10.L03
Kortbilag 3
Lokalplankort

- Signaturforklaring
- Lokalplangrænse
 - Delområde D1 - ubebygget areal
 - Delområde D2 - datacenter
 - Delområde D3 - drivhuse
 - Delområde D4 - transformatorstation
 - Byggefelt med byggefeltsnummer
 - Matrikelkort
 - Privat fællesvej
 - §3 hede indenfor planområde
 - §3 sø indenfor planområde

Kortet indeholder et lokalt oprettet matrikelkortet.
Skellets placering er ikke konstateret i marken.

Kortforsyningen, GST.
Målforhold ca. 1:10.000 (A3)

Sep. 2025