


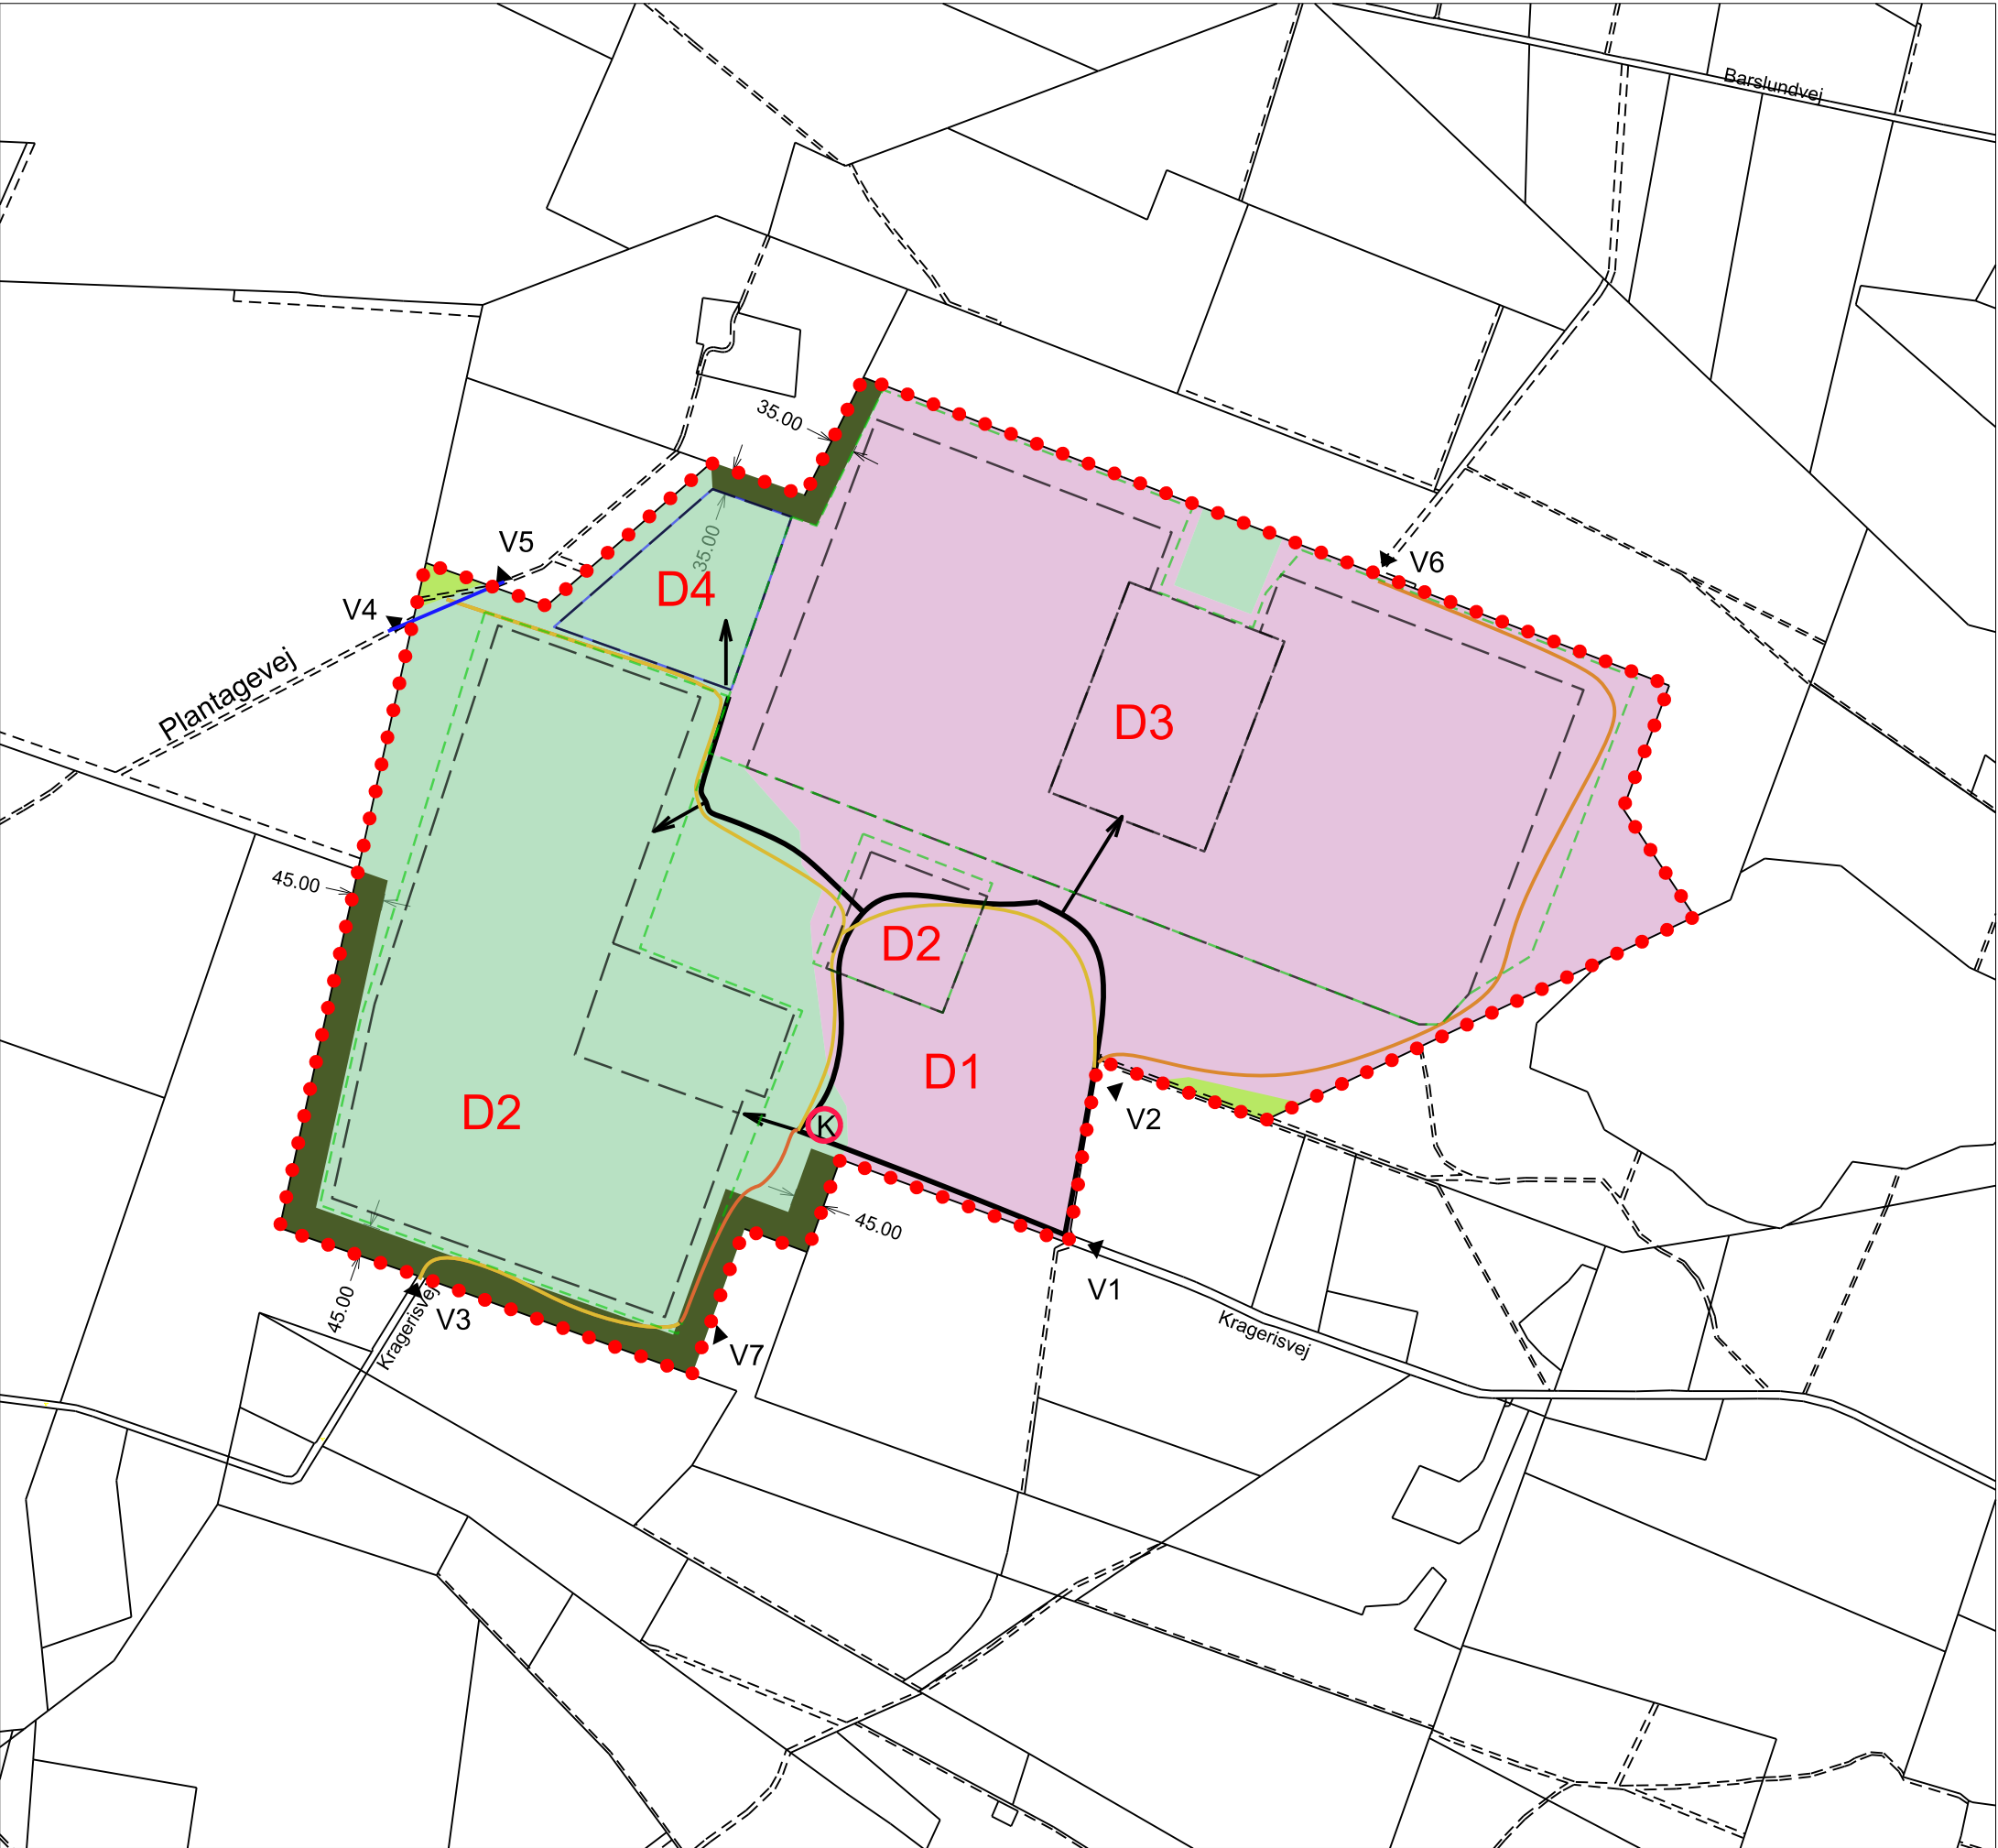

24.10.L03
Kortbilag 4
Naturstrategi og vejforbindelser



- Signaturforklaring
- ● ● ● ● Lokalplangrænse
 - Hede og overdrev
 - Skovbeplantning
 - - - Delområdegrænse
 - ▼ V1 Vejadgange
 - Princip for adgang
 - Ⓚ Vejkryds
 - - - Byggefelt
 - Eksisterende beplantning
 - Afskærmende beplantning
 - Stiforbindelse
 - Markvej og stiforbindelse
 - Plantagevej - offentlig vej
 - Veje
 - Matrikelkort
 - - - Private fællesvej

Kortet indeholder et lokalt oprettet matrikelkortet.
Skellets placering er ikke konstateret i marken.

Kortforsyningen, GST.
Målforhold ca. 1:10.000 (A3)

Sep. 2025