


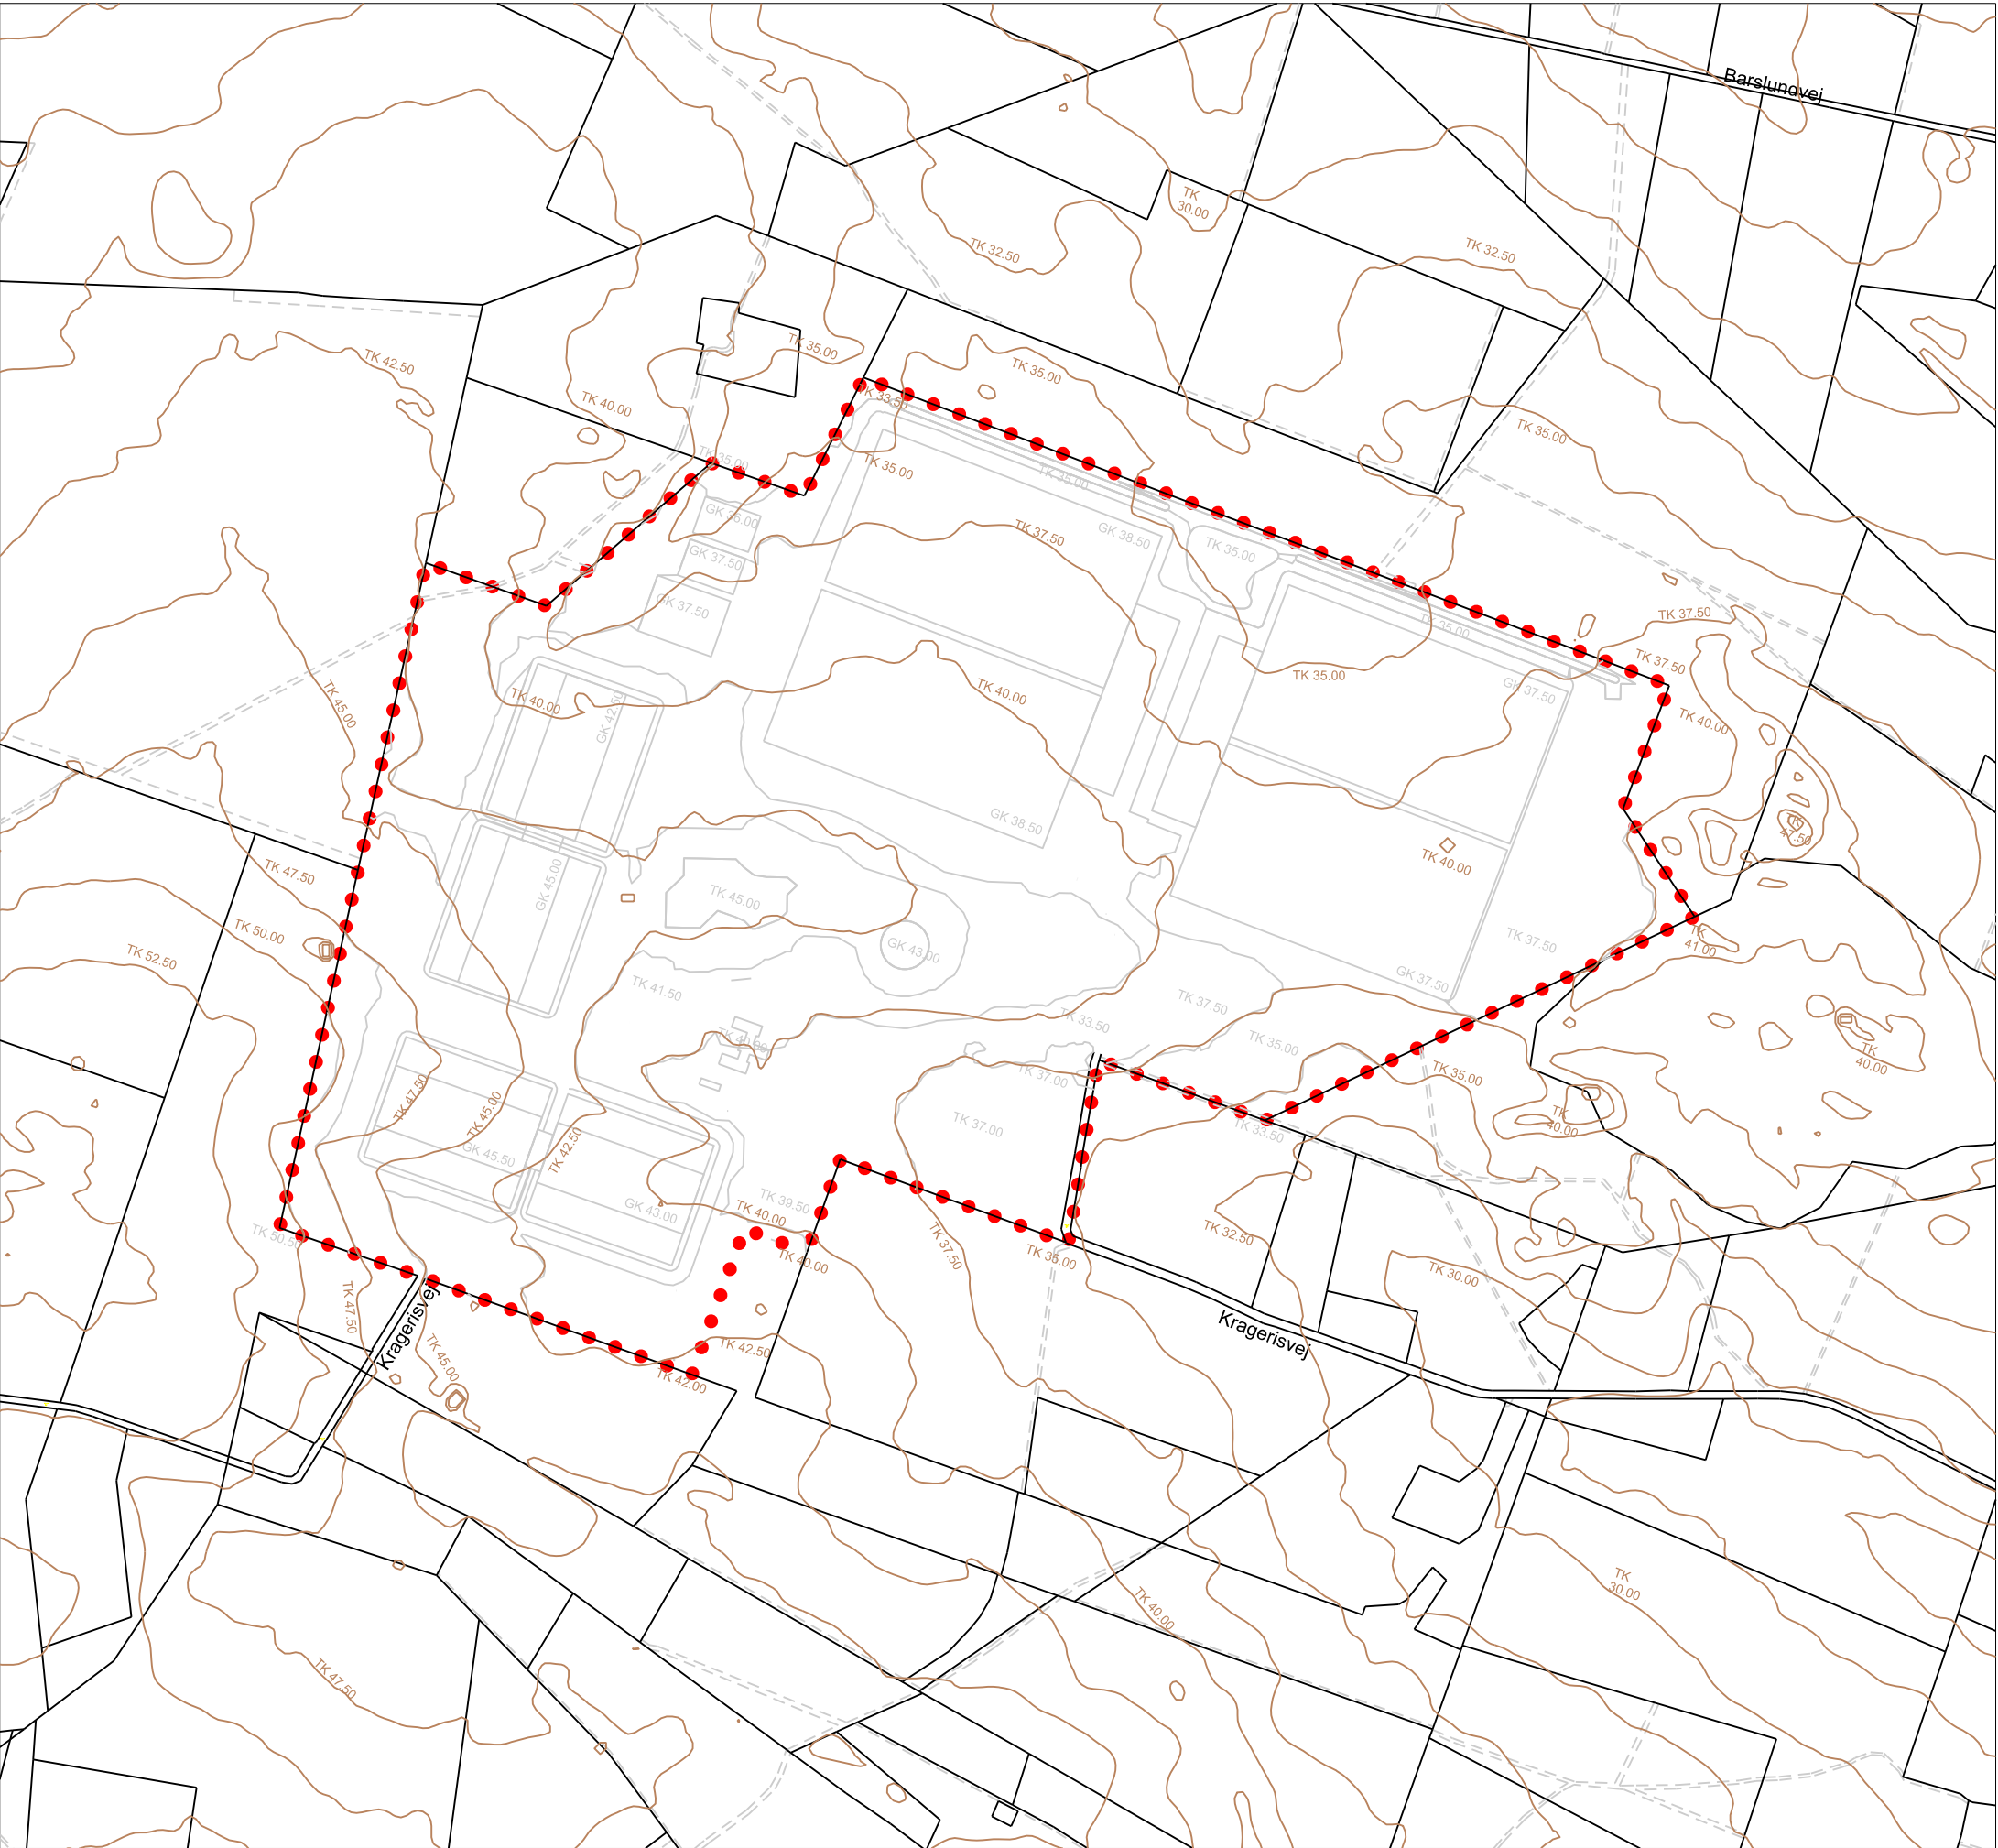

24.10.L03
Kortbilag 5A
Terrænregulering



- Signaturforklaring
- ● ● ● ● Lokalplangrænse
 - TK 41.00 Fremtidigt terræn - 2½ m kurver
 - TK 41.00 Nuværende terræn - 2½ m kurver
 - GK 43.00 Forventet fremtidig gulvkote

Kortet indeholder et lokalt oprettet matrikelkortet.
Skellets placering er ikke konstateret i marken.

Kortforsyningen, GST.
Målforhold ca. 1:10.000 (A3)

Aug. 2025