


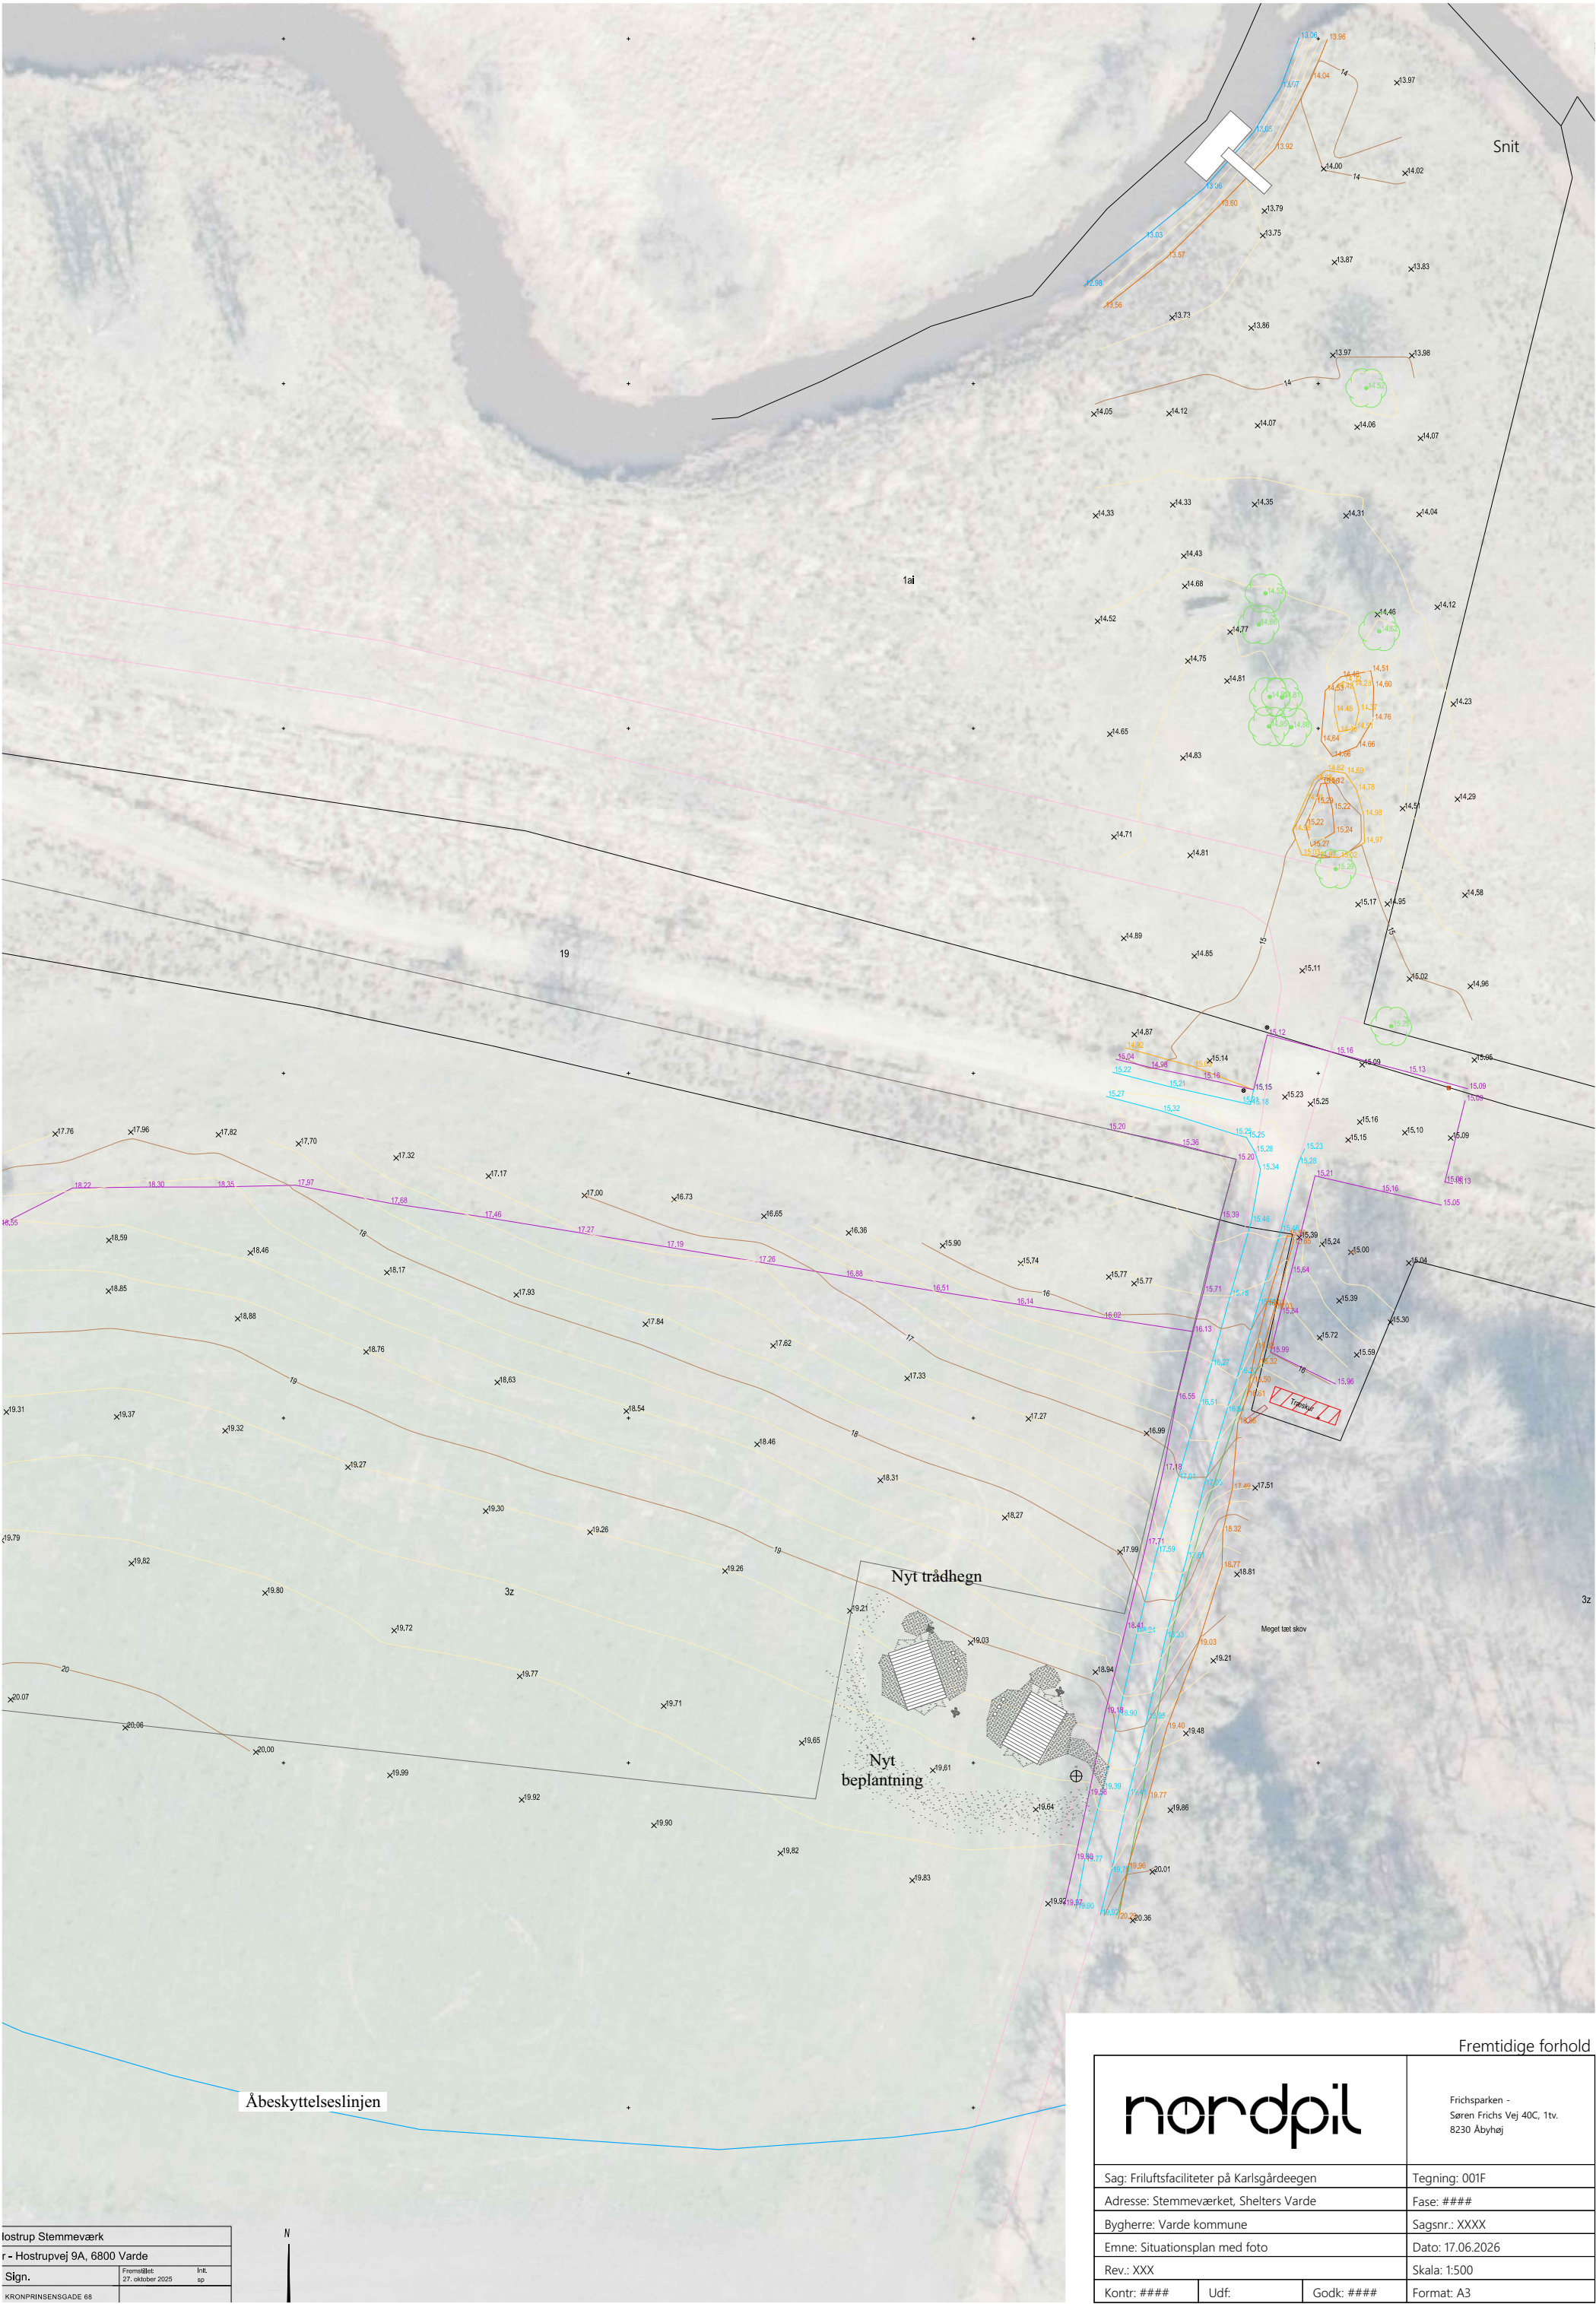

Ilostrup Stemmeværk		
r - Hostrupvej 9A, 6800 Varde		
Sign.	Fremstillet 27. oktober 2025	Init. sp
KRONPRINSESGADE 68		

Fremtidige forhold			
		Frichsparken - Søren Frichs Vej 40C, 1tv. 8230 Åbyhøj	
Sag: Friiultsfaciliteter på Karlsgårdeengen		Tegning: 001F	
Adresse: Stemmeværket, Shelters Varde		Fase: ####	
Bygherre: Varde kommune		Sagsnr.: XXXX	
Emne: Situationsplan med foto		Dato: 17.06.2026	
Rev.: XXX		Skala: 1:500	
Kontr.: ####	Udf.	Godk: ####	Format: A3