


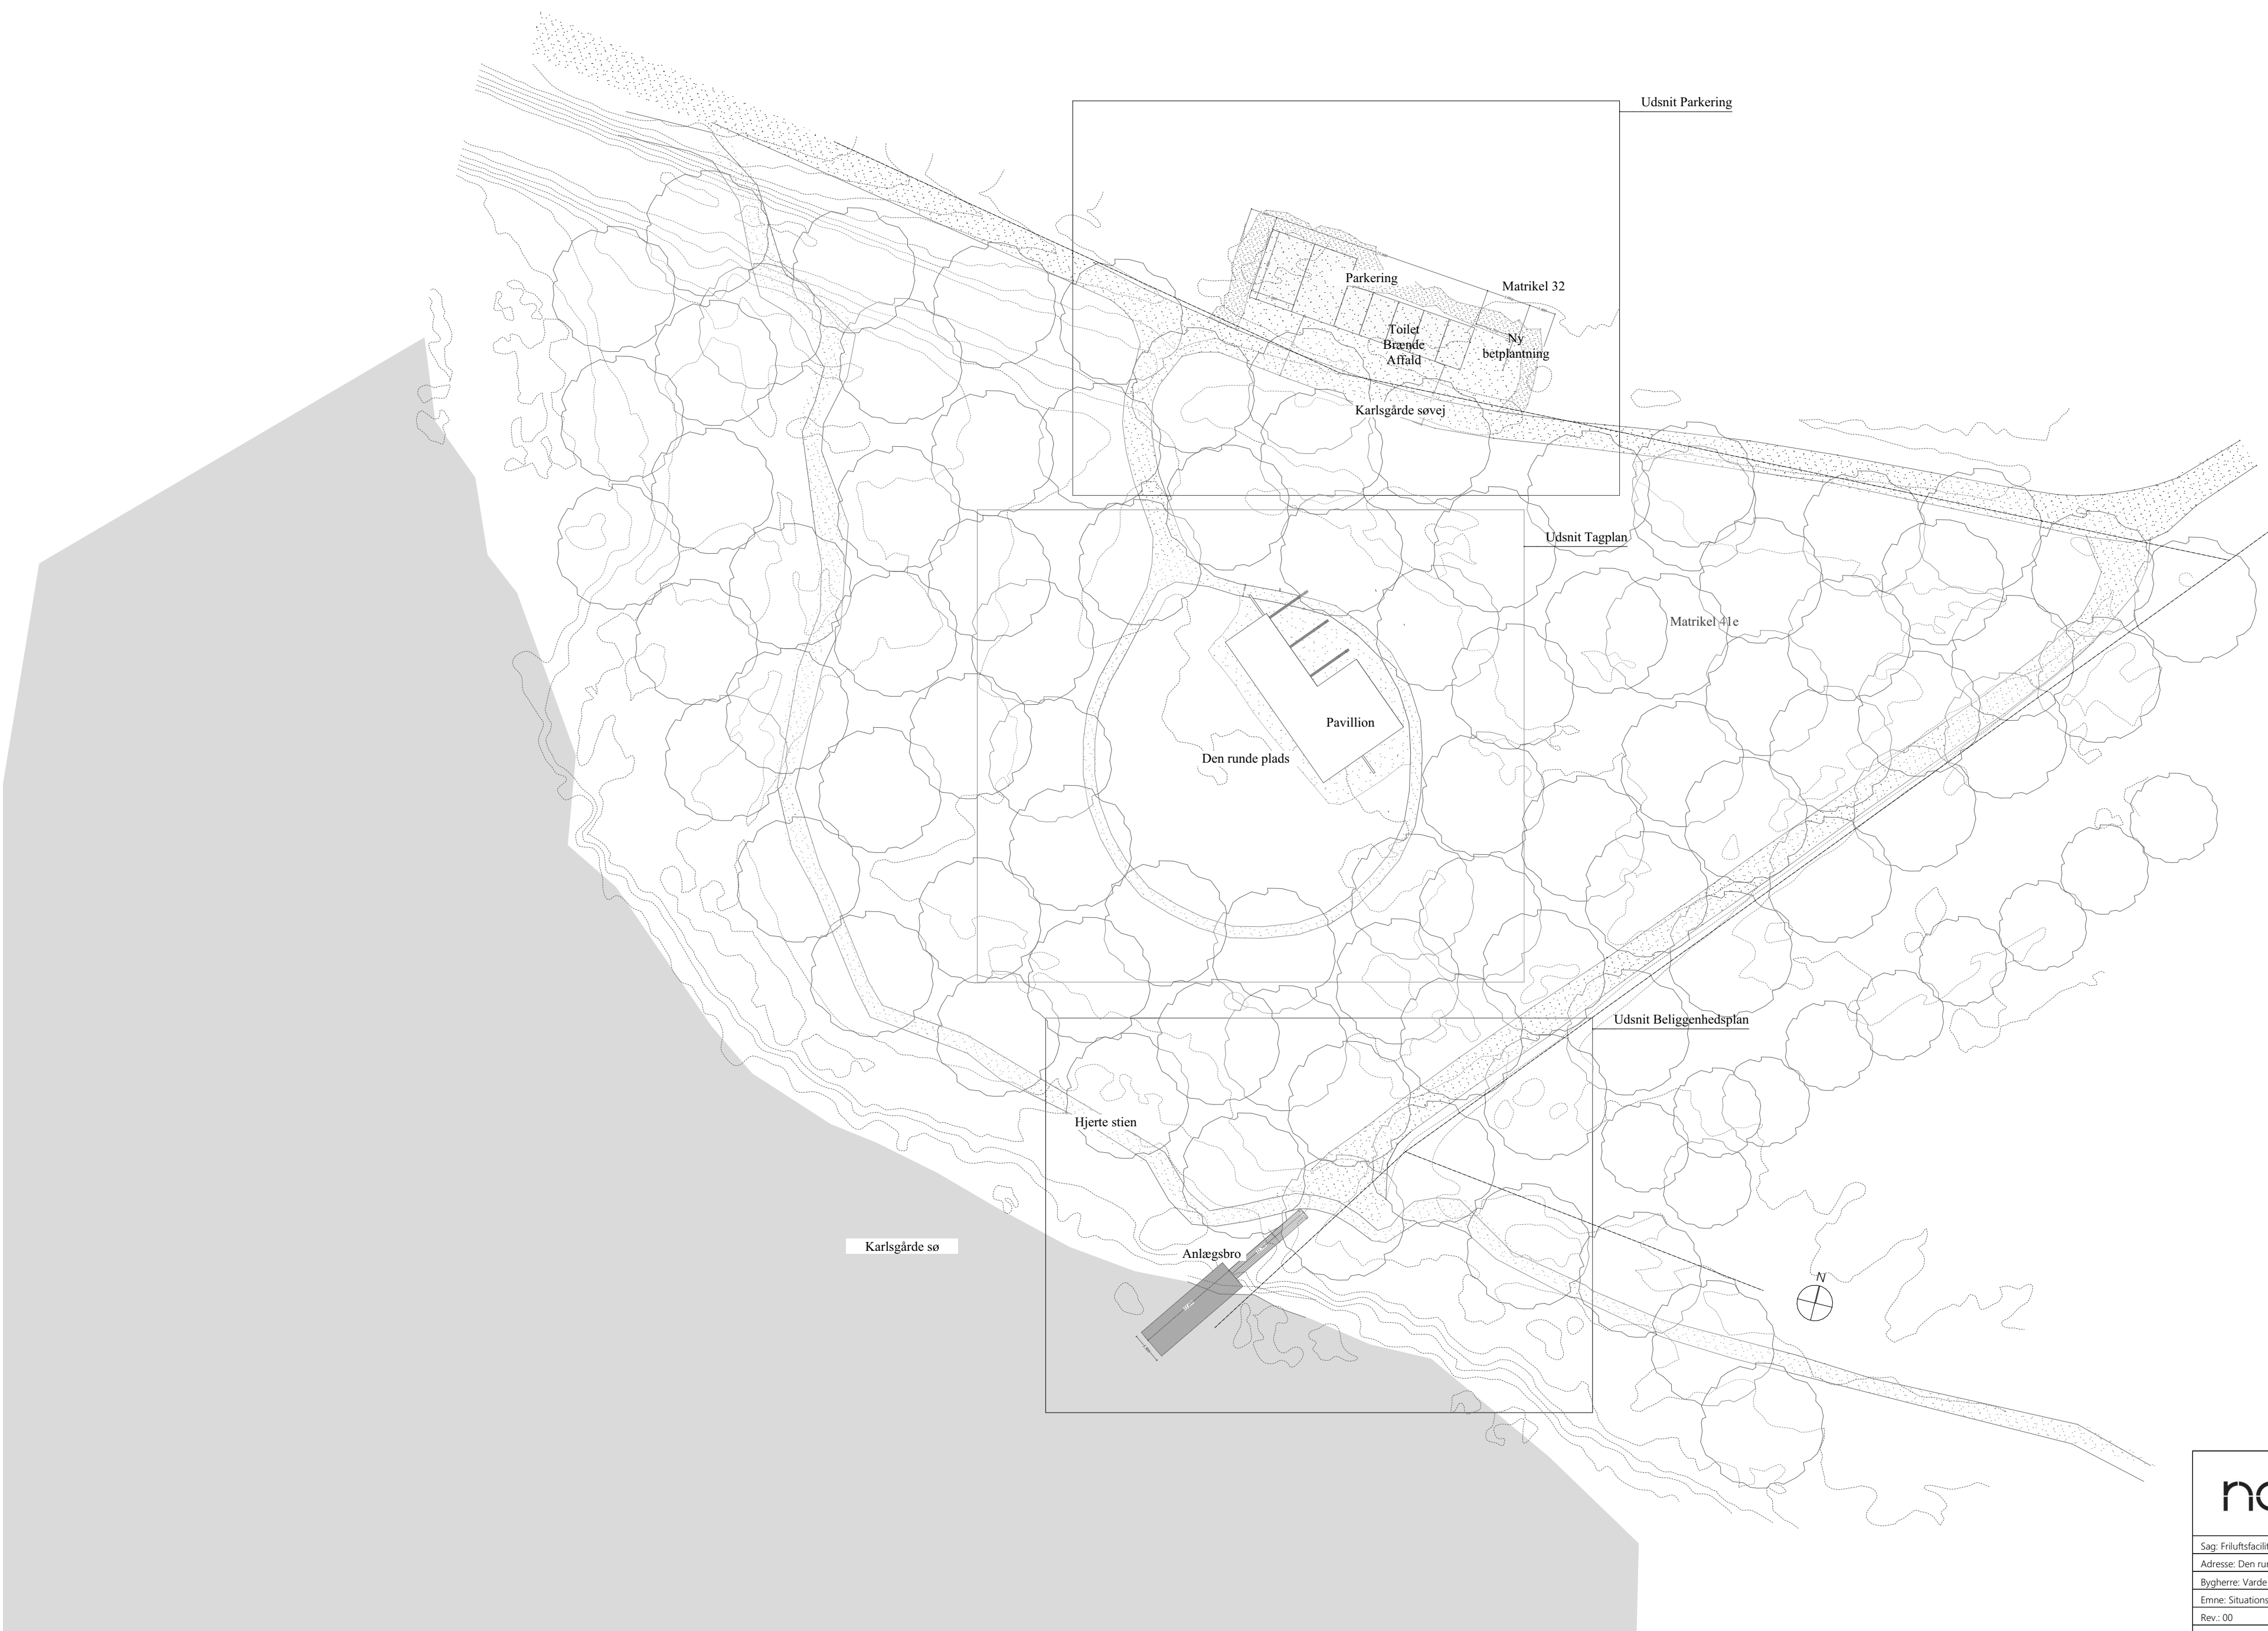

Fremtidige forhold

nordpil ARKITEKTER		Frichsparken - Søren Frichs Vej 40C, 1tv. 8230 Åbyhøj	
Sag: Friluftsfaciliteter på Karsgårdeegnen		Tegning: 001 F	
Adresse: Den runde plads, Pavillion, Varde		Fase: ####	
Bygherre: Varde Kommune		Sagsnr.: 98-003	
Emne: Situationsplan		Dato: 05.05.2026	
Rev.: 00		Skala: 1:500	
Kontr.: ####	Udf:	Godk: ####	Format: A2