

## **Vedr. hadicapplatforme**

Lidt om materialer:

Al træ i jord: Robinie

Vanger og belægning: Douglas monteret med marvside ud.

Vanger under gangbro: Eg

Beslag, franske skruer og skiver: Varmgalvaniseret

Skruer til belægning: Rustfri


Robinie købt hos Skovtrup, Paralellevej 1, Snæbum, 9500 Hobro. Tlf. 98 54 87 67

Douglas købt hos Randbøl Savværk Rygbjergvej 4, 7183 Randbøl,

Tlf. 75 88 33 64

Jørgen Tholstrup


Tlf. 24238231

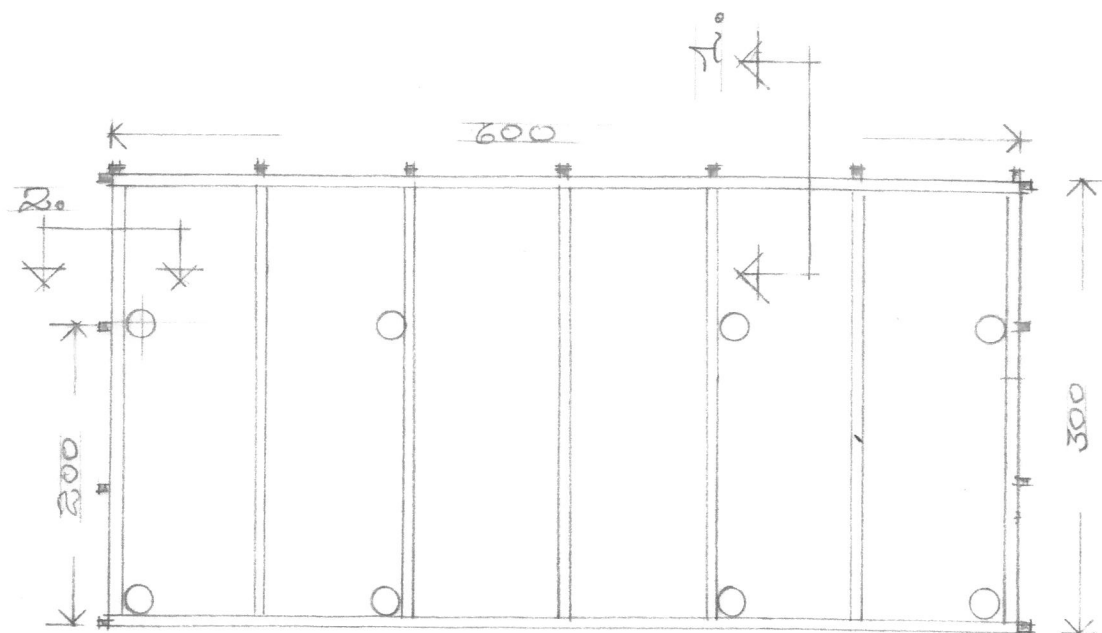


RAMME TIL PLATFORM INCL.  
PLACERING AF SØJLER OG  
REGLAR

MÅL: 2050

NYT 19.8.2011

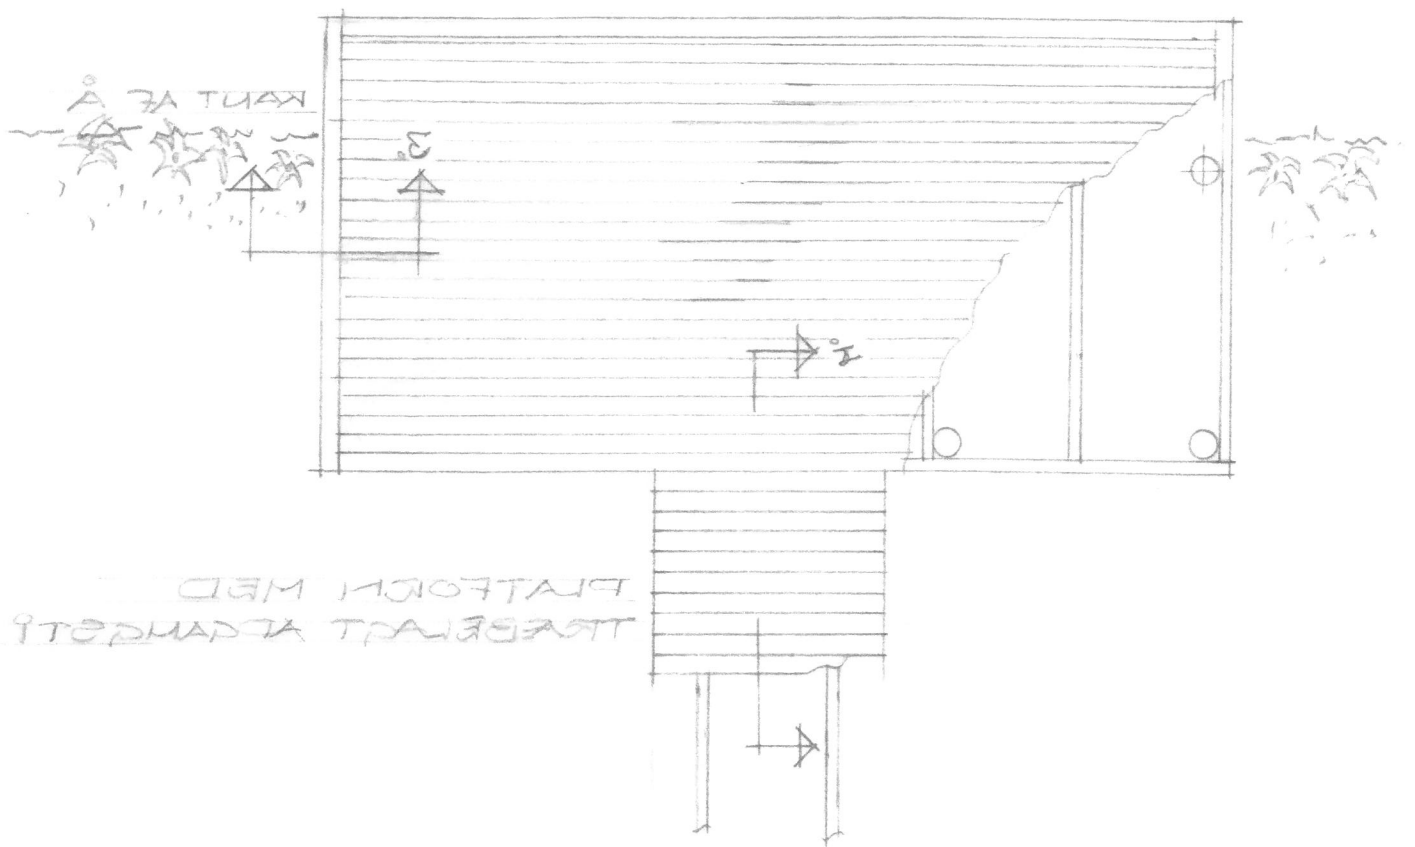


MÅTT 1:500  
MÅTT 1:500

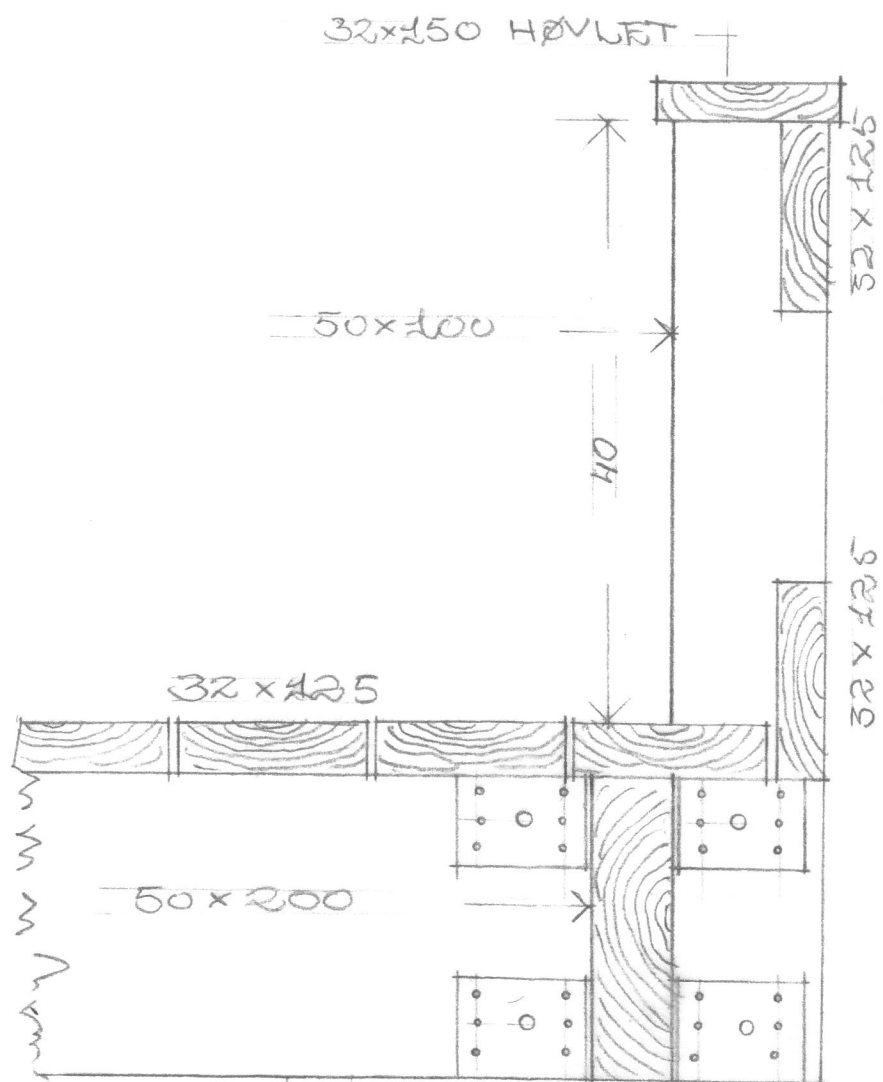


KORREKT SNIT I FORKANT MOD A


M&L 185

NJT 19.8.2011

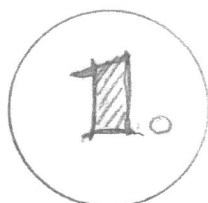

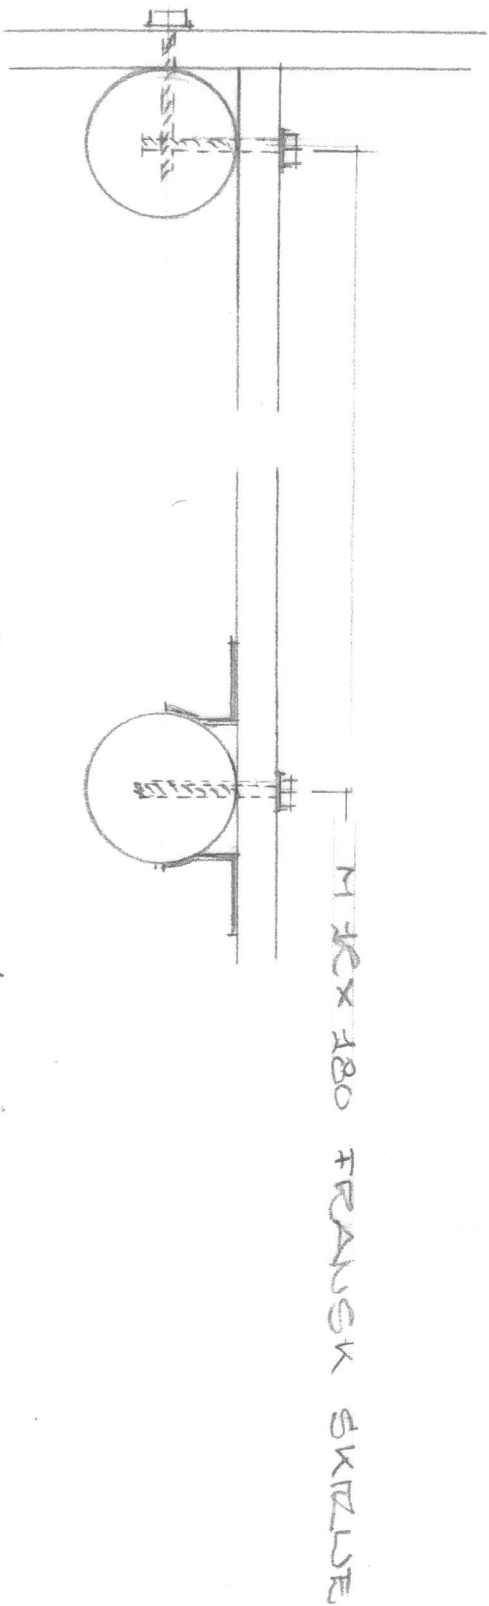


VANRET BILUDE - SAMNING EDSNER/VANQER

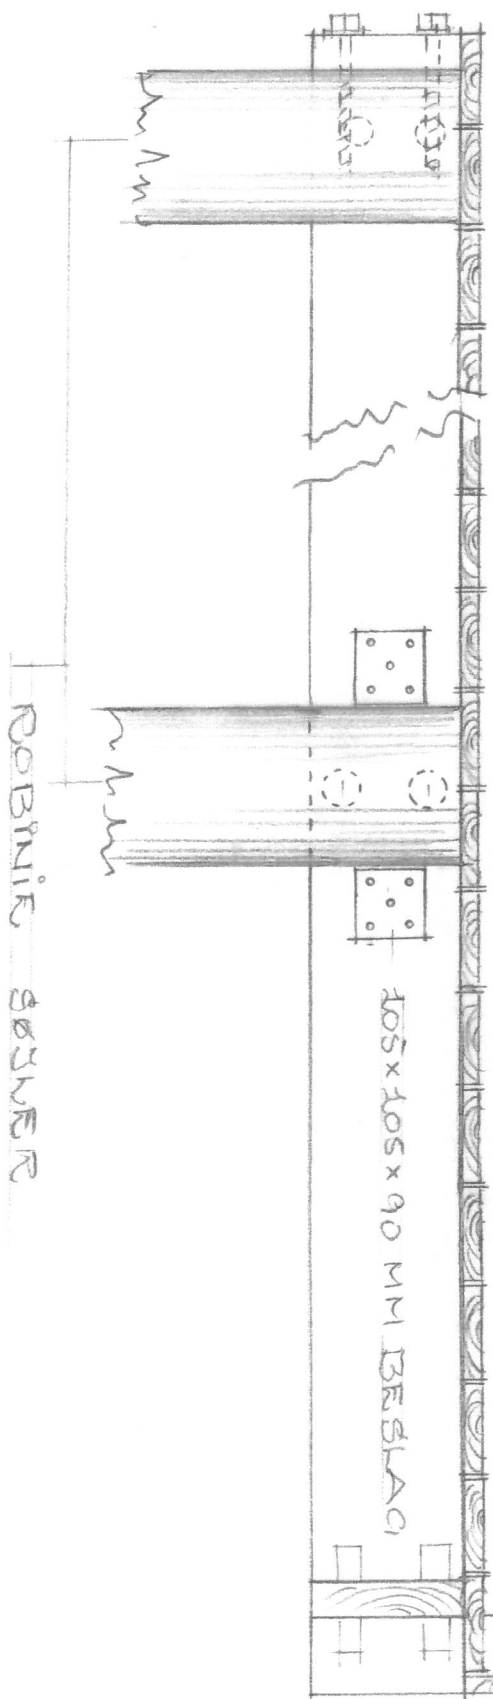


KODRET SLIT FOR- OG BAGKANT AF PLATFORM

MÅLE 1840

NYT 198044

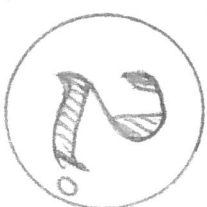

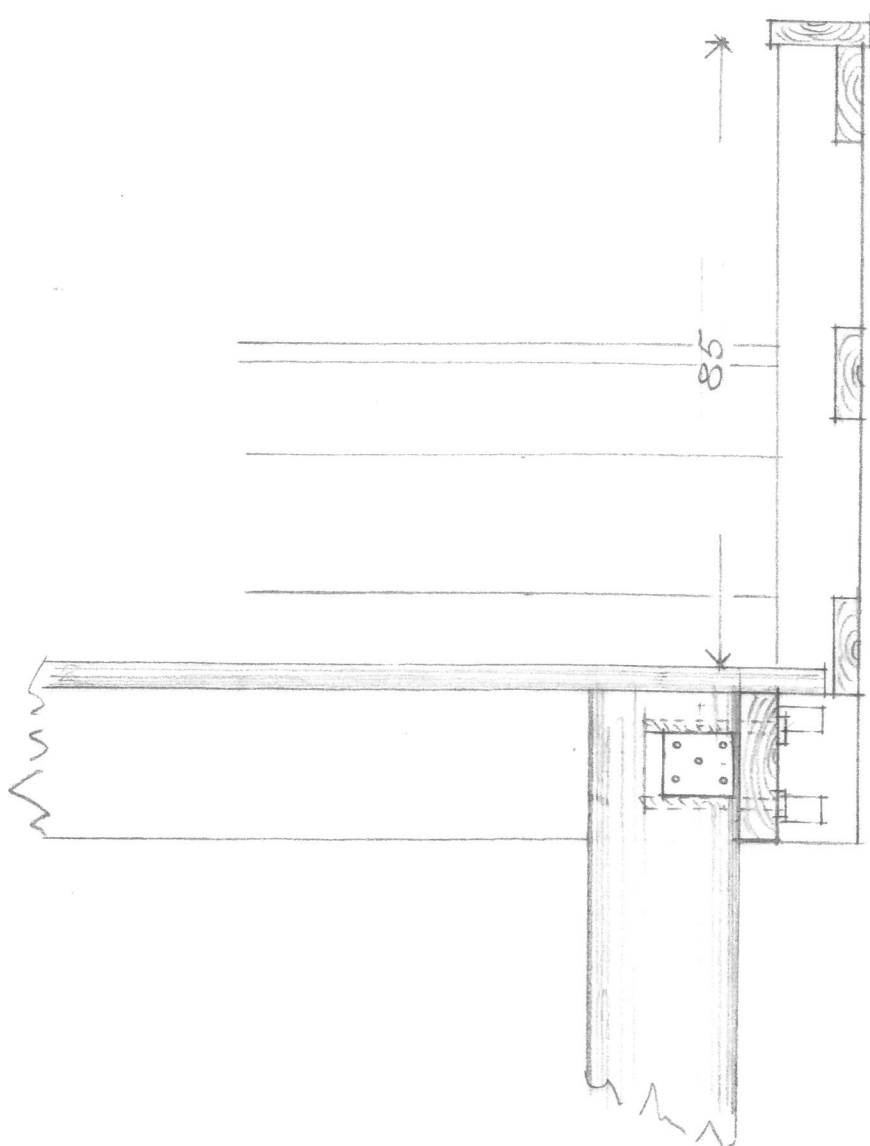


KODRET SNIT I SIDE AF PLATFORM

MÅL 1810

WJT 19.8.2011

3.

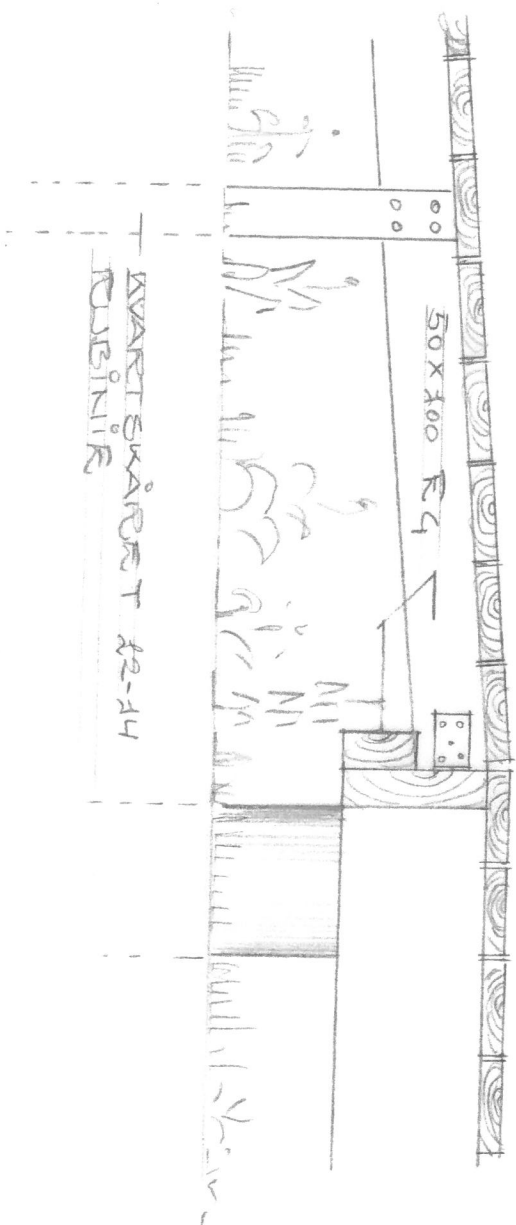


KODRET SNIT I FORKANT AF PLATFORMEN  
TILKOBLING AF STI

MÅLE 1880

NJT 19.8.2011

11.


ВАРТОМАРЕТ 12-14  
РОБІНІЇ ФЕР

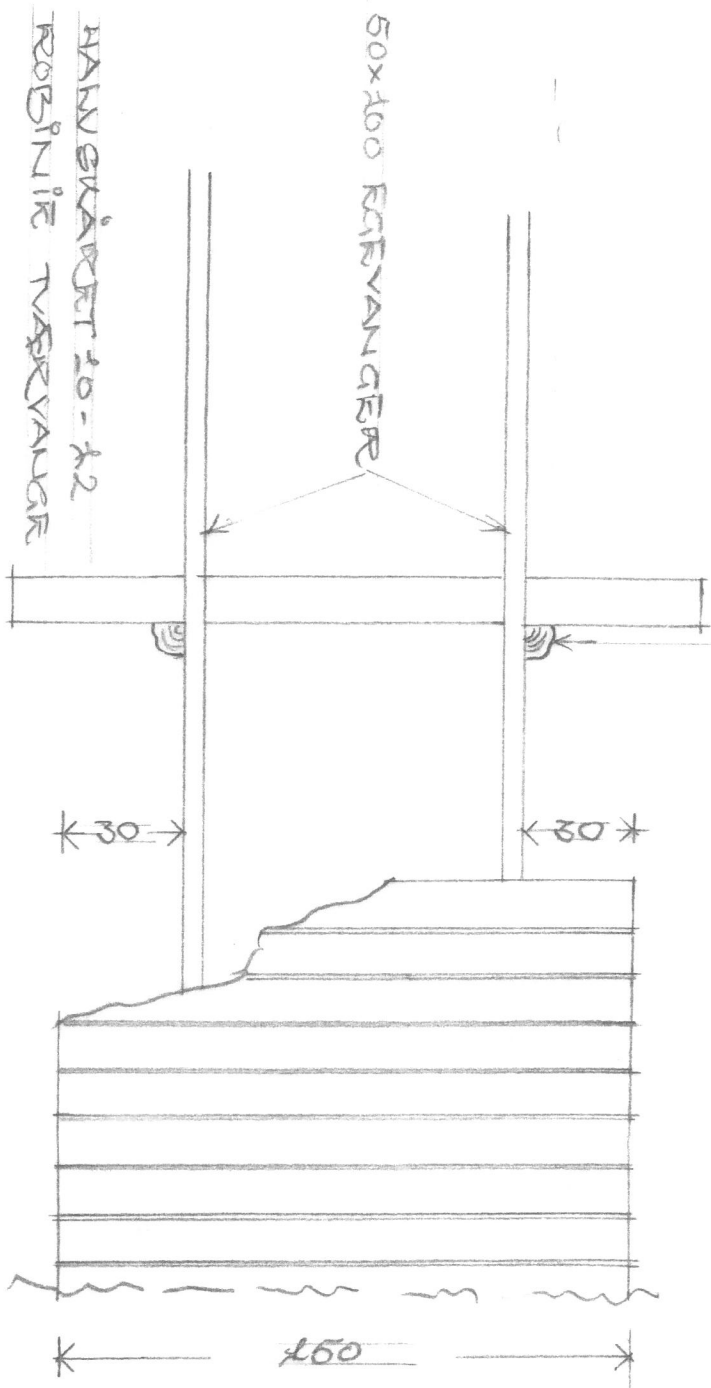

ПРАУ - ОПЕРАЦІЇ АР СТІ  
МАНЕ 1820  
НТ 198.2011



32x125 DOUGLAS

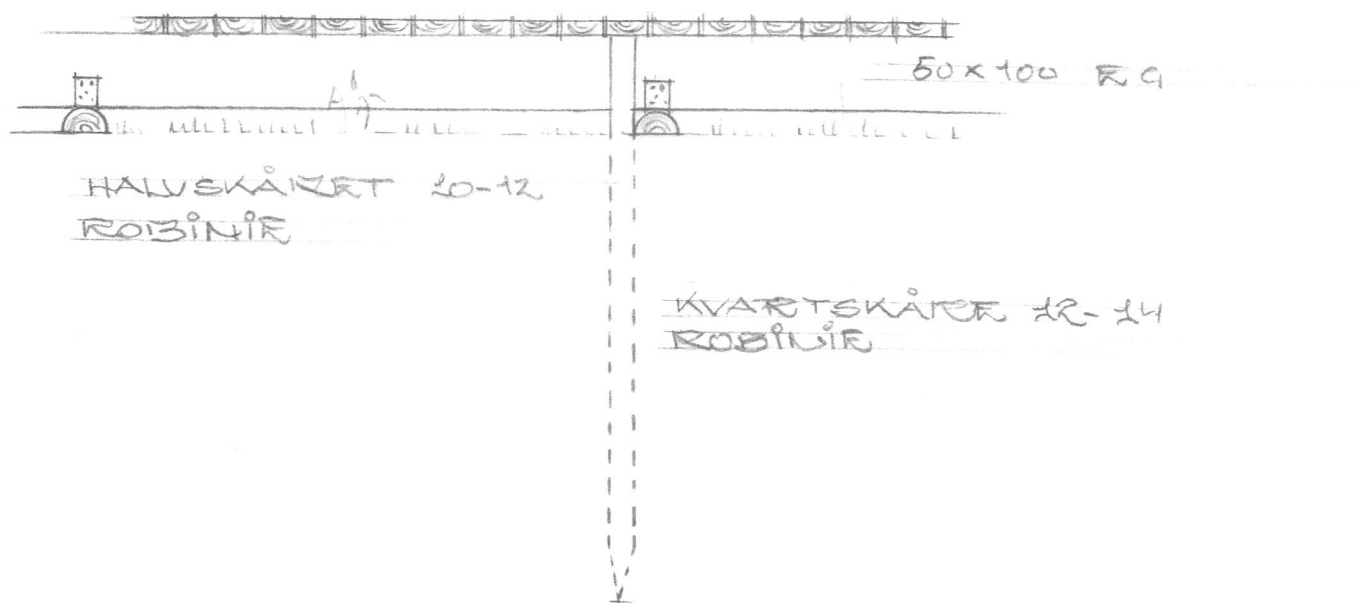

KODRET SNIT I STI  
MÅ 8 1020

NYT 19.8.2014