
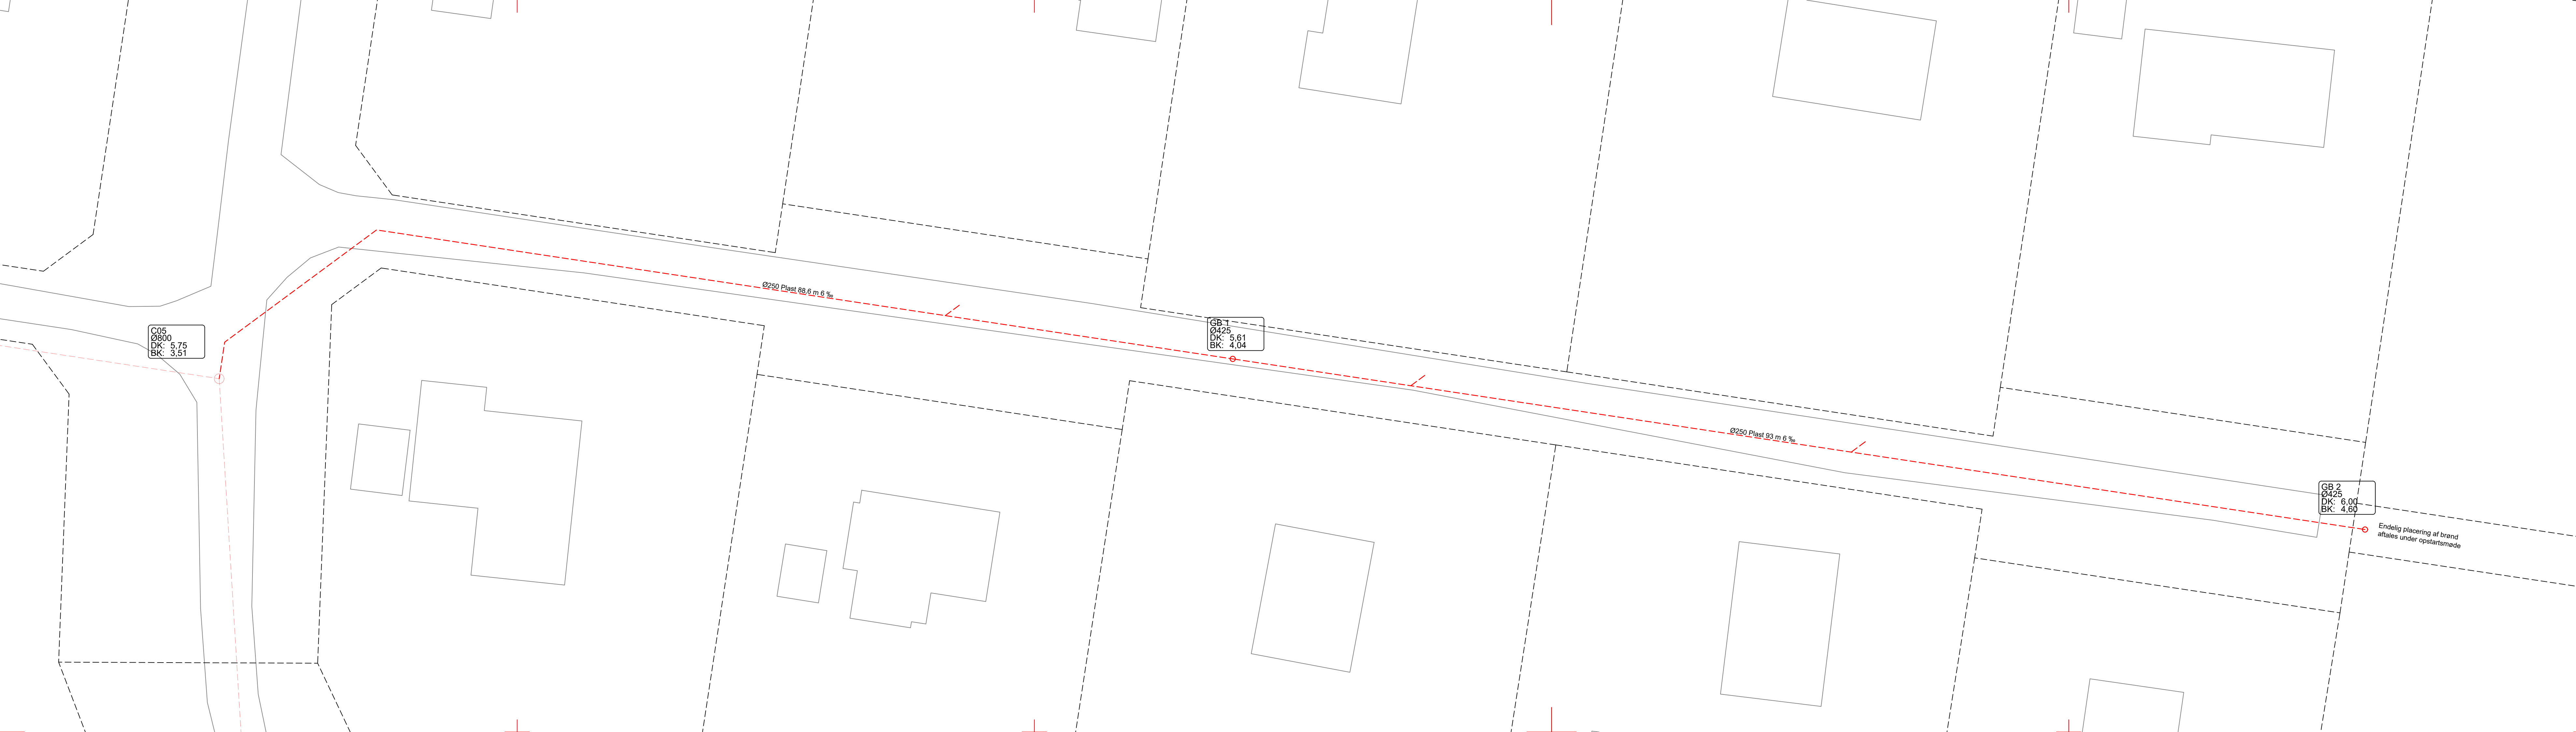


NOTE:  
Køler er i DVR90  
Grenrør placeres efter aftale med lodsejer

SIGNATUR:

-  Proj. Drænledning
-  Eksist. Drænledning
-  Skel
-  Grenrør

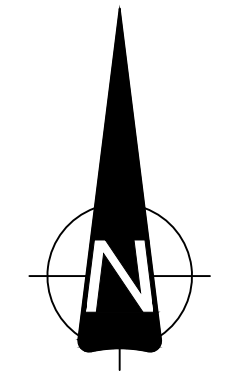

C05  
Ø800  
DK: 5,75  
BK: 3,51

GB 1  
Ø425  
DK: 5,61  
BK: 4,04

GB 2  
Ø425  
DK: 6,00  
BK: 4,60

Endelig placering af brønd  
aftales under opstarts møde

FORELØBIGT TRYK 17.01.2022

Udgave			Dato			Rettelser			Tegnet			Kontrol			Godkendt																					
<table border="1"> <tr> <td rowspan="3"> <b>FULDENDT</b>  Rådgivende Ingeniører    <b>VARDE</b>  FULDENDT  Østervang 2  DK-8800 Varde </td> <td colspan="3">Bygherre: Grundejerforeningen Guldvangen</td> <td colspan="3">Sag nr.: 205809</td> </tr> <tr> <td colspan="3">Projekt: Udvidelse af drænsystem - Kirkeflod</td> <td colspan="3">Måltforhold: 1:200</td> </tr> <tr> <td colspan="3">Emne: Afvandingsplan</td> <td colspan="3">Tegn. nr.: 1.010</td> </tr> </table>																		<b>FULDENDT</b> Rådgivende Ingeniører  <b>VARDE</b> FULDENDT Østervang 2 DK-8800 Varde	Bygherre: Grundejerforeningen Guldvangen			Sag nr.: 205809			Projekt: Udvidelse af drænsystem - Kirkeflod			Måltforhold: 1:200			Emne: Afvandingsplan			Tegn. nr.: 1.010		
<b>FULDENDT</b> Rådgivende Ingeniører  <b>VARDE</b> FULDENDT Østervang 2 DK-8800 Varde	Bygherre: Grundejerforeningen Guldvangen			Sag nr.: 205809																																
	Projekt: Udvidelse af drænsystem - Kirkeflod			Måltforhold: 1:200																																
	Emne: Afvandingsplan			Tegn. nr.: 1.010																																
Udgivet d.:			Tegnet: DHS			Kontrol: CLL			Godk.: CLL																											