
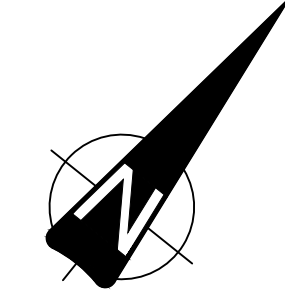




Udgave	Dato	Rettelser	Tegnet	Kontrol	Godkendt


	Bygherre: Varde Kommune	Sag nr.: 216104	
	Projekt: Byggemodning - Kalvebanken, Billum	Målforhold: -	
	Emne: Oversigtsplan	Tegn. nr.: 1.000	
VARDE FULDENDT Østervang 2 DK-6800 Varde	ESBJERG FULDENDT Dokken 10 1. th DK-6700 Esbjerg	KONTAKT (+45) 75 22 40 88 kontakt@fuldendt.dk www.fuldendt.dk	
Udgivet d.: 01.11.2021	Tegnet: MB	Kontrol: DHS	Godk.: CTK

NOTE:
 Ubenaevnte mål er i m
 Alle koter er i m DVR90
 Der er projekteret i koordinatsystem System34-Jylland
 Ejerlav: Billum By, Billum



SIGNATUR:

- Projekteret grøft
- Ø160 stikledning til hovedledning
- Ø300 rørunderføring
- Ø1000 rørunderføring
- Ø315 brønd m/ 70L sandfang med vandlås, kuppelrist og betonkegle
- Stensætning ved indløb og -udløb
- x 6,55 Projekteret kote
- Projekteret belægningskant
- Projekteret centerlinje
- Skel
- Skel øvrige
- Eksisterende kloakledning (Din Forsyning)
- Eksisterende vandløb
- Eksisterende frontmur ved rørbygværk

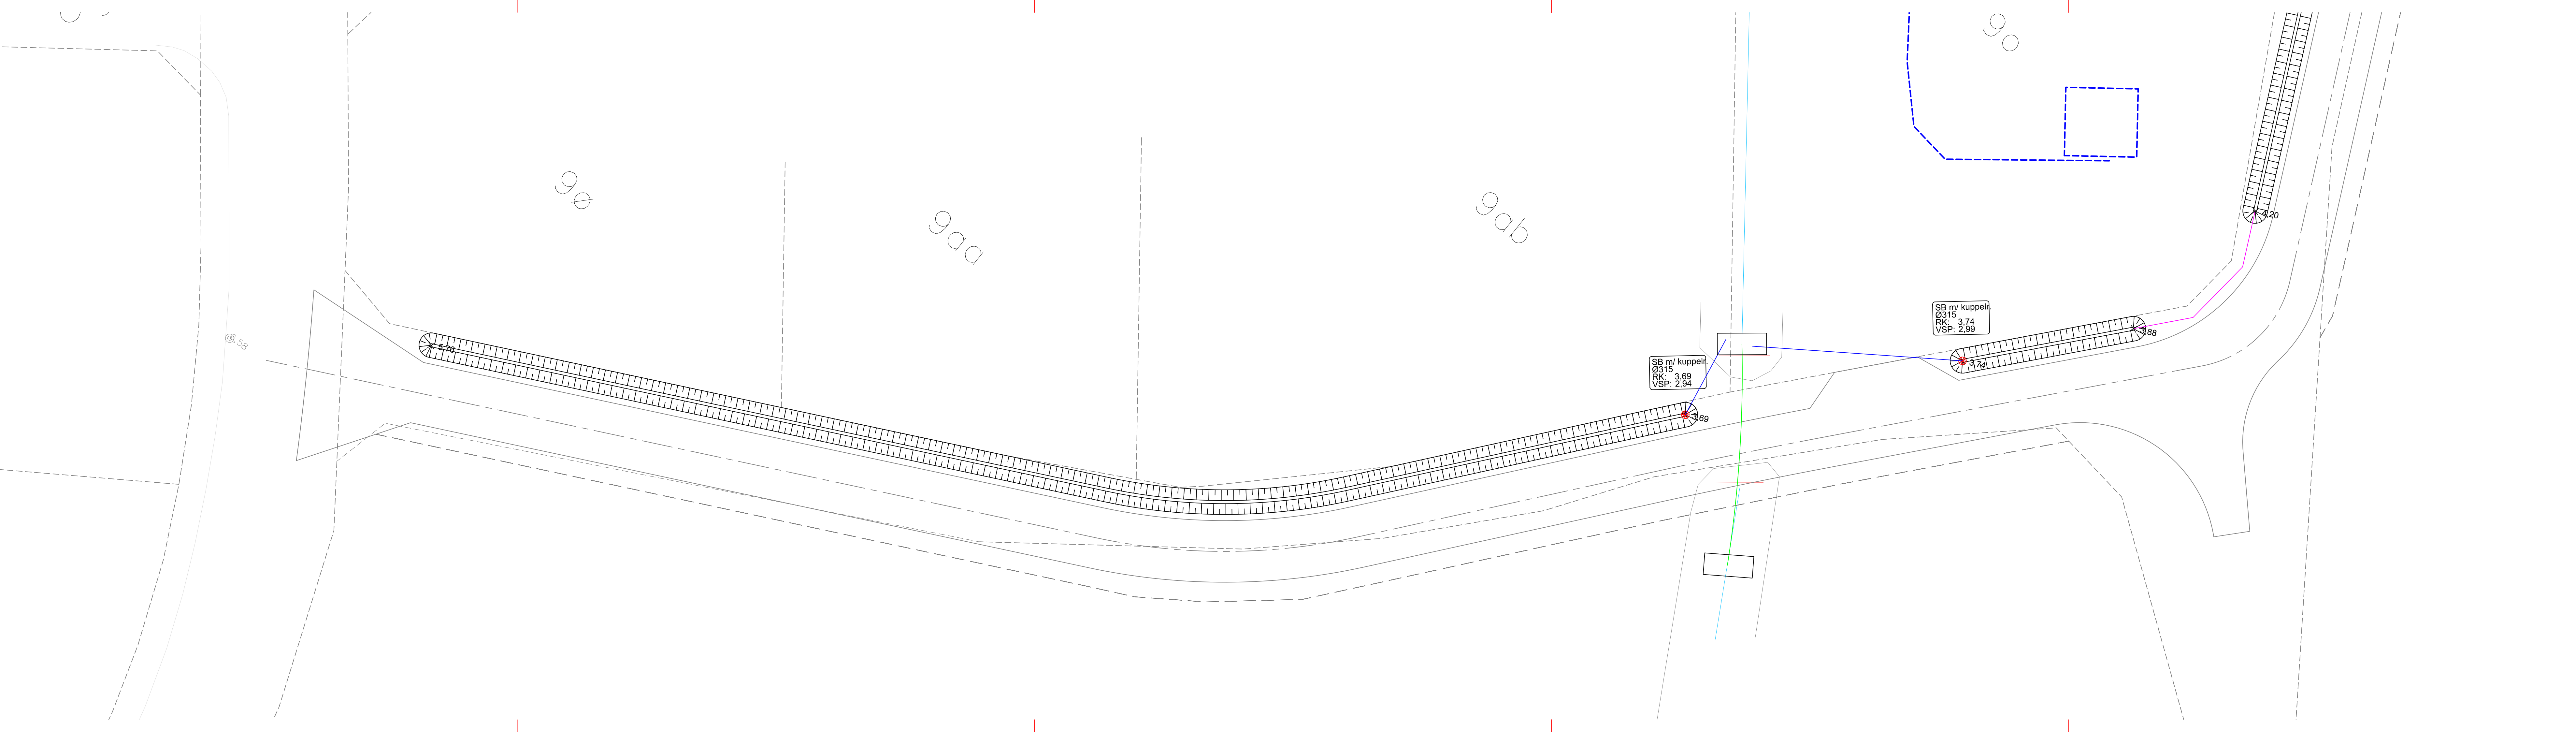

			Bygherre: Varde Kommune	Sag nr.: 216104
			Projekt: Byggemodning - Kalvebanken, Billum	Måltforhold: 1:200
			Emne: Afvandsingsplan 1	Tegn. nr.: 1.020
Udgiven d.: 01.11.2021			Tegnet: MB	Kontrol: DHS
			Godk.: PML	