


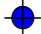


















VAND

-  Boring
-  Boring, ikke i brug
-  Ventil/stophane
-  Vandledning
-  Vandledning - Anden ejer *
-  Foringsrør

VARME









-  Ventilbrønd
-  Fjernvarmeledning
-  Foringsrør

KLOAK

-  Spildevandsbrønd
-  Regnvandsbrønd
-  Fællesbrønd
-  Drænbrønd - Anden ejer *
-  Brønd på slamsystem, procesvand o.lign.
-  Anden brønd
-  Brønd ude af drift/nedlagt
-  Brønd - Esbjerg og Fanø Kommuner *
-  Rendestensbrønd - Esbjerg og Fanø Kommuner *
-  Spildevandsledning
-  Regnvandsledning
-  Fællesledning
-  Drænledning
-  Procesledning o.lign.
-  Anden Ledning
-  Trykledning spildevandssystem
-  Trykledning regnvandssystem
-  Trykledning fællessystem
-  Trykledning, slamsystem, procesvand o.lign.
-  Trykledning, anden brug
-  Trykledning drænvand
-  Ledning, ude af drift/nedlagt
-  Gravitationsledning - Esbjerg og Fanø Kommuner *
-  Trykledning - Esbjerg og Fanø Kommuner *
-  Åben kanal/vandløb
-  Rørlagt vandløb
-  Åben kanal/vandløb - Esbjerg Kommune *
-  Rørlagt vandløb - Esbjerg Kommune *
-  Kabel
-  Trækrør/foringsrør
-  Kompleks kloakanlæg

* VEJLEDENDE - DIN Forsyning A/S har ikke ejerskab af data. Registreringen er derfor ikke nødvendigvis ajourført mht. fuldstændighed eller geografisk beliggenhed.



GADELYS

-  Mast - Esbjerg Kommune
-  Mast - Anden ejer *
-  Skab
-  Ledningstrace - Esbjerg Kommune
-  Ledningstrace - Anden ejer *
-  Gadelyskabel - Esbjerg Kommune
-  Gadelyskabel - Anden ejer *
-  Trækrør/foringsrør




TRAFIKLYS

-  Mast
-  Skab
-  Trafikmaskine
-  Ledningstrace
-  Trækrør/foringsrør





ANTENNE

-  Skab
-  Ledningstrace



FIBER

-  Brønd
-  Fiberkabel
-  Trækrør/foringsrør

KABLER

-  Skab
-  Signalkabel, elkabel o.lign.
-  Kabel, død
-  Tomrør

GRAVEOMRÅDE

-  Kundens forespørgselspolygon
-  Her arbejder DIN Forsyning A/S

LER graveforespørgsler indenfor igangværende og kommende projektområder behandles ved særskilt udlevering af projektegninger. Der henvises i øvrigt til: www.dinforsyning.dk/driftsinfo

LER - LEDNINGSOPLYSNINGER


Signaturforklaring

Projektnr.: S2014-00505







1:1.000

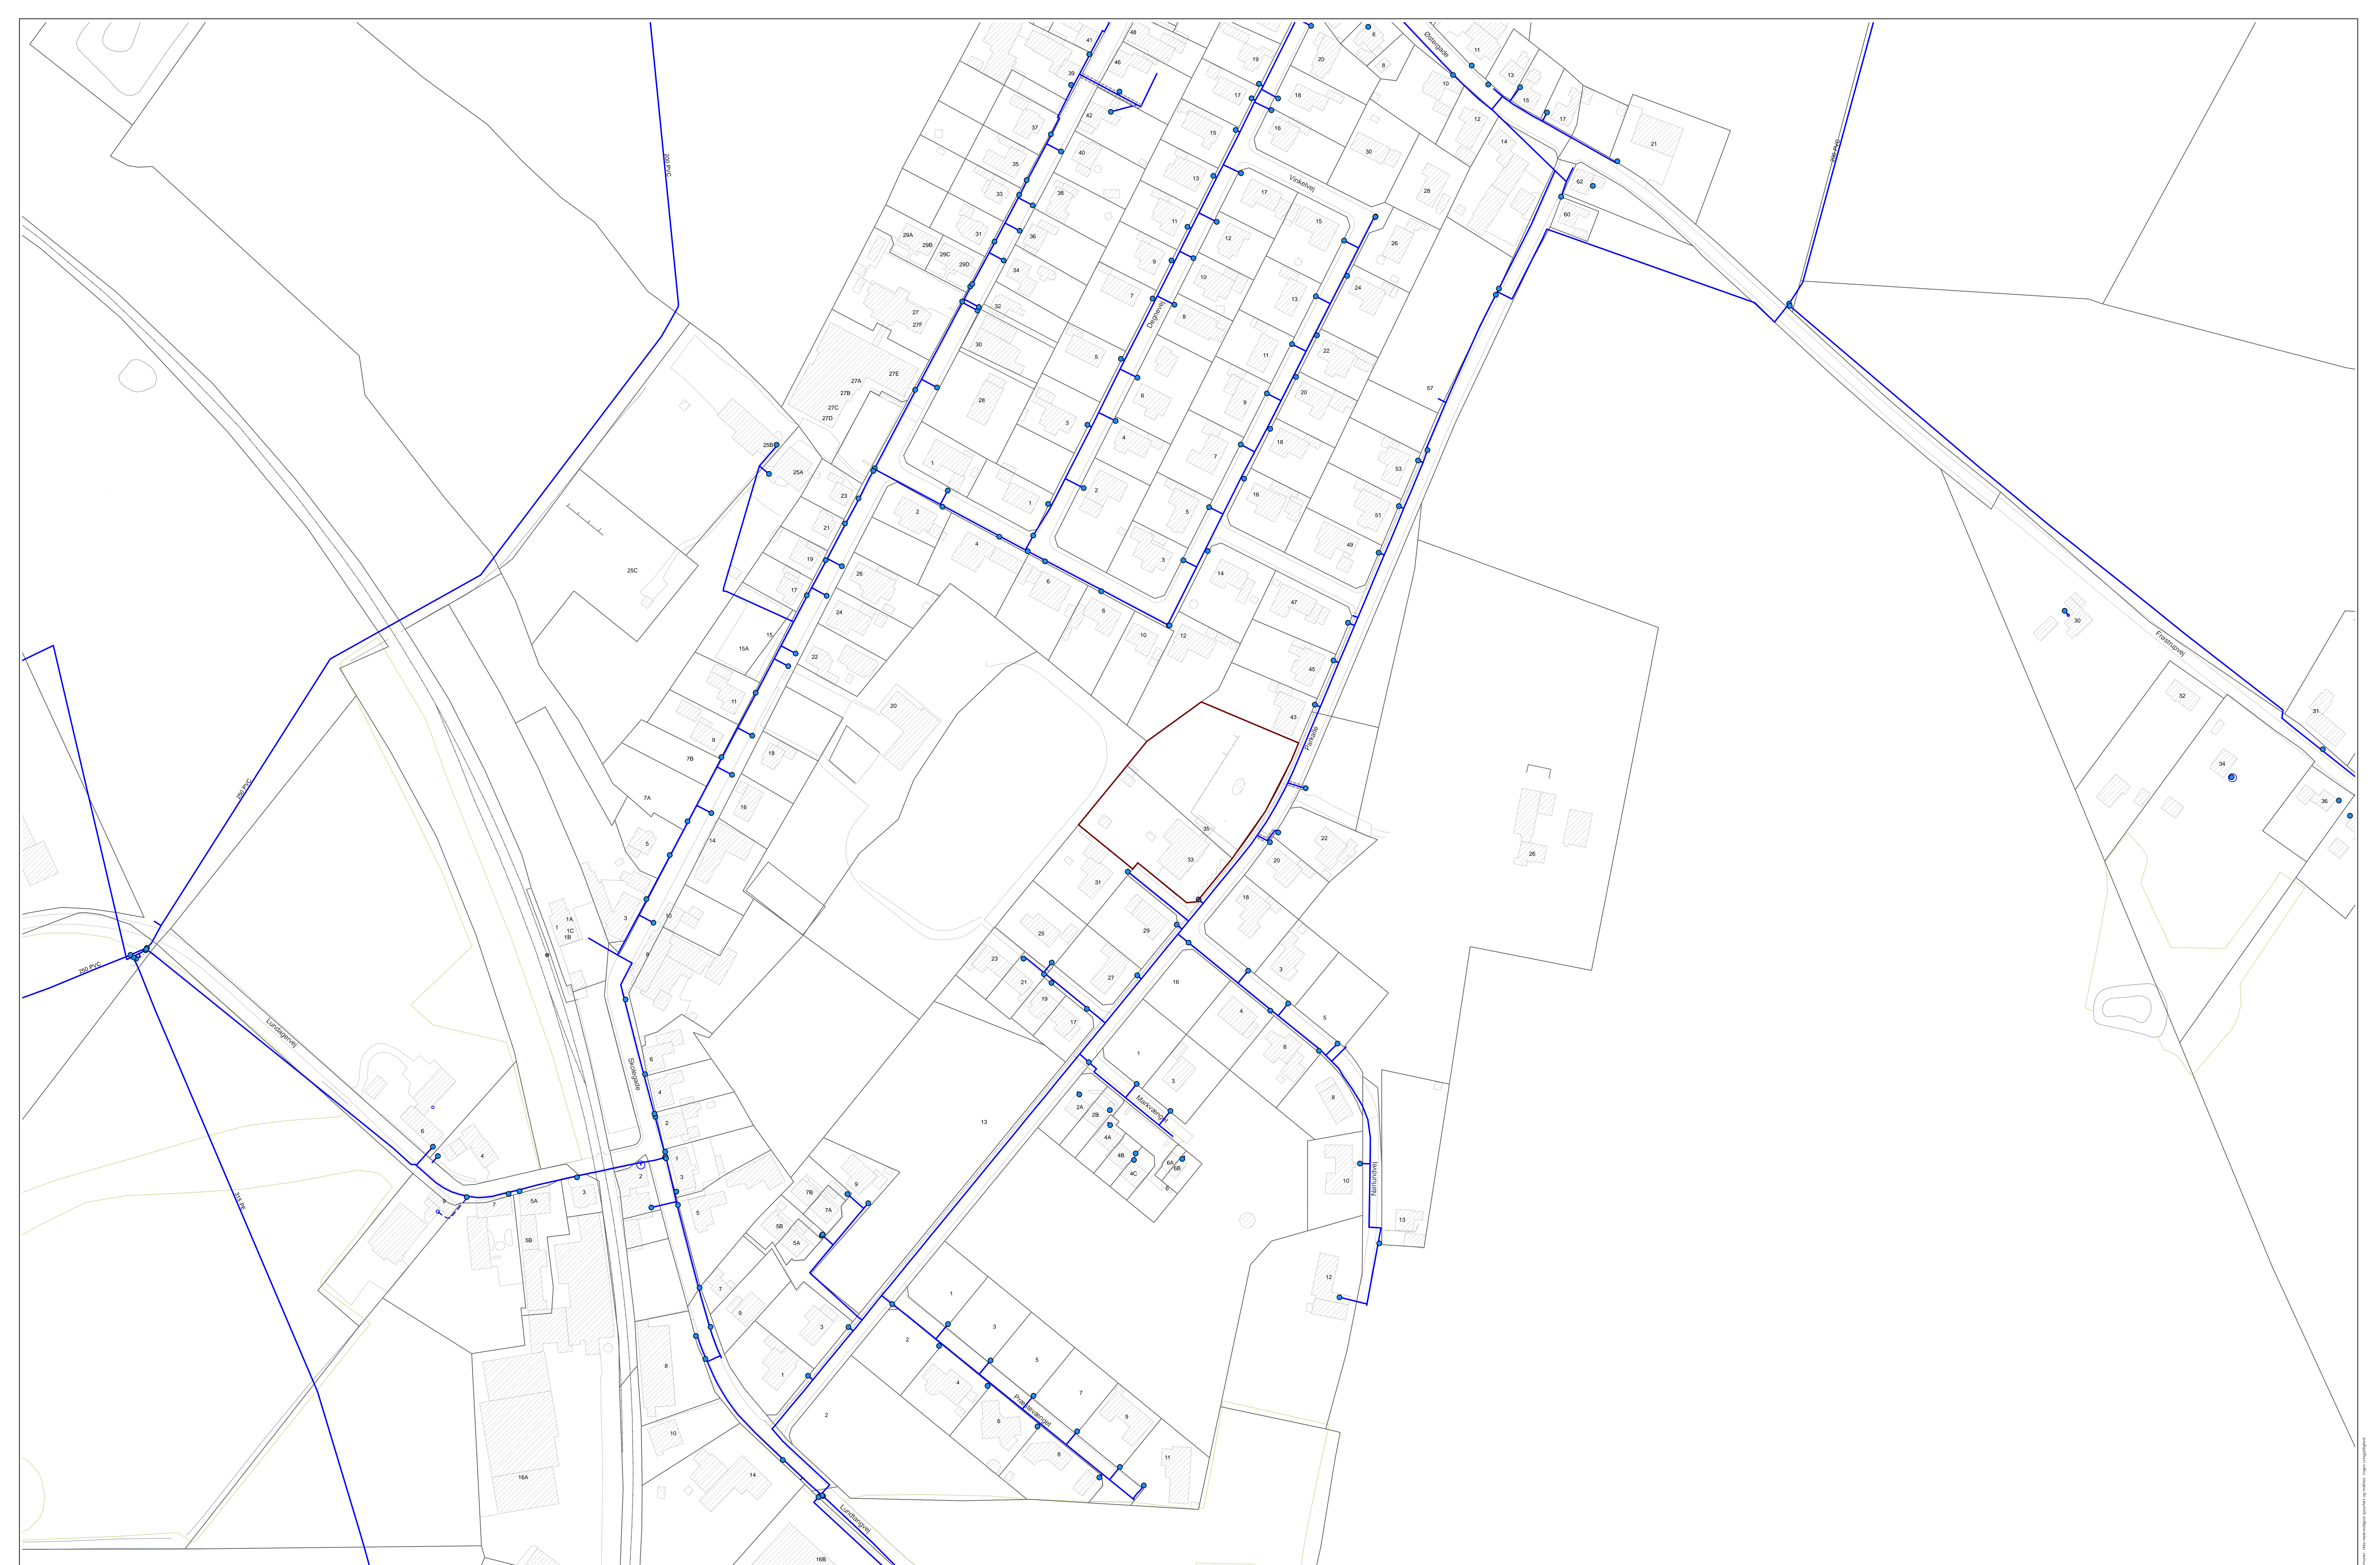Initialer: mrj

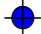


Dato: 03-08-2017














VAND

-  Boring
-  Boring, ikke i brug
-  Ventil/stophane
-  Vandledning
-  Vandledning - Anden ejer *
-  Foringsrør

VARME









-  Ventilbrønd
-  Fjernvarmeledning
-  Foringsrør

KLOAK

-  Spildevandsbrønd
-  Regnvandsbrønd
-  Fællesbrønd
-  Drænbrønd - Anden ejer *
-  Brønd på slamsystem, procesvand o.lign.
-  Anden brønd
-  Brønd ude af drift/nedlagt
-  Brønd - Esbjerg og Fanø Kommuner *
-  Rendestensbrønd - Esbjerg og Fanø Kommuner *
-  Spildevandsledning
-  Regnvandsledning
-  Fællesledning
-  Drænledning
-  Procesledning o.lign.
-  Anden Ledning
-  Trykledning spildevandssystem
-  Trykledning regnvandssystem
-  Trykledning fællessystem
-  Trykledning, slamsystem, procesvand o.lign.
-  Trykledning, anden brug
-  Trykledning drænvand
-  Ledning, ude af drift/nedlagt
-  Gravitationsledning - Esbjerg og Fanø Kommuner *
-  Trykledning - Esbjerg og Fanø Kommuner *
-  Åben kanal/vandløb
-  Rørlagt vandløb
-  Åben kanal/vandløb - Esbjerg Kommune *
-  Rørlagt vandløb - Esbjerg Kommune *
-  Kabel
-  Trækrør/foringsrør
-  Kompleks kloakanlæg

* VEJLEDENDE - DIN Forsyning A/S har ikke ejerskab af data. Registreringen er derfor ikke nødvendigvis ajourført mht. fuldstændighed eller geografisk beliggenhed.



GADELYS

-  Mast - Esbjerg Kommune
-  Mast - Anden ejer *
-  Skab
-  Ledningstrace - Esbjerg Kommune
-  Ledningstrace - Anden ejer *
-  Gadelyskabel - Esbjerg Kommune
-  Gadelyskabel - Anden ejer *
-  Trækrør/foringsrør




TRAFIKLYS

-  Mast
-  Skab
-  Trafikmaskine
-  Ledningstrace
-  Trækrør/foringsrør





ANTENNE

-  Skab
-  Ledningstrace



FIBER

-  Brønd
-  Fiberkabel
-  Trækrør/foringsrør

KABLER

-  Skab
-  Signalkabel, elkabel o.lign.
-  Kabel, død
-  Tomrør

GRAVEOMRÅDE

-  Kundens forespørgselspolygon
-  Her arbejder DIN Forsyning A/S

LER graveforespørgsler indenfor igangværende og kommende projektområder behandles ved særskilt udlevering af projektegninger. Der henvises i øvrigt til: www.dinforsyning.dk/driftsinfo

LER - LEDNINGSOPLYSNINGER


Signaturforklaring

Projektnr.: S2014-00505

1:1.000

Initialer: mrj

Dato: 03-08-2017

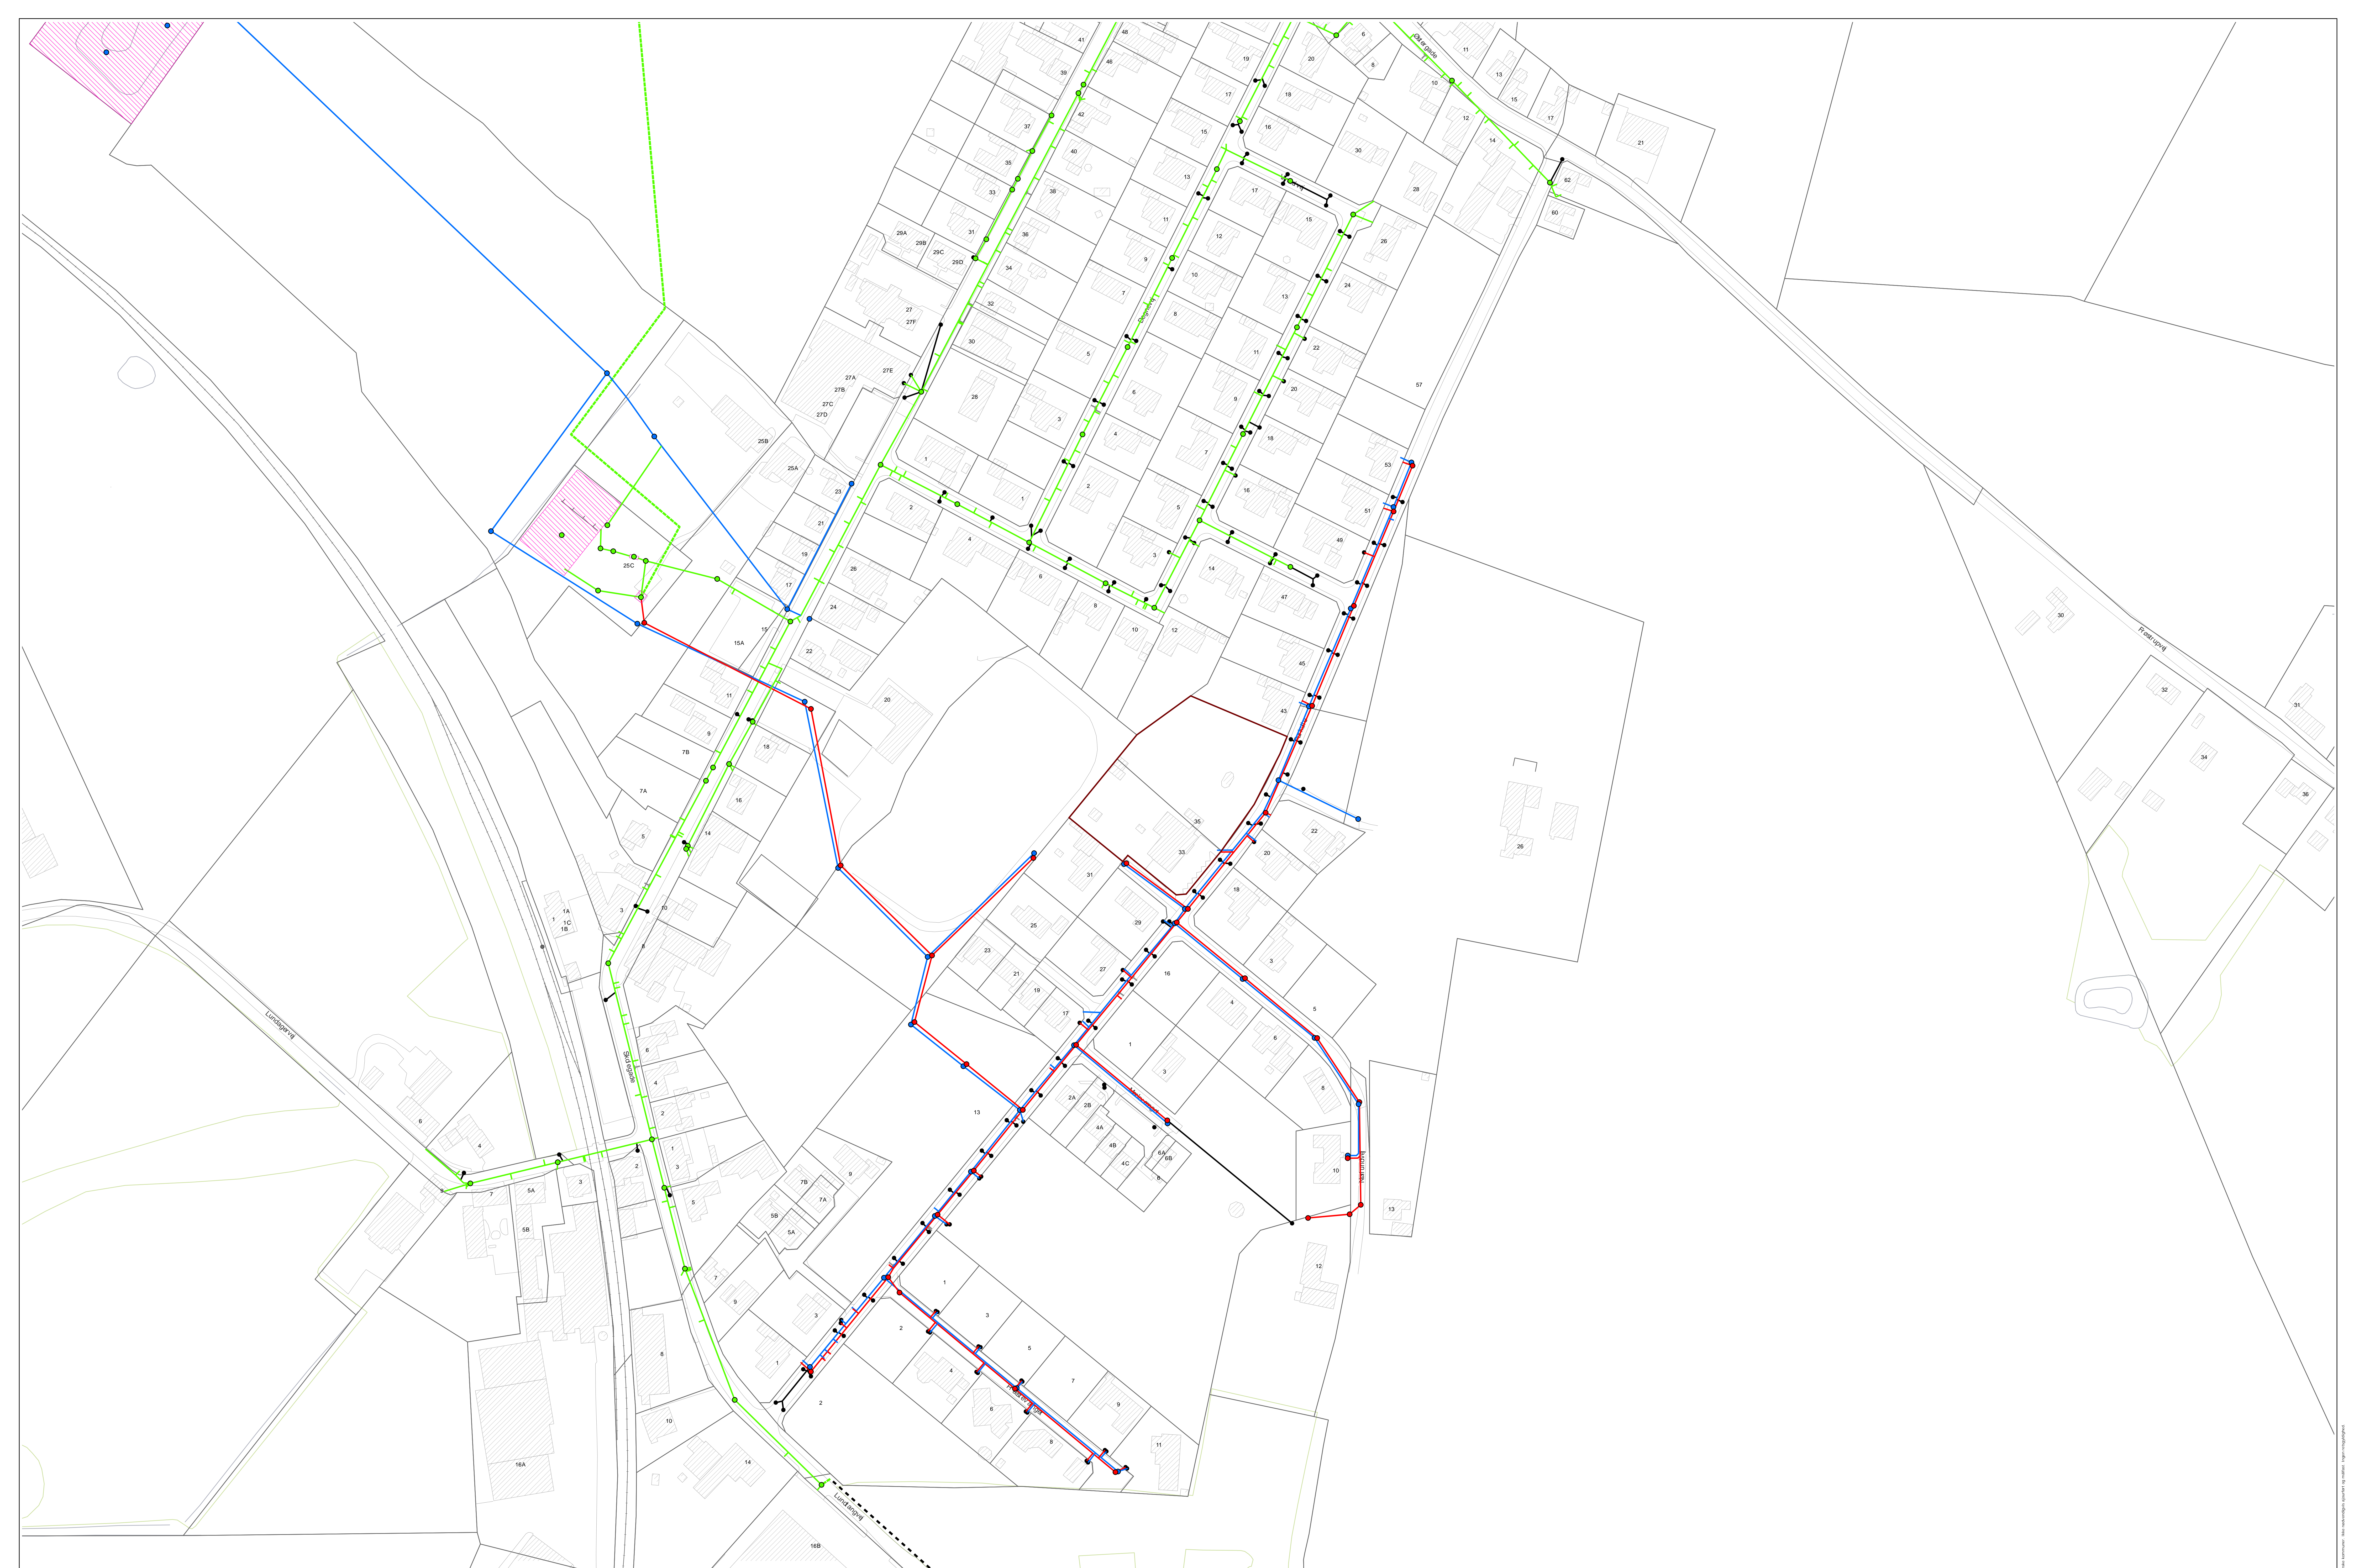




| Kortets forklaring | |
|--------------------|--------------------|
| | Gasmeter |
| | Gasventil |
| | Gasforbindelse |
| | Gasledning |
| | Gaszone |
| | Gasområde |
| | Gasbetjningsområde |
| | Gasstyrelsescenter |
| | Gasstyrelsescenter |
Bemærkning:
 Ledningsplan gælder 4 uger fra tegningens udstedelse og må kun bruges til genfindning af ledninger
 Ved overgraving:
 • Stands arbejdet og aflyd alle maskiner
 • Alarmer området
 • Alarmer gaskontrolcenter på tlf. 62 25 90 11

Evida
 Ledningsinfo
 Mail: ledningsinfo@evida.dk
 Tlf. 70 21 30 46
 LER forespørgsel nr.: 2382076
 Dato: 20/09-2022

Middelfart - Mandals Alle 23, 5500 Middelfart
 Stenlille - Merlevvej 18, 4246 Nyrup

Målestok: 1 : 500
 Tegningsnr.: 1
 Tegningen er printet i A0

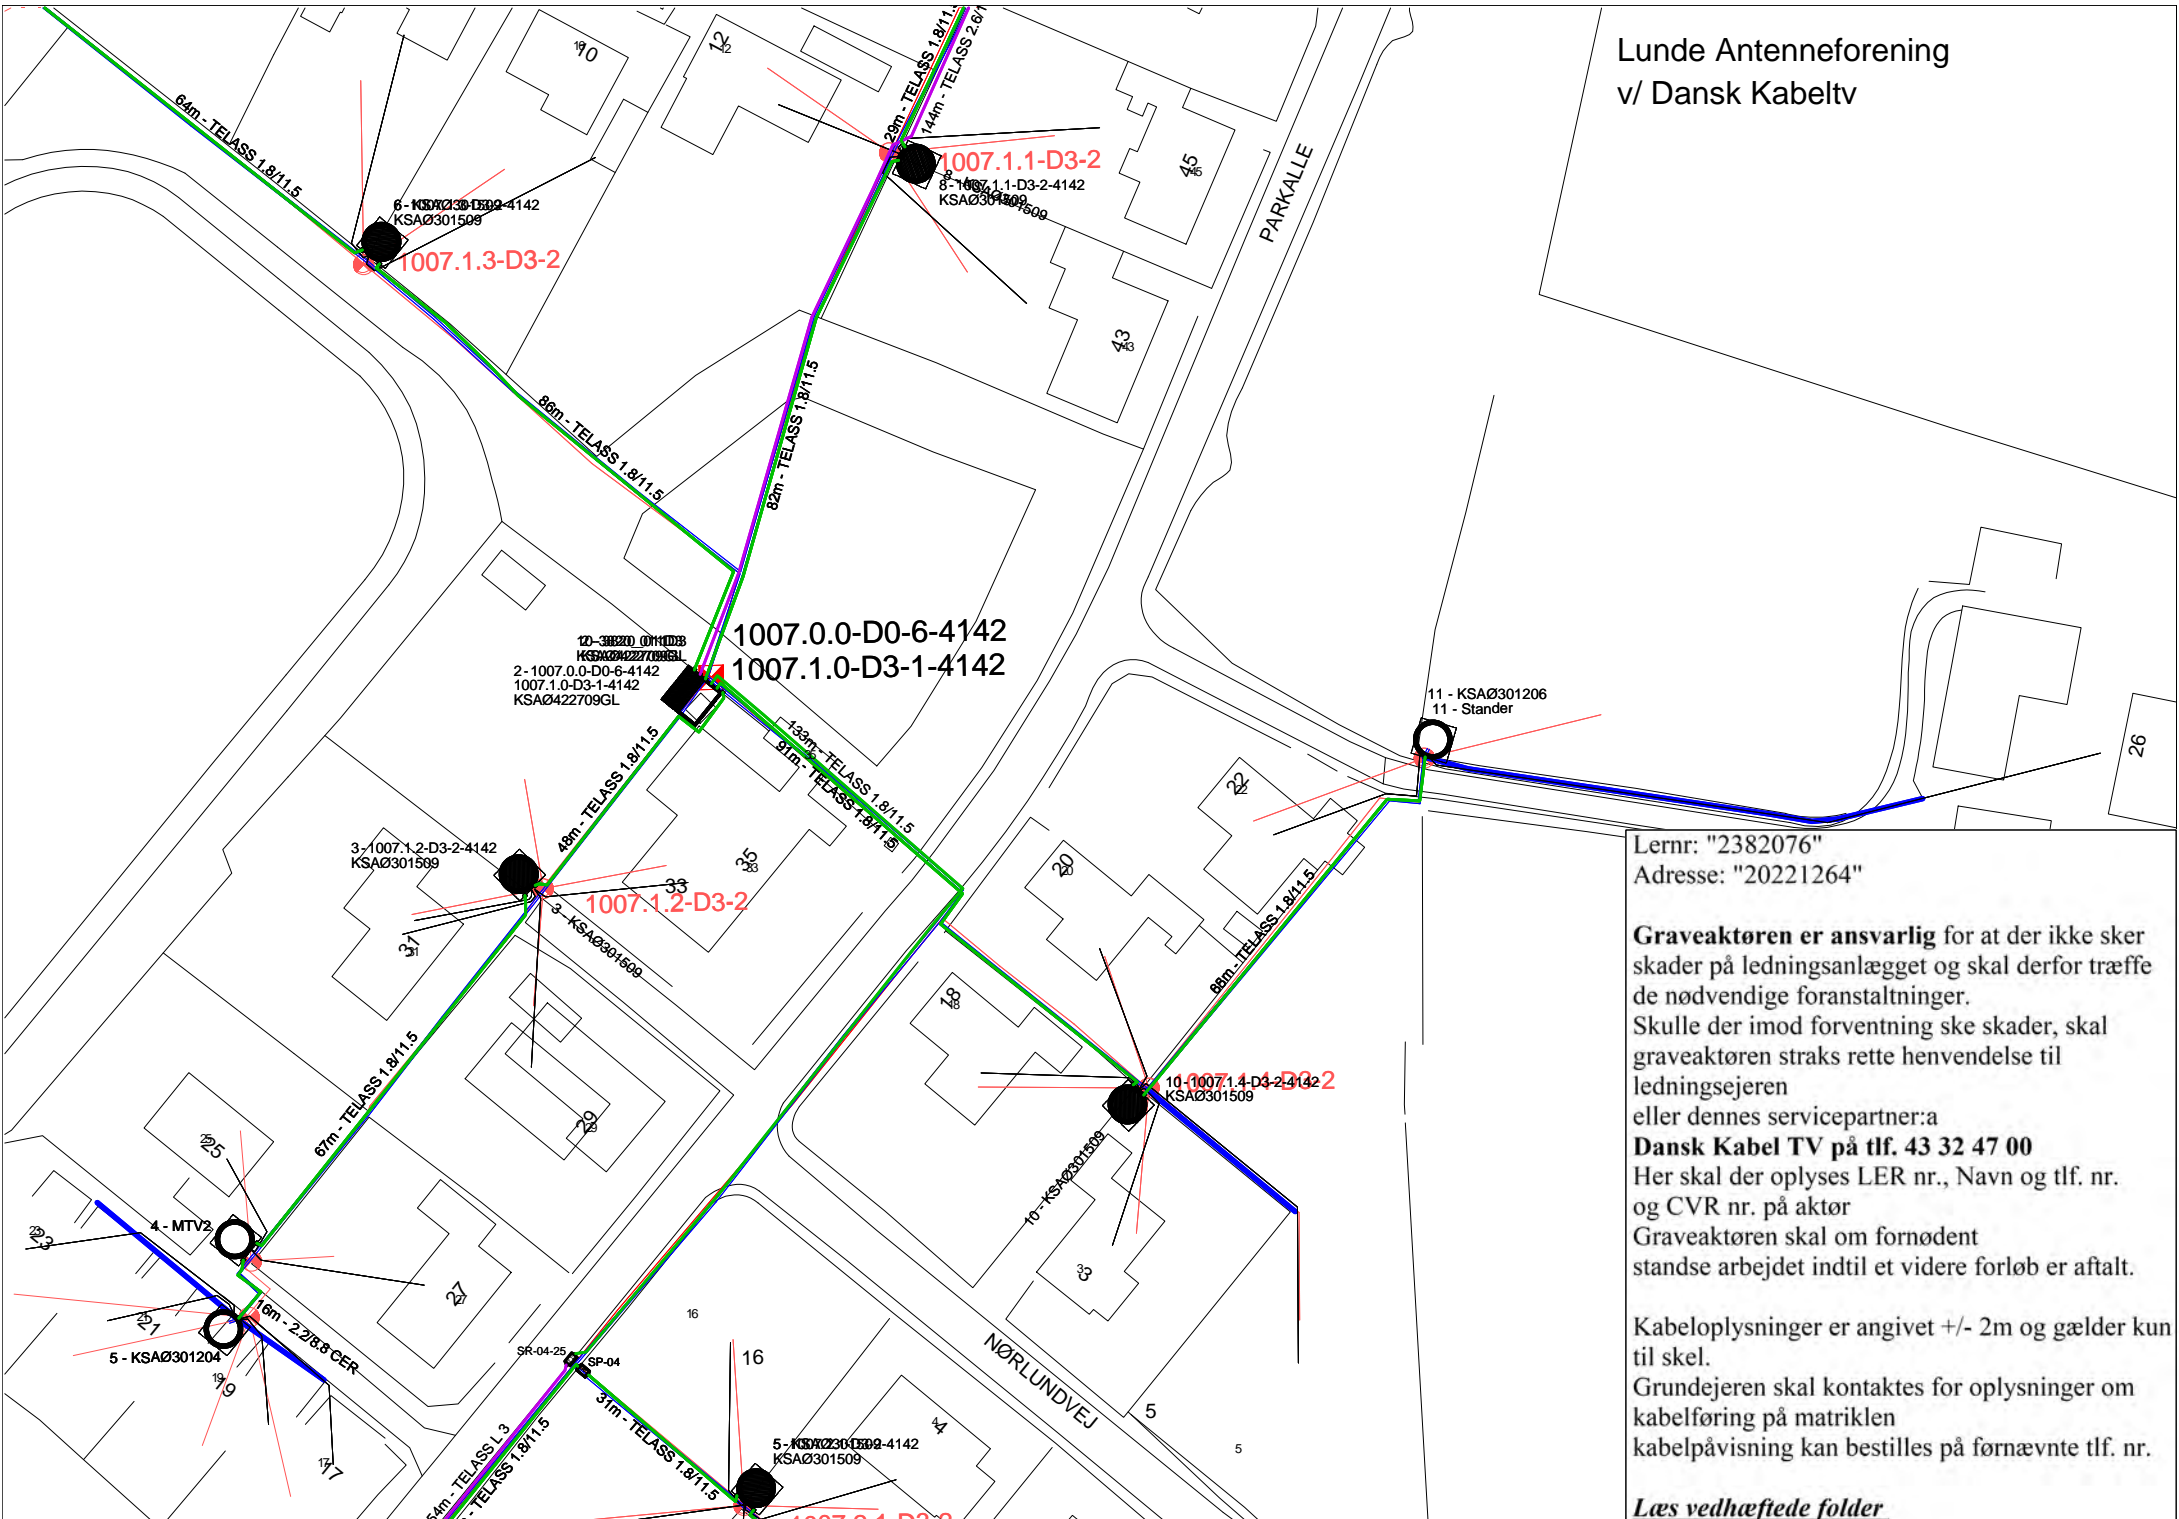




















Lernr: "2382076"
Adresse: "20221264"


Graveaktøren er ansvarlig for at der ikke sker skader på ledningsanlægget og skal derfor træffe de nødvendige foranstaltninger. Skulle der imod forventning ske skader, skal graveaktøren straks rette henvendelse til ledningsejeren eller dennes servicepartner:
Dansk Kabel TV på tlf. 43 32 47 00
Her skal der oplyses LER nr., Navn og tlf. nr. og CVR nr. på aktør
Graveaktøren skal om fornødent standse arbejdet indtil et videre forløb er aftalt.

Kabeloplysninger er angivet +/- 2m og gælder kun til skel.
Grundejeren skal kontaktes for oplysninger om kabelføring på matriklen
kabelpåvisning kan bestilles på fornævnte tlf. nr.

Læs vedhæftede folder

SIGNATURFORKLARING

| | |
|---|--------------------------|
|  | 60 kV station |
|  | Højsp mast |
|  | 60kV Luftledning |
|  | 60 kV Kabler |
|  | 60 kV kabler døde |
|  | 60 kV Kabler inaktive |
|  | 10/15 kV station |
|  | 10/15 kV Luftledning |
|  | 10/15 kV Kabler |
|  | 10/15 kV Kabler døde |
|  | 10/15 kV Kabler inaktive |
|  | 0,4 kV Kabelskab |
|  | 0,4 kV Luftledning |
|  | 0,4 kV Kabler |
|  | 04 kV kabler døde |
|  | 04 kV Kabler inaktive |
|  | 0,4 kV stikledninger |
|  | Planlagt EL |
|  | Styret underboring |

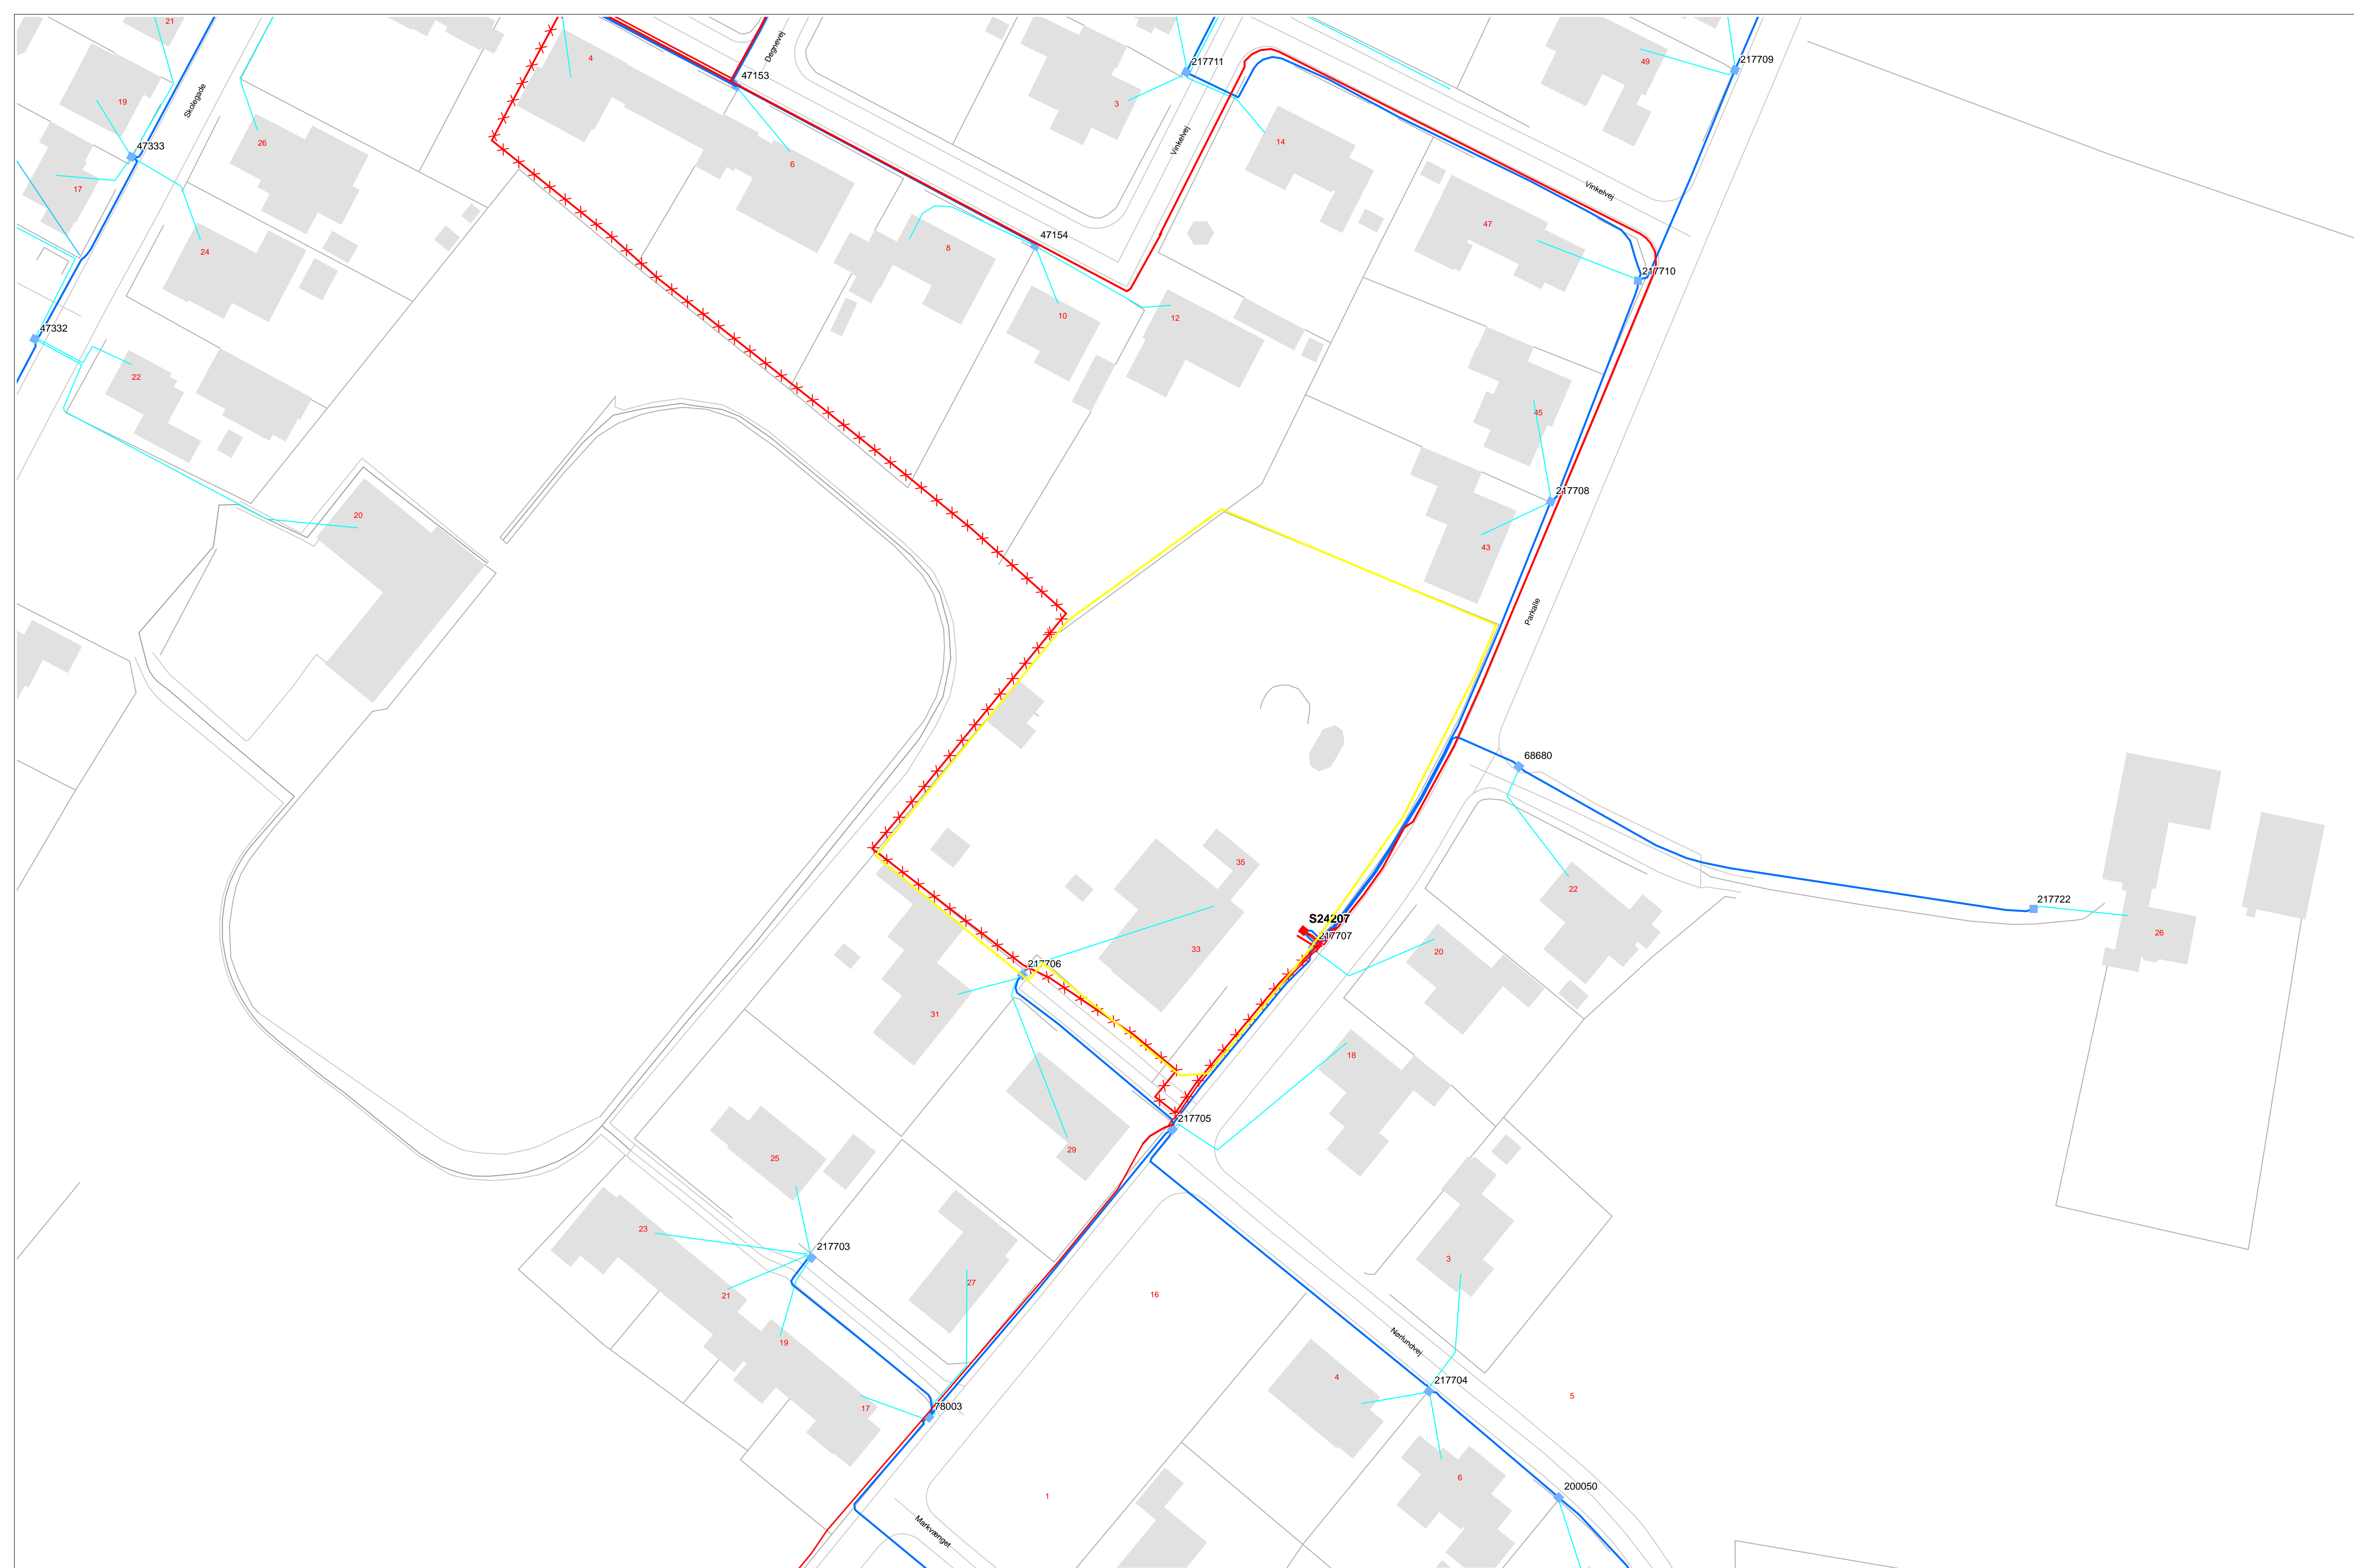

Bemærk !

- Ledningsplanerne skal forefindes på arbejdspladsen, da det er Deres dokumentation for at der er søgt ledningsoplysninger.
- Stikledninger ejes ikke af N1, og vises derfor kun skematisk for at vise tilslutningssted.
- Skal De krydse eller frigra ve N1's kabler eller rør: kontakt evt. N1 på 7023 0043 (tast 3, tast 2) for spørgsmål til ledningsplanerne.
- **Enhver beskadigelse af N1's el-anlæg skal omgående anmeldes til vores driftscenter på 7023 0043 (tast 1).**




N1 A/S
Edison Park 1, 6715 Esbjerg, Tlf. 7023 0043

Kabelplan EL
Graveforsørgselsnr: 2382076

Plan: 1
Format: A1

Målførhold: 1 : 500
Udskrevet d.: 20/09-2022
Gyldig til d.: 18/10-2022



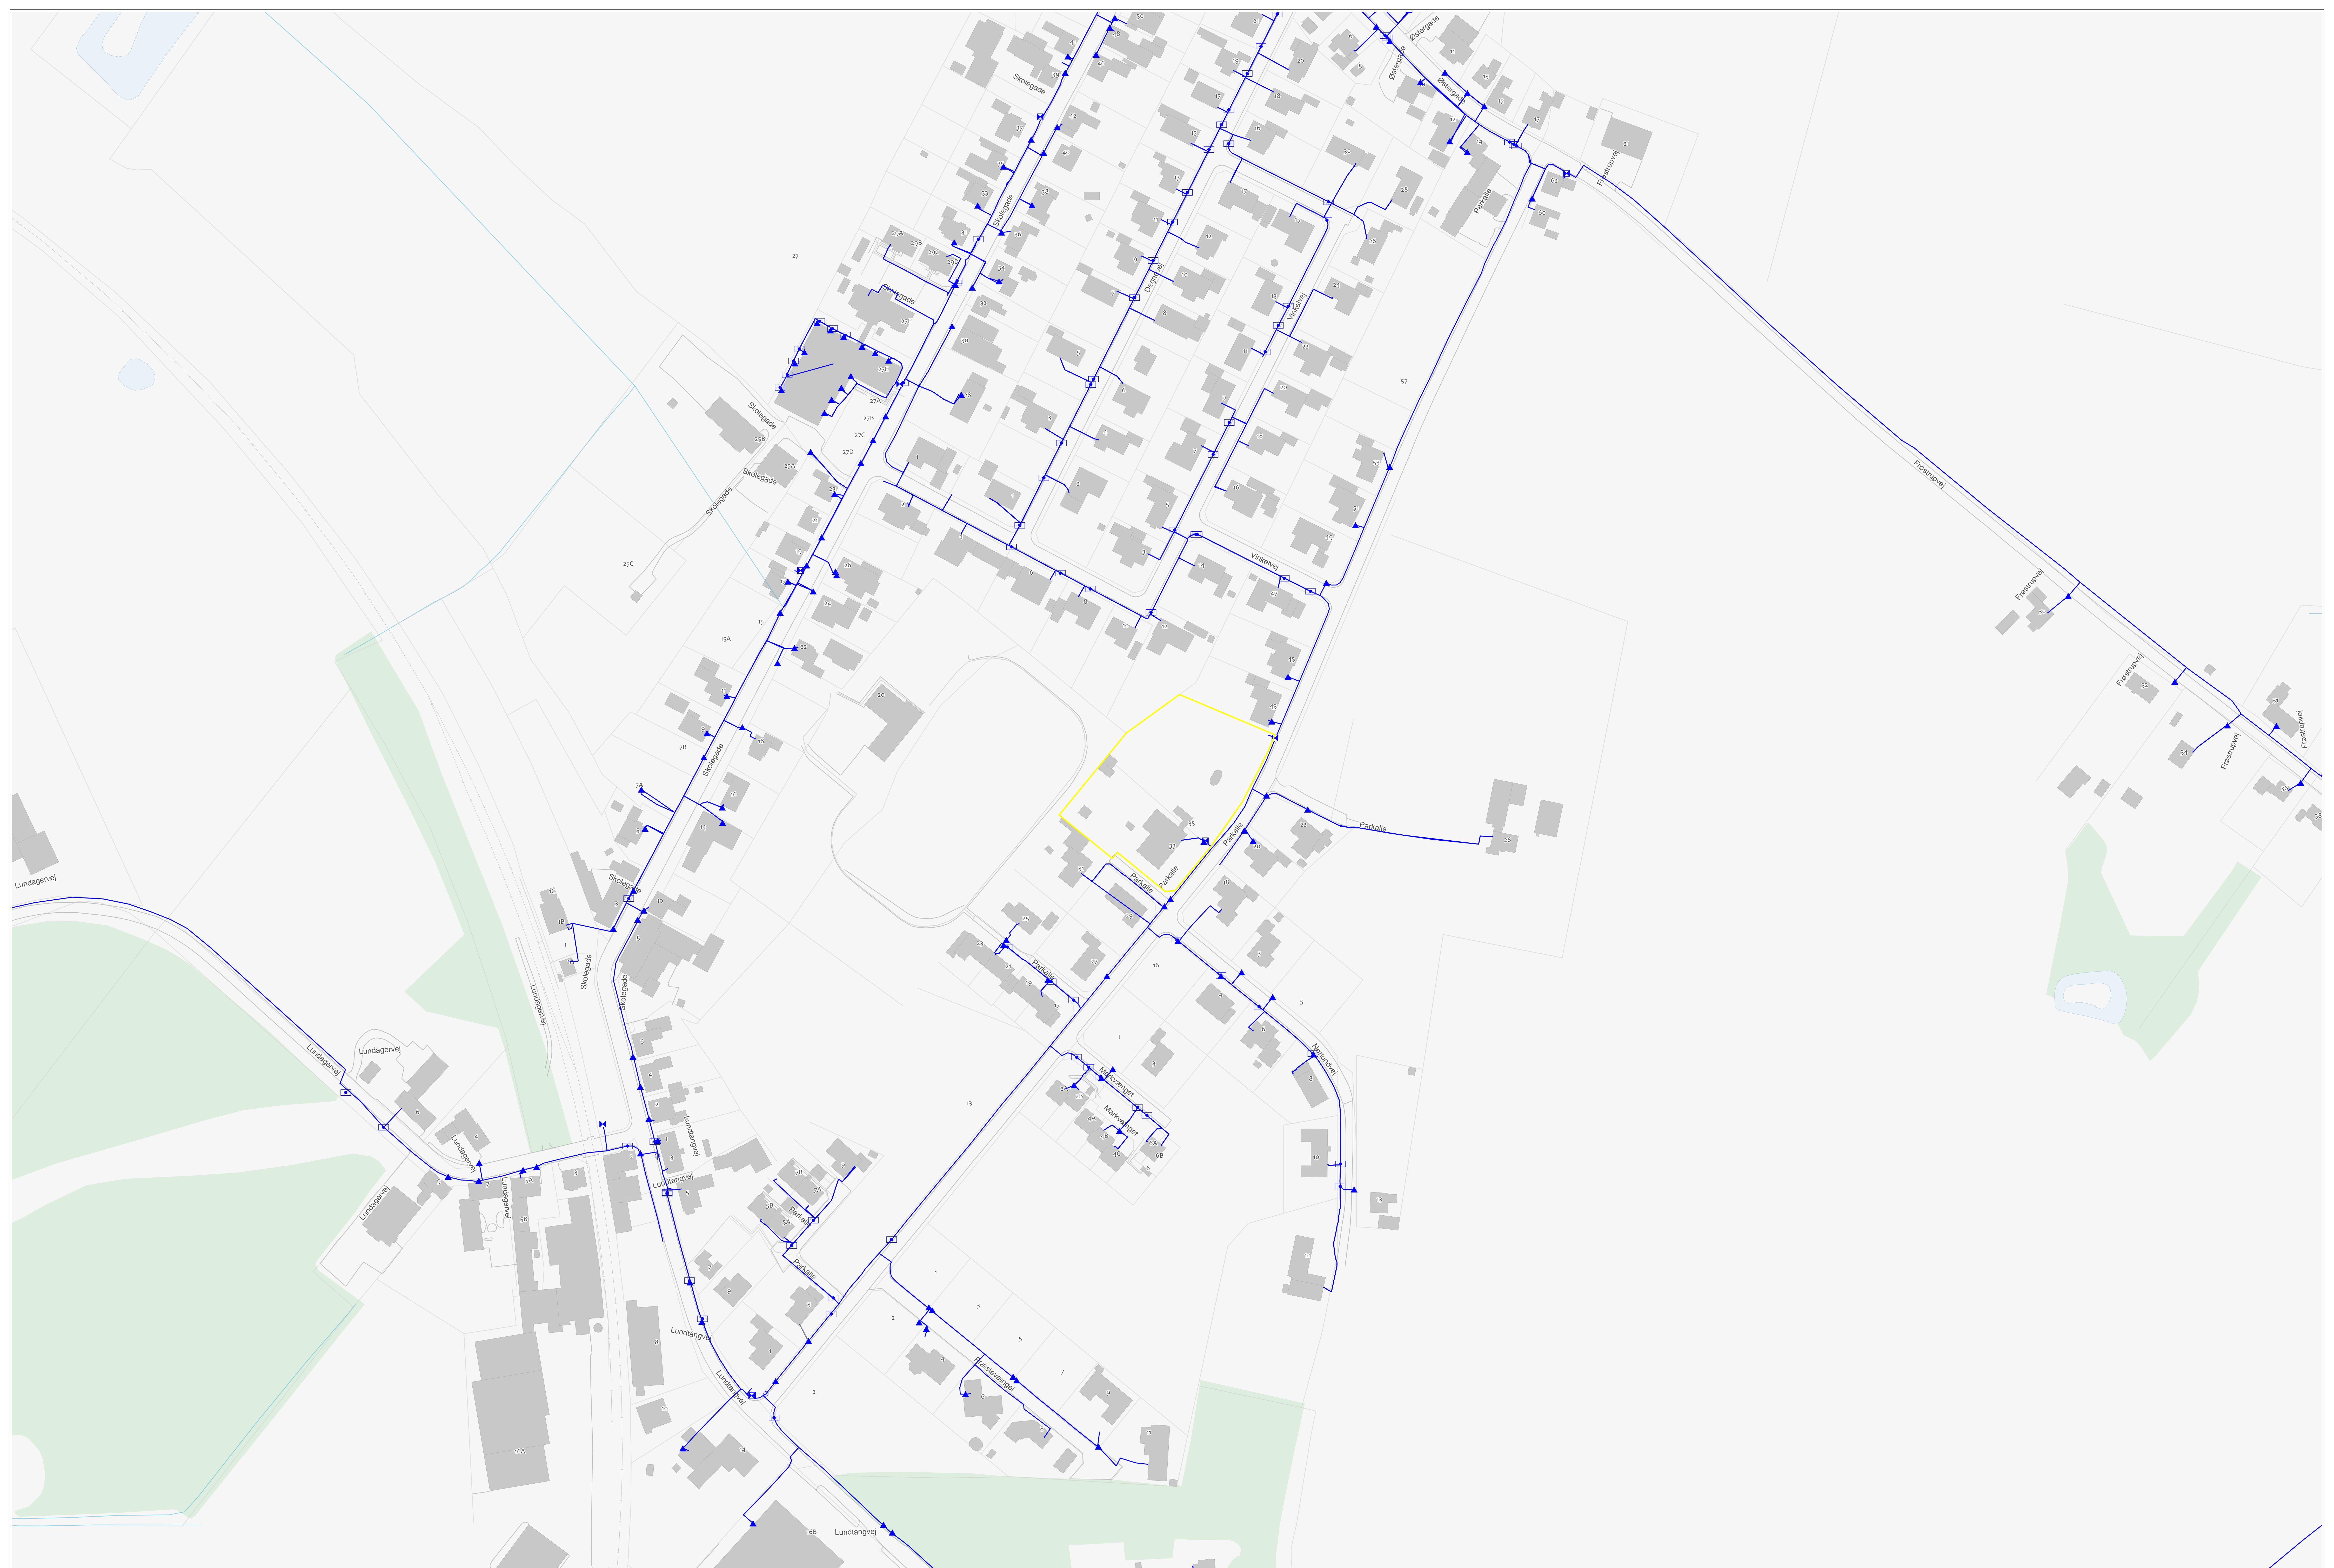

| | | |
|-----------------------------|--------------|-------------------|
| — Beskyttelse/underpresning | ▲ Accessus | ■ Nettype |
| ~ Styret underbering | ○ Borepunkt | ■ Fiber |
| • Stik | □ Kabelmuffe | ■ Coax |
| ■ Skab | ▲ Kvejl | ■ Ukendt |
| ■ Brønd | □ Karmuffe | ■ Kærstop |
| — Tracé - landmålt | ■ Kærstop | ■ LER graveområde |
| Tracé - ikke landmålt | | |

Bemærk
 Hvis du har beskædiget Norlys tele-anlæg eller har formodning herom, kontakt os omgående på tlf. 8620 8344.
 Nedgravede ledninger er som udgangspunkt i en dybde af 0,35-1,40 meter.
 Yderligere info findes i medsendte folgebrev.

Norlys Tele Service A/S
 Tietgensvej 4, 8600 Silkeborg
 Tlf: +45 8820 8356 ler@norlys.dk

| | | |
|----------------------|------------|------------------------|
| LER nr: 2382076 | Planner: 1 | Udskrivet: 20/09/2022 |
| Målførhold: 1 : 1000 | | Gyldig til: 11/10/2022 |





Udtegnet: 20. september 2022

Adresse:

Berejðing
Postnummer : 6830


INCA

Gyldig til: 20. marts 2023

Plannr. på oversigtskort:

1

Se vedlagte følgeseddel og signaturforklaring.

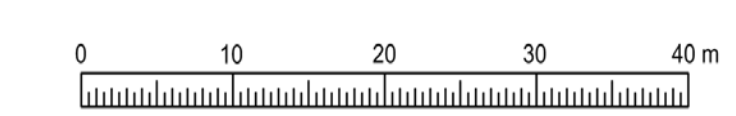

Varde Kommune Gadelys



Kortbilag til LER nr. 238 2076

Røde prikker er private gadelys og gule prikker er Varde Kommunes gadelys, lilla prikker er kommunale gadelys med egen drift og forsyning og blå prikker tilhører Vejdirektoratet. Rød stjerne er signalanlæg. Grøn er fartviser. Kortbilaget er kun gældende som vejledning.