



**Varde
Kommune**

DIN Forsyning Spildevand A/S
Ulvsundvej 1
6715 Esbjerg N

Att.: Sandra Christensen Venø

Teknik og Miljø

Bytoften 2, 6800 Varde

79946800

**Tilladelse til udledning af tag- overfladevand til Ovnbøl Bæk
og tilladelse efter planloven til at anlægge et
regnvandsbassin, samt dispensation efter
naturbeskyttelsesloven til at ændre i beskyttet natur på
matr.nr. 15ab Sig By, Thorstrup**

21. maj 2025

Rikke Nielsen

Direkte tlf.: 79946279


DIN Forsyning Spildevand A/S har søgt om tilladelse til at anlægge et regnvandsbassin og udledning af tag- og overfladevand til Ovnbøl Bæk.

Journalnr.: 8829119

Sagsnr.: GEO-2024-03282

Regnvandsbassinet ønskes anlagt med et udgravningsareal på ca. 5100 m² på matr.nr. 15ab Sig By, Thorstrup. Regnvandsbassinet anlægges primært på et græsareal, hvor ca. 365 m² af en §3 beskyttet eng bliver inddraget til bassinet.

Baggrunden for ansøgningen er, at DIN Forsyning Spildevand A/S i overensstemmelse med Varde Kommunes Spildevandsplan 2019-2029 skal gennemføre separatkloakering i den nordlige del af Sig.

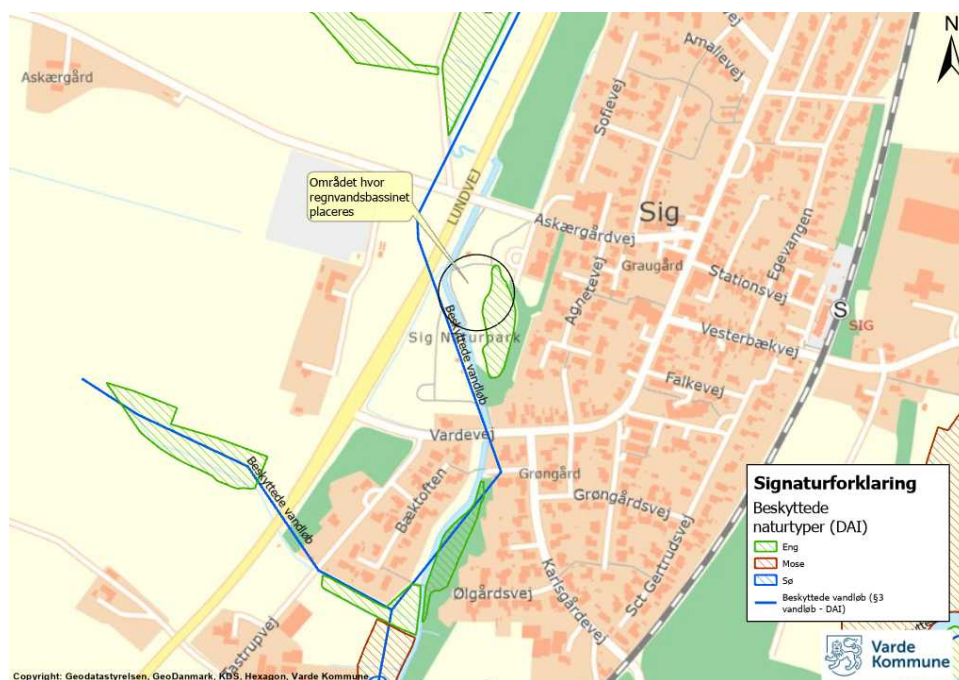

Figur 1 Oversigtskort

Postadresse:

Varde Kommune

Bytoften 2, 6800 Varde

Det ansøgte medfører en tilstandsændring i den beskyttede naturtype eng, hvorfor det kræver en dispensation efter naturbeskyttelsesloven § 65, stk. 2 jf. § 3, stk. 2¹.

Etablering af et bassin på det pågældende sted, er en ændret arealanvendelse, hvorfor det kræver en landzonetilladelse jf. planloven² §35, stk. 1.

I henhold til miljøbeskyttelseslovens §28³ stk. 1 meddeles tilladelse til udledning af tag- og overfladevand fra regnvandsbassinet.

Varde Kommunes afgørelse

Varde Kommune giver hermed tilladelse efter planloven og miljøbeskyttelsesloven, samt dispensation efter naturbeskyttelsesloven til at anlægge et regnvandsbassin med et udgravningsareal op til 5500 m² og udledning til Ovnbøl Bæk. Placeringen fremgår af vedlagte kortbilag.

Udledning fra bassinet sker via udløb S03R000 i koordinat N 6168940 E 472891 ETRS89, UTM-32N.

Tilladelsen er givet på følgende vilkår:

1. Udledningen gælder for afledning af tag- og overfladevand fra et totalt areal på ca. 23 ha (7,95 red. ha) til Ovnbøl Bæk via udløb S03R000.

Vilkår vedrørende §3 beskyttet eng

2. Ved anlæggelse af bassinet skal der anvendes madrasser eller køreplader i §3 beskyttede naturtyper, hvis det er nødvendigt for at undgå varige spor.
3. Gravning indenfor §3 området skal foretages i tidsperioden 1. september – 1. april.
4. Den vedlagte drift- og vedligeholdelsesplan skal overholdes, se bilag 1.
5. Der må ikke sås eller udplantes arter i det område af bassinet som indgår i §3 området.
6. Der må ikke inddrages mere end det ansøgte af den §3 beskyttede eng, og indenfor de områder som er oplyst på kortbilagene fra ansøgningen, se bilag 3.

Vilkår vedrørende landzonetilladelsen

Kommunen sørger for, at varige vilkår fra nr. 7 til og med nr. 17 bliver tinglyst på matriklen ved udløbet af nedennævnte klagefrist med hjemmel i planlovens § 55.

Ved eventuelle krav om kort over ansøgte forhold udført efter tinglysningens anvisning, skal ansøger levere dette.

Udgifterne til tinglysning skal dækkes af DIN Forsyning Spildevand A/S. Når kommunen anmoder tinglysningskontoret om at foretage tinglysning, vil DIN Forsyning Spildevand A/S modtage et girokort, som bedes anvendt til betaling for tinglysningen.

¹ Lov om naturbeskyttelse, LBK nr. 927 af 28.06.2024

² Lov om planlægning, LBK nr. 572 af 29.05.2024


³ Lov om miljøbeskyttelse, LBK nr. 1093 af 11.10.2024

7. At det ansøgte, skal opføres med en placering som angivet i det indsendte materiale.
8. Bassinet skal anlægges med jævnt skrånende bund og bredder, og skal etableres i overensstemmelse med den ansøgte anlægsbeskrivelse (se vedhæftet kort bilag).
9. Bassinet skal tilpasses landskabsformerne og anlægges med et varieret forløb.
10. Der skal udlægges en 2 meter dyrkningsfri bræmme rundt om bassinet, hvor der hverken må gødskes eller sprøjtes. De 2 meter måles fra udgravningsarealets kant.
11. Det opgravede materiale må ikke placeres i områder, der iht. naturbeskyttelsesloven er beskyttede, dvs. f.eks. eng, mose, hede og overdrev.
12. Der må kun foretages terræændringer til det tilladte udgravningsareal og det tilhørende stiforløb/stuvningsområdets kronekant.
13. Der må ikke udsættes fisk, krebs eller ænder. Der må heller ikke opstilles andehuse, fasangårde eller nogen form for hegn bortset fra kreaturhegn.
14. Der må ikke udlægges foder i eller ved søen. Søen må heller ikke kalkes eller lignende.
15. Der må ikke beplantes med buske eller træer ved søen. Vilåret gælder ikke den eksisterende beplantning.
16. Sædvanligt vedligehold, der ikke ændrer bassinets tilstand, kan udføres uden en dispensation.
17. Sædvanligt vedligehold skal foregå i perioden 1. september til 1. april.

Tekniske vilkår for bassinet

18. Bassinet skal have et samlet volumen på min. 7.000 m³.
19. Bassinet etableres med et stuvningsvolumen på min. 5.265 m³.
20. Bassinet udformes med et permanent vådvolumen på min. 1.790 m³.
21. Forbassinet og selve bassinet skal udføres med et permanent vådvolumen med en vanddybde på ca. 1,0 meter.
22. Forbassin og bassin skal tilses mindst en gang om året. Dybden af det permanente vådvolumen skal måles mindst hvert 5. år.
23. Der skal føres journal over:
 - a. Tilsyn med bassinet og udløb i bassin og til vandløb inkl. evt. vandbremse.
 - b. Pejling af dybde af det permanente vådvolumen
 - c. Oprensning af bassinet, hvor meget slam der fjernes og dybden af bassinet efter oprensning

Oplysningerne skal gemmes og på forlangende forevises tilsynsmyndigheden.

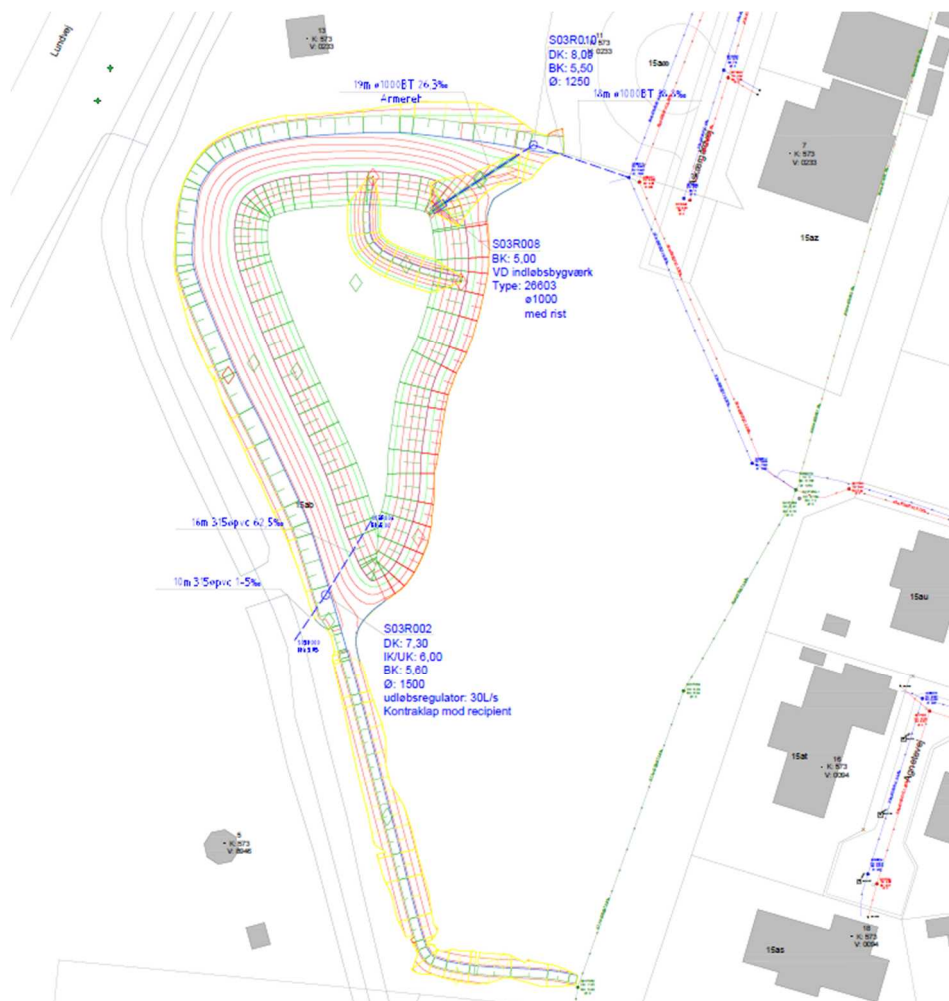

32. Udledningen må ikke give anledning til erosion af bund eller brinker i Ovnbøl Bæk.
33. Udløbet etableres som dykket udløb, for at sikre mod udledning af flydestoffer.
34. Udløbet inklusive tekniske installationer skal tilses løbende og med et interval på maksimalt 12 måneder mellem hvert tilsyn. Tilsyn noteres i journalen vilkår 23.
35. Anlægget skal vedligeholdes løbende minimum efter drift- og vedligeholdelsesplanen vedlagt ansøgningsmaterialet, se bilag 1.
36. Udløbet skal falde naturligt ind i omgivelserne, må ikke stikke ud og må ikke være til gene for vedligeholdelsesarbejder i vandløbet.

Generelt

37. Entreprenøren skal benytte CE-godkendte materialer, der lever op til kravene i Dansk Standards retningslinjer, herunder DS/EN 1401:2019.
38. Hvis der under gravearbejdet opstår mistanke om jordforurening, skal I stoppe arbejdet og kontakte Naturcenteret ved Varde Kommune.

Disse vilkår er stillet for at sikre, at regnvandsbassinet kan tage sig godt ud i landskabet og blive et godt levested for planter og dyr samt sikre at udledningen ikke hindre, at målsætningen for Ovnbøl Bæk kan opfyldes.

I bedes underrette Varde Kommune, når regnvandsbassinet er etableret.

Entreprenøren eller DIN Forsyning Spildevand skal færdigmelde bassinet, der skal fremsendes en revideret målfast tegning på anlægget, hvis der er udført ændringer i forhold til det ansøgte.

Begrundelse

Varde Kommune har truffet afgørelsen på baggrund af følgende oplysninger og vurdering:

Projektet skal gennemføres i forbindelse med afslutningen af separatkloakeringen af den nordlige del af Sig i overensstemmelse med Varde Kommunes Spildevandsplan 2019-2029. Varde kommune vurderer, at etablering af et regnvandsbassin det pågældende sted i overensstemmelse med de nævnte vilkår, vil forøge områdets fysiske og biologiske variation til gavn for det naturlige plante- og dyreliv.

Regnvandsbassinet anlægges primært på et græs/parkareal, hvor ca. 365 m² af en §3 beskyttet eng bliver inddraget til bassinet. Formålet med regnvandsbassinet er at rense og forsinke separat regnvand inden udledning til recipienten Ovnbøl Bæk.

Regnvandsbassiner, der er omfattet af naturbeskyttelseslovens §3, vil som udgangspunkt kunne vedligeholdes på sædvanlig måde, uden at det kræver dispensation, idet sådant arbejde normalt ikke indebærer en ændring af søens tilstand. Oprensninger som indebærer f.eks. uddybning af bassinet eller afgravning af bredarealer, vil kræve en dispensation. Regnvandsbassinet på matr.nr. 15ab Sig By, Thorstrup, må vedligeholdes som beskrevet i bilag 1.

Sædvanligt vedligehold af bassinet må først ske i perioden fra 1. september til 1. april, af hensyn til eventuel yngel, samt for at tilgodese padder og tudser.

Begrundelse for tilstandsændring af §3 beskyttet natur

Regnvandsbassinet etableres op til en §3 beskyttet eng og som kun berøres perifært i forbindelse med anlægsarbejdet, for at sikre et hensigtsmæssigt anlæg på bassinet. Fremadrettet vil etablering af regnvandsbassinet medføre oversvømmelser af den §3 beskyttede eng ved større regn hændelser. Varde Kommune har besøgt engen i 2010 ([Danmarks Miljøportal \(miljoportal.dk\)](http://miljoportal.dk)) her fremgår flere vådbunds- og stjernearter, som vil gavne af et mere vådt habitat. Det at arealet bliver mere vådt, kan gøre at de arter kan sprede sig til et større område.

Ifølge naturbeskyttelseslovens §3, må der ikke foretages ændringer i tilstanden af blandt andet beskyttede enge. Kommunen kan kun i særlige tilfælde gøre undtagelse fra bestemmelsen.

Varde Kommune vurderer at med de stillede vilkår vil anlægsarbejdet ikke påvirke den beskyttede eng væsentligt. Den fremtidige drift af bassinet ændrer ikke væsentligt på fugtighedsforholdene i engen under normale forhold. Ved større regn hændelser vil egnen muligvis blive overstrømmet hyppigere end i dag. Den nuværende artssammensætning i engen vurderes ikke til at ændres væsentligt, som følge af projektet. Det vurderes derfor, at der foreligger særlige omstændigheder, som kan begrunde, at der kan meddeles den fornødne dispensation.

Udledningen fra bassinet sker til et §3 beskyttet vandløb og efter naturbeskyttelseslovens §3, må der ikke foretages ændringer i tilstanden af blandt andet §3 beskyttet vandløb. Det fremgår ligeledes af bemærkningerne til loven, at reglerne er udtryk for en samfundsmæssig interesse i, at de beskyttede naturtyper opretholdes. Varde Kommune vurderer at en udledning på 30 l/s ikke vil medføre en tilstandsændring i det §3 beskyttede vandløb.

Begrundelse for landzonevilkårene

Regnvandsbassiner ligestilles med kunstig anlagte søer ifølge planloven. Loven tilsigter særligt at der skal skabes og bevares værdifulde landskaber, værne om landets natur og at biodiversiteten understøttes. Landzonereglerne skal administreres på baggrund af landskabelige, rekreative og arealressourcemæssige hensyn og andre samfundsmæssige interesser.

Når bassinet anlægges, bør der tages hensyn til den omkringliggende natur og til landskabet, for at bassinet vil fremkomme naturligt i landskabet. Bassinet skal så vildt muligt følge de former, terrænet har i forvejen.

Varde Kommune stiller vilkår om, at bredderne og bunden skal være jævnt skrånende og som hovedregel ikke stejle end 1:5. Det vil sige et fald på 20 cm pr. meter, så der etableres flere lavvandede partier. Hvis bredderne bliver for stejle, varer det længe inden et naturligt plante- og dyreliv indfinder sig. Desuden kan bassinet blive farlig for mennesker og dyr, som færdes omkring den.

For at sikre, at bassinet kan opnå så god en naturtilstand som muligt, hvor et naturligt dyre- og planteliv kan indvandre af sig selv, er det vigtigt at mindske næringsstofbelastningen til bassinet. Derfor er der stillet vilkår om, at der skal udlægges en dyrkningsfri bræmme om bassinet, som mindsker udvaskningen af næringsstoffer fra den omkringliggende jord til bassinet. Der er også stillet vilkår om ikke at udsætte fisk, ænder m.m. og/eller fodre i eller omkring

bassinet, fordi det vil forringe vandkvaliteten og tilføre næringsstoffer. Næringstilførslen kan føre til algedannelse og på længere sigt tilgroning.

For at sikre at der kommer tilstrækkelig med lys til bassinet, til gavn for padder, samt dyre- og plantelivet i og omkring bassinet, stilles der vilkår om, at der ikke må plantes med buske eller træer omkring bassinet. Eksisterende bevoksning kræves ikke fjernet. Når beplantning er for tæt på bassinet, vil det nedfaldende løv ende i bassinet, hvilket resulterer i at det rådner og forringer vandkvaliteten.

Varde Kommune ejer arealet hvor regnvandsbassinet placeres, men det er DIN Forsyning, der varetager driften af regnvandsbassinet og det omkringliggende areal.

Spildevandsplanlægning, dimensionering og udledning



Figur 3 Opland til regnvandsbassin i henhold til Spildevandsplan 2019-2029. Opland SI02S01 og SI12. Opland på 23,02 ha, Befæstet areal på 8,83 ha og dermed 7,95 red. ha.

DIN Forsyning Spildevand A/S har separatkloakeret oplandet til ansøgte regnvandsbassin i 2021-2023, hvor regnvandet ledes matrikel 15ab Sig By, Thorstrup. Placeringen fremgår af vedlagte kortbilag. Spildevand bliver ledt til Sig Renseanlæg, i henhold til tillæg 13 til Spildevandsplan 2019-2029 skal Sig Renseanlæg nedlægges og spildevandet skal fremadrettet renses på Skovlund Renseanlæg.

Tabel 1 Teknisk data på bassin i henhold til ansøgningsmateriale fra DIN Forsyning

Parameter	Enhed	Værdi
Gentagelsesperiode	År	5
Sikkerhedsfaktor	-	1,0
Effekt af koblede regn (ekstra volumen)	%	20
Hydrologisk reduktionsfaktor	-	0,9
Permanent vådvolumen	m ³ /red. ha	225
Permanent vanddybde	m	1,0
Stuvningshøjde	m	2,3
Udløbsflow	l/(s * red. Ha)	1,3 (30 l/s)

Regnvandsbassinet er dimensioneret med et stuvningsvolumen på 5.265 m³, svarende til T = 5 år. Dette inkluderer 20 % ekstra volumen, som tager hensyn til koblede regnhændelser. Bassinet har et vådvolumen på ca. 1.790 m³, hvilket svarer til ca. 225 m³/red. ha. Vådvolumenet er inklusive et forbassin på 60 m³. Bassinet får en samlet volumen på ca. 7,055 m³.

For at forbedre renseeffekten af bassinet etableres en dæmning i bassinet, dæmningen definere forbassinet på 60 m³. Dæmningen etableres med anlæg 1:2, og en højde der gør at den næsten ikke vil være synlig under normale forhold. Vandstanden i bassinet vil under normale forhold være i kote 6,0, dæmning vil være i kote 5,6-5,8.

Forsinkelsen sker delvis i et § 3 område, som i perioder vil blive anvendt til oversvømmelse, området oversvømmes med op til 0,5-0,75 meter vand i 1-3 døgn. Arealet kan ses på Figur 4 og begrundelsen samt vurderingen af den eventuelle påvirkning af §3 arealet kan læses i afsnittene der vedrøre §3.

Ved en udledning på 30 l/s giver dette en tømmetid for et fyldt bassin på ca. 2-6 dage.

Kronekanten på bassinet vil ligeledes kunne anvendes som sti. Kronekanten udføres som 3 meter bred fra miljøstationen til overgangen over Ovnbøl Bæk, herefter indsnævres til en 1,5 meter bred sti. Kronekanten er projekteret til at ligge i eller over kote 7,3.

Ved en større regnhændelse over en 5 år hændelse udformes bassinet så § 3 engen vil være en del af stuvningsvolumenet og overløb vil være i den sydlige ende af bassinet. § 3 engen er en del af stuvningsvolumenet når vandstanden når kote 6,5. Overløbet vil være over terræn, hvor der laves en lille lavning i kronekanten ned til kote 7,2, hvor vandet ledes direkte til Ovnbøl Bæk. Ved overløbsarealet bliver der etableret erosionssikrende materiale som f.eks. græsarmering eller sten og grus.



Figur 4 Kortet viser hvor stuvning vil være i forbindelse med regnhændelser. Overløbet til Ovnbøl Bæk vil være i kote 7.2. Kort fra ansøgningsmaterialet "Vandspejl" dateret 13-06-2024.

Vandløb

Det nye separate regnvandsudløb til Ovnbøl Bæk etableres i st. 1910. Ovnbøl Bæk har forbindelse til Varde Å og Grådyb.

Ovnbøl Bæk er omfattet af "Regulativ for Ovnbøl Bæk mfl. Den 1. november 1997", "Hovedopland nr. 3100 omfattende Varde Å systemet. Afstrømningsområde nr. 3165, 3170 og 3173" i Varde Kommune.

Ovnbøl Bæk har ved udløbet fra regnvandsbassinet iht. regulativet et fald på ca. 0,8 ‰, en bund bredde på 0,80 meter og anlæg 1,5.

Hydraulisk vurdering

Regnvandsbassinets udformning sikrer, at der sker en forsinkelse af regnvandet, så udledningen reduceres til 30 l/s, som statistisk set overskrides én gang hvert 5. år.

Varde Kommune vurderer at hvis den samlede udledning til Ovnbøl Bæk fra både denne og fremtidige udledninger fra separate regnvandsudledninger fra Sig holdes under 60 l/s, så vil den hydrauliske udledning fra dette regnvandsbassin på 30 l/s ikke vil medføre en væsentlig påvirkning af Ovnbøl Bæk.

Vurdering af bassinets renseeffekt

Ifølge afgørelser fra Natur- og Miljøklagenævnet betragtes våde regnvandsbassiner indrettet som beskrevet i "Faktablad om dimensionering af våde regnvandsbassiner, Aalborg Universitet, 2012" som BAT. Faktabladet angiver bl.a. at regnvandsbassiner bør etableres med et permanent vådt volumen på 200-300 m³ pr reduceret oplandsareal samt en permanent vanddybde på 1-1,5 meter.

Det ansøgte bassin anlægges med et permanent vådt volumen på 1.790 m³ svarende til ca. 225 m³ pr. reduceret oplandsareal og en permanent vanddybde på ca. 1,0 meter. Forholdene lever således op til anbefalingerne.

Der stilles vilkår om regelmæssigt tilsyn med bassinet og tømning, for at sikre bassinets nødvendige bundfældningsfunktion, samt forhindre tilgroning og udledning af bundfældelige forurenende stoffer til vandløbet.

Ansøger oplyser, se bilag 1, at der er en fast plejeplan for bassinet, som vil være med til at modvirke tilgroning. Forholdet vurderes at være i orden.

Vandområdeplan 2021-2027

Vandområdernes miljømål fremgår af bekendtgørelse om miljømål for overfladevandområder og grundvandsforekomster og MiljøGIS for offentliggørelse af vandområdeplaner 3, 2021-2027 – "genbesøget". I det følgende er oplistet miljømål og tilstand for de berørte recipienter.

Ovnbøl Bæk løber mod Varde Å, videre til Vadehavet, Grådyb. Som alle har miljømål "God økologisk tilstand" i henhold til Vandområdeplaner 2021-2027, genbesøg.

Recipienternes målsætning og samlede økologiske og kemiske tilstand kan ses i Tabel 2.

Tabel 2 Målsætning og tilstandsopgørelse i forhold til Vandområdeplaner 2021-2027, genbesøg

Recipient	Vandområde nr.	Målsætning		Nuværende tilstand	
		Økologisk tilstand	Kemisk tilstand	Økologisk tilstand	Kemisk tilstand
Ovnbøl Bæk	o4961_x	God	God	Dårlig Ukendt for planter (makrofyter) Moderat for smådyr (benfiske invertebrater) Ukendt for alger (fytobenthos) Dårlig for fisk Ikke-god for nationalt specifikke stoffer - modelleret	God
Varde Å	c00143	God	God	Moderat Ukendt for planter (makrofyter) God for smådyr (benfiske invertebrater) Ukendt for alger (fytobenthos), fisk Ikke-god for nationalt specifikke stoffer - modelleret	Ikke-god
Grådyb, Vadehavet	121	God	God	Ringe Ringe for fytoplankton (klorofyl) Ringe for bunddyr (bentiske invertebrater) Ikke-god for nationalt specifikke stoffer	Ikke-god

Med udgangspunkt i en årsmiddelnedbør på 847 mm for området, beregnes det befæstede areal til at bidrage med en årlig vandmængde på ca. 43.095 m³. Vandmængden beregnes ud fra følgende forudsætningerne et initialtab på 0,6 mm i starten af hver regnhændelse, svarende til en faktor 0,8 og en hydraulisk reduktionsfaktor på 0,8.

I nedenstående tabel ses de fremtidige udledt stofmængder til slutrecipienten. Tallene i tabellen er beregnet ud fra typetal.

Tabel 3 Forventede udledte stofmængder og -koncentration. Tabel fra ansøgningsmateriale fra DIN Forsyning.

	Før rensning		Efter rensning	
	[kg/år]	[mg/l]	[kg/år]	[mg/l]
COD	2.155	50	1.185	27,5
BOD	259	6	181	4,2
Total-N	86	2	52	1,2
Total-P	13	0,3	3,9	0,1
SS	3.879	90	776	18,0

Den nuværende udledning fra området ledes i dag via Sig Renseanlæg til et sidevandløb til Grindsted-Varde Å og overløb til Ovnbøl Bæk. Den fremtidige udledning sker via regnvandsbassinet til Ovnbøl Bæk "Efter rensning" i Tabel 3.

Samlet set vurderes udledningen ikke at medfører en væsentlig tilførsel af forurenende stoffer til vandløbet. Der er tale om almindeligt belastet separat regnvandsudledning, og det er Varde Kommunes opfattelse, at udformning og dimensionering af regnvandsbassinet samt etablering af forbassin sikrer, at der vil ske hensigtsmæssig tilbageholdelse af forurenende stoffer.

Sammenfattende er det Varde Kommunes vurdering, at projektet ikke vil medføre udfordringer i forhold i recipienten både hydraulisk og stofmæssigt. Det vurderes derfor, at udledningen ikke vil være til hinder for målopfyldelse af vandplanens målsætninger for de berørte vandområder.

Kommuneplanlægning

Varde Kommune vurderer i øvrigt, at projektet ikke er i strid med Varde Kommunes Kommuneplan 2021⁴.

Bassinet ligger indenfor udpegningen som dallandskab, og ifølge retningslinjerne i Varde Kommunes Kommuneplan 2021, skal disse landskaber som udgangspunkt friholdes for bebyggelse og anlæg. Der kan dog tillades mindre anlæg med rekreative formål, hvis de rekreative mindre anlæg ikke påvirker oplevelsen af dallandskabet. Nødvendige bygninger og anlæg skal tilpasses landskabets karakter, særligt med hensyn til beplantning, placering, udformning og materialevalg.

Matriklen ligger i landskabskarakterområde Varde Ådal Øst. Landskaberne er særligt karakteriseret ved et åbent, ubebygget og enkelt sammensat dallandskab, i mellemstor skala. Karakterområdet vurderes til at være en særlig visuel oplevelsesmulighed og er knyttet til oplevelsen af det samlede dallandskab, der understøttes af sigtelinjer, der findes langs og tværs af landskaberne.

Regnvandsbassinet er skærmet af fra den resterende ådal af Lundvej mod vest, Sig By mod øst og beplantning samt skovrejsning mod nord og syd. Arealet opleves derfor lukket fra alle sider. Derfor vurderer Varde Kommune, at et regnvandsbassin på det pågældende sted ikke er i uoverensstemmelse med kommuneplanens retningslinjer 19.4, 19.5 og 26.

Bassinet vil ikke forringe landskabsoplevelsen eller sløre den visuelle oplevelsesmulighed eller de lange sigtelinjer i dallandskabet, fordi dalprofilen allerede er sløret og der ikke er nogen lange sigtelinjer igennem arealet.

⁴ Varde Kommune Kommuneplan 2021, <https://vardekommune.dk/wp-content/uploads/2021/12/02.-Hovedstruktur-Endelig-vedtagelse.pdf>

Konklusion

På det foreliggende grundlag vurderer Varde Kommune, at der kan meddeles tilladelse efter § 35, stk. 1 i planloven til en ændret arealanvendelse, ved at bassinet bliver etableret, samt at foreligger særlige omstændigheder, som kan begrunde, at der kan meddeles den fornødne dispensation efter naturbeskyttelsesloven § 65, stk. 2 jf. § 3, stk. 2. Varde Kommune vurderer ligeledes, at der kan meddeles tilladelse efter § 28 i miljøbeskyttelsesloven til udledning af regnvand fra regnvandsbassin til Ovnbøl Bæk.

Natura 2000

Inden der kan træffes afgørelse i sagen, skal der iht. habitatbekendtgørelsens⁵ § 6 jf. § 7 og planhabitatbekendtgørelsens⁶ § 4 jf. § 5, foretages en vurdering af, om projektet i sig selv eller i forbindelse med andre planer og projekter, kan påvirke et Natura 2000-område væsentligt.

Det nærmeste Natura 2000-område er nr. 88 Nørholm Hede, Nørholm Skov og Varde Å øst for Varde ca. 600 m øst for projektarealet.

Etablering af et bassin på den ansøgte placering, vurderes ikke til at udgøre en risiko for væsentlig påvirkning af enten naturtyper eller arter, herunder havlampret, bæklampret, flodlampret, laks snæbel og Odder, som er på udpegningsgrundlaget for området, hvorfor der ikke skal udarbejdes en konsekvensvurdering.

Kommunen vurderer i øvrigt, at dispensationen ikke medfører væsentlige forringelser/forstyrrelser for de arter og naturtyper, som natura 2000-området er udpeget for.

Bilag IV-arter

Inden der kan træffes afgørelse i sagen, skal der iht. habitatbekendtgørelsens § 10 og planhabitatbekendtgørelsens § 7 jf. § 5, foretages en vurdering af om projektet kan beskadige eller ødelægge yngle- eller rasteområder i det naturlige udbredelsesområde for de dyrearter, der er optaget i habitatdirektivets bilag IV, litra a) eller ødelægge de plantearter, som er optaget i habitatdirektivets bilag IV, litra b) i alle livsstadier.

Varde Kommune gør opmærksom på, at der også er et forbud mod forsætligt individdrab i henhold til habitatdirektivets artikel 12⁷, og som er implementeret i blandt andet artsfredningsbekendtgørelsen § 10⁸.

Varde Kommune skønner, at projektet ikke vil forringe levevilkårene for dyre- og plantearter omfattet af Habitatdirektivets⁹ bilag IV. Detaljeret kendskab til de enkelte arters forekomst i området haves dog ikke.

⁵ Bekendtgørelse om udpegning og administration af internationale naturbeskyttelsesområder samt beskyttelse af visse arter nr. 1098 af 21.08.2023

⁶ Bekendtgørelse om administration af planloven i forbindelse med internationale naturbeskyttelsesområder samt beskyttelse af visse arter, BEK nr. 1383 af 26.11.2016

⁷ Rådets direktiv om bevaring af naturtyper samt vilde dyr og planter, Rdir 91/43/EØF af 1992

⁸ Bekendtgørelse om fredning af visse dyre- og plantearter og pleje af tilskadekommet vildt, BKG nr. 521 af 25.03.2021

⁹ Habitatdirektivet, Direktiv 92/43/EØF af 1992

Projektområdet ligger i vest kanten af Sig by, i et parkområde bestående af stier og andre rekreative tiltag. Bassinet etableres mellem Lundvej, som er en stor hovedvej og Sig by. Ovnbøl bæk løber langs projektområdet og der er et §3 beskyttet engområde. Det nærmeste sammenhængende naturområde bestående af moser og enge, er 600 meter øst for projektarealet.

Miljøstyrelsen har registeret bilag IV-arterne Grøn kølleleguldsmed ca. 800 m øst fra projektarealet hvor Vesterbækvej krydser Varde Å, samt Odder ca. 1,4 km syd for projektarealet hvor Karlsgårdevej krydser Varde Å, og Spidssnudet frø ca. 2 km øst for projektarealet.

Grøn Kølleleguldsmed yngler i hurtigt-strømmende og rene iltrige vandløb. Nymfen lever nedgravet i sand eller grus i åer, eller i forbindelse med åbrinker. Arten lever og yngler i/omkring Varde Å, som Ovnbøl Bæk løber ud i. Det kan ikke afvises at arten er i projektområdet, men projektet vil ikke påvirke artens ynglemuligheder i Ovnbøl Bæk eller forringe artens fourageringsmuligheder eller på anden måde forringe artens bevaringsstatus.

Odder lever i tilknytning til alle slags vådområder - vandløb, større søer, fjorde og langs kysten, hvor der findes et fødegrundlag for arten. Odder kan sommetider bruge tæt bevoksning i tilknytning til disse vandmiljøer som raste- og yngleplads, under forudsætning af uforstyrret med hensyn til menneskelig aktivitet. Da projektområdet er i et rekreativt parkanlæg tæt på bebyggelse med menneskelig aktivitet, forventes det ikke at odderen hverken yngler eller raster i den del af Ovnbøl bæk som løber langs projektområdet og parkanlægget. Det kan ikke udelukkes at odderen vil passere projektområdet, men projektet vil ikke forringe artens levevilkår. Odderen er primært er nataktiv og arbejdet foregår i dagtimerne. Larmen fra arbejdet samt den muligvis øgede menneskelige aktivitet vil midlertidigt afholde odderen fra at bruge området, men det vurderes ikke til at have permanent indflydelse på dens færden.

Spidssnudet frø er afhængig af sammenhængende naturområder med god kontakt imellem nærliggende ynglevandhuller såsom våde eng-og moseområder. Eftersom det har betydning, at habitatet indeholder en relativ høj tæthed af vandhuller og øvrige vådområder, vurderes det at området ikke er et egnet yngle- eller rastested for arten. Etablering af et bassin på i et parkanlæg med udledning til Ovnbøl Bæk og videre til Varde Å, vurderes ikke til at kunne påvirke sjældne eller truede arter, men måske blive et potentielt leve- og ynglested.

Kommunen har ikke kendskab til eller forventning om forekomst af andre beskyttede arter i det berørte projektområde. Hvis der mod forventning er en formodning om eller kendskab til, at det berørte areal anvendes af overstående eller andre bilag IV-arter anmodes der om at rette henvendelse til den relevante myndighed, som er Miljøstyrelsens afdeling; Styrelsen for grøn arealoplægning og vandmiljø, samt Varde Kommunes Naturcenter.

På grundlag af nuværende viden vurderes det, at det ansøgte projekt ikke vil medføre negativ påvirkning af bilag IV-arter. Det er endvidere kommunens vurdering, at projektet ikke vil forringe levevilkårene for dyre- og plantearter omfattet af Habitatdirektivets bilag IV.

VVM-screening

Varde Kommune har på baggrund af den indsendte VVM-ansøgning gennemført screening efter kriterierne i miljøvurderingslovens¹⁰ bilag 6.

Kommunen har vurderet, at projektet ikke vil medføre væsentlige miljøpåvirkninger i hverken anlægsfasen, driftsfasen eller i samspil med andre projekter i området.

Projektet er dermed ikke omfattet af VVM-pligt, og kan igangsættes og gennemføres uden udarbejdelse af en miljøkonsekvensrapport.

Ved screeningen af projektet har kommunen vurderet følgende miljøpåvirkninger:

- Hydraulisk påvirkning
- Vandområderne
- §3 beskyttet eng og vandløb
- Natur 2000 og Bilag IV arter

Tilladelsens gyldighed

Hvis der ikke bliver klaget, må tilladelsen udnyttes, når klagefristen er udløbet. **Se dog afsnittet "Andre tilladelser".**

Hvis der bliver klaget over dispensationen/tilladelsen, skal sagen afgøres endeligt af Miljø- og Fødevareklagenævnet og/eller Planklagenævnet. Dispensationen/tilladelsen må i så fald ikke udnyttes, medmindre Miljø- og Fødevareklagenævnet og/eller Planklagenævnet bestemmer andet.

I får omgående besked, hvis der bliver klaget over afgørelsen.

Dispensationen bortfalder, hvis den ikke er udnyttet inden 3 år fra i dag.

Tilladelsen bortfalder, hvis den ikke er udnyttet inden 5 år fra i dag.

Høring

Der er ikke foretaget naboorientering jævnfør planlovens § 35 stk. 4 og 5, idet det ansøgte skønnes af have underordnet betydning for naboerne.

Der er foretaget høring inden tilladelsen er meddelt, hos følgende parter:

- DIN Forsyning Spildevand A/S, Ulvsundvej 1, 6715 Esbjerg N.
DIN Forsyning havde en enkelt bemærkning til vilkår 24, som er blevet indarbejdet i tilladelsen.

Klagebestemmelser og klagefrist

Vedlagt klagevejledning på sidste side forklarer, hvad I skal gøre, hvis I ønsker at klage.

¹⁰ Lov om miljøvurdering af planer og programmer og af konkrete projekter (VVM), LBKG nr. 4 af 03.01.2023

Baggrund for tilladelsen

Tilladelsen er givet på baggrund af DIN Forsynings ansøgning fra den 15. december 2021, samt revideret ansøgning den 18. september 2024 og senere besvarelse af spørgsmål til materialet samt besigtigelse af arealet, samt vurdering af den §3 beskyttede eng i området.

Tilladelsen er givet efter § 35, stk. 1 i lov om planlægning, jævnfør lovbekendtgørelse nr. 572 af 29. maj 2024, og §28 i lov om miljøbeskyttelse, jævnfør lovbekendtgørelse nr. 1093 af 11. oktober 2024. Dispensationen er givet efter § 65, stk. 2, jævnfør § 3, i lov om naturbeskyttelse, jævnfør lovbekendtgørelse nr. 927 af 28. juni 2024.

Andre tilladelser

Denne tilladelse og dispensation fritager jer ikke fra at skulle indhente tilladelse til forhold, som reguleres af anden lovgivning.

Arealet er ejet af Varde Kommune og udlejes til Sig Vækst iht. brugsaftale inkl. tillæg. Etablering, drift og vedligehold aftales mellem Sig Vækst og DIN Forsyning Spildevand A/S. Aftalen fremsendes til Varde Kommune

Hvis det i forbindelse med anlægsarbejdet bliver nødvendigt at udlede grundvand til vandløb, skal der forinden indhentes tilladelse hertil efter miljøbeskyttelsesloven. En eventuel ansøgning herom skal sendes til Varde Kommune.

Overskudsjord der fjernes fra området skal anmeldes jf. jordflytningsbekendtgørelsen.

I skal være opmærksom på, at I ikke uden kommunens godkendelse må lave ændringer i grøfter, rørledninger eller dræn, som kan medføre opstuvning af vand uden for projektarealet.

Som lodsejer er man inden gravning m.m. forpligtiget til at få kortlagt forekomsten af eventuelle jordledninger på arealet (el, gas, telefon, m.m.). Kortlægningen kan ske ved henvendelse til de relevante selskaber. Hvis man foretager jordarbejder uden denne kortlægning – og der sker skade på en jordledning – kan man blive mødt med et erstatningskrav fra selskabet, der ejer jordledningen.

Efter museumslovens § 25 kan den, der udfører et jordarbejde, forud for igangsætning af arbejdet, anmode det lokale kulturhistoriske museum om en udtalelse om, hvorvidt arbejdet indebærer risiko for ødelæggelse af fortidsminder. Efter lovens § 27 skal jordarbejde standses, hvis der under arbejdet findes spor af fortidsminder, og fortidsmindet skal straks anmeldes til det lokale kulturhistoriske museum.

Bassinets fremtidige status

Et naturligt plante- og dyreliv vil normalt indfinde sig i bassinet i løbet af et par år. Herefter vil bassinet automatisk være omfattet af naturbeskyttelseslovens § 3, og ændringer af tilstanden (udvidelse, oprensning, opfyldning, med videre) må da ikke ske uden tilladelse fra Varde Kommune.

Regnvandsbassiner, der er omfattet af naturbeskyttelseslovens §3, vil som udgangspunkt kunne vedligeholdes på sædvanlig måde, uden at det kræver dispensation, idet sådant arbejde normalt ikke indebærer en ændring af bassinets tilstand.

Databeskyttelse

Varde Kommune skal orientere jer om, at vi har modtaget oplysninger om jer, ligesom vi skal give jer en række oplysninger. Se venligst vedlagte.

Der er sendt kopi af dette brev til:

Danmarks Naturfredningsforening Varde Afdeling v/Merete V. Hansen

dnvarde-sager@dn.dk

Naturstyrelsen Blåvandshuk blh@nst.dk

Bolig- og Planstyrelsen planloven@bpst.dk

ARKVEST – Arkæologi Vestjylland post@arkvest.dk

Friluftsrådet varde@friluftsraadet.dk og lokalraad@friluftsraadet.dk

Styrelsen for Patientsikkerhed stps@stps.dk

Danmarks Fiskeriforening mail@dkfisk.dk

Dansk Fritidsfiskerforbund teamstr@gmail.com

Dansk Kano & Kajak Forbund miljo@kano-kajak.dk

Ferskvandsfiskeriforeningen nb@ferskvandsfiskeriforeningen.dk

Fiskeriinspektorat Øst inspektoratoest@fiskeristyrelsen.dk

Dansk Ornitologisk Forening, Varde varde@dof.dk

Dansk Ornitologisk Forening natur@dof.dk

Dansk Botanisk Forening dbf.oestjylland@gmail.com

Landboretligt Udvalg, att. Jacob Carl jca@tellus.dk

Landboretligt Udvalg, att. Laila Kubel Madsen lkm@lrs.dk

Sagro, att.: Stine Bundgaard Pedersen sbp@sagro.dk

Danmarks Sportsfiskerforbund post@sportsfiskerforbundet.dk,

lbt@sportsfiskerforbundet.dk, vadehavet@sportsfiskerforbundet.dk

Dansk Forening for Rosport dffr@roning.dk

Varde Å og Ho Bugt Fritidsfiskerforening v/Ingolf Hansen

ingolfhenning@gmail.com

Nationalparkfond Vadehavet vadehavet@danmarksnationalparker.dk

Sig Borgerforening v. fmd. Henrik Lauridsen, sigborger@outlook.dk

Ejer/lejer:

Varde Kommune, ved Birthe Aas biad@varde.dk

Sig Vækst v. fmd. Sarah Gissel Nicolaisen sigvaekst@gmail.com

Bilag:

Klagebestemmelser

Databeskyttelse

Kortbilag 1:1.000

Bilag 1: Drifts- og vedligeholdelsesplan

Bilag 2: Ansøgningsmaterialet til udledningstilladelsen

Bilag 3: Kortmateriale fra ansøgningen, med inddragelse af §3 område

Bilag 4: Kortmateriale fra ansøgningen, med tværsnit af bassinet

Hvis I har spørgsmål eller bemærkninger, er I velkommen til at ringe til mig.

Med venlig hilsen

Rikke Nielsen

Natursagsbehandler

E rnid@varde.dk

Klagebestemmelser og klagefrist

Dispensationen efter naturbeskyttelsesloven kan påklages til Miljø- og Fødevareklagenævnet af:

- adressaten for afgørelsen,
- ejeren af den ejendom, som afgørelsen vedrører,
- offentlige myndigheder,
- en berørt nationalparkfond oprettet efter lov om nationalparker,
- lokale foreninger og organisationer, som har en væsentlig interesse i afgørelsen
- landsdækkende foreninger og organisationer, hvis hovedformål er beskyttelse af natur og miljø,
- landsdækkende foreninger og organisationer, som efter deres formål varetager væsentlige rekreative interesser, når afgørelsen berører sådanne interesser.

Tilladelsen efter planloven kan påklages til Planklagenævnet af:

- adressaten for afgørelsen,
- erhvervsministeren,
- enhver med retlig interesse i sagens udfald, herunder en nationalparkfond oprettet efter lov om nationalparker,
- landsdækkende foreninger og organisationer, der som hovedformål har beskyttelsen af natur og miljø eller varetagelsen af væsentlige brugerinteresser inden for arealanvendelsen, når foreningen eller organisationen har vedtægter eller love, som dokumenterer dens formål, og foreningen eller organisationen repræsenterer mindst 100 medlemmer.

Tilladelsen efter miljøbeskyttelsesloven kan påklages til Miljø- og Fødevareklagenævnet af:

- adressaten for afgørelsen,
- enhver, der har en individuel, væsentlig interesse i sagens udfald
- Sundhedsstyrelsen
- Danmarks Fiskeriforening
- Ferskvandsfiskeriforeningen for Danmark
- lokale foreninger og organisationer, der har beskyttelse af natur og miljø som hovedformål
- lokale foreninger og organisationer, der efter deres formål varetager væsentlige rekreative interesser

Klagefristen udløber 4 uger efter, at afgørelsen er annonceret på Varde Kommunes hjemmeside. Afgørelsen er annonceret den 21. maj 2025, hvorfor klagefristen udløber den 18. juni 2025.

Du klager via Klageportalen, som ligger på www.borger.dk og www.virk.dk. Du logger på www.borger.dk eller www.virk.dk - typisk med MIT-ID. Klagen sendes gennem Klageportalen til Varde Kommune. En klage er indgivet, når den er tilgængelig for Varde Kommune i Klageportalen. Når du klager, skal du betale et gebyr. Du betaler gebyret med betalingskort i Klageportalen. Spørgsmål vedrørende gebyr rettes til Miljø- og Fødevareklagenævnet og/eller Planklagenævnet, som du finder via Nævnenes Hus - www.naevneneshus.dk.

Miljø- og Fødevareklagenævnet og/eller Planklagenævnet skal som udgangspunkt afvise en klage, der kommer uden om Klageportalen, hvis der ikke er særlige grunde til det. Hvis du ønsker at blive fritaget for at bruge Klageportalen, skal du sende en begrundet anmodning til Miljø- og Fødevareklagenævnet på e-mail mfkn@naevneneshus.dk og/eller til Planklagenævnet på e-mail plan@naevneneshus.dk eller til Varde Kommune, Naturcenteret, enten til adressen Bytoften 2, 6800 Varde eller på e-mail til naturcenteret@varde.dk. Hvis du sender din anmodning til Varde Kommune, videresendes anmodningen herefter til Miljø- og Fødevareklagenævnet og/eller Planklagenævnet, som træffer afgørelse om, hvorvidt din anmodning kan imødekommes.

Afgørelsen må ikke udnyttes, før klagefristen er udløbet. Rettidig klage har således opsættende virkning, medmindre Miljø- og Fødevareklagenævnet og/eller Planklagenævnet bestemmer andet.

Hvis afgørelsen ønskes indbragt for domstolene, skal dette ske inden 6 måneder fra afgørelsen er bekendtgjort af kommunen eller – i forbindelse med klage – af Miljø- og Fødevareklagenævnet og/eller Planklagenævnet.

Databeskyttelse


Varde Kommune indsamler og behandler oplysninger om dig i forbindelse med behandlingen af din henvendelse eller sag. Varde Kommune har ansvaret for, at dine personoplysninger behandles forsvarligt. I kan kontakte os på mail vardekommune@varde.dk, telefonnummer 79946800, eller adressen Bytoften 2, 6800 Varde.

I har ret til at få indsigt i, hvilke oplysninger Varde Kommune behandler om jer, og hvordan de behandles. I har også ret til at få rettet forkerte oplysninger og at få slettet oplysninger, hvis de ikke længere skal bruges. Endelig har I i nogle tilfælde ret til, at behandlingen af jeres oplysninger begrænses.

Vores databeskyttelsesrådgiver kan kontaktes på mail vkdpo@varde.dk angående spørgsmål om behandling af oplysninger og om rettigheder i henhold til databeskyttelsesforordningen.

I kan klage til Datatilsynet over Varde Kommunes behandling af dine personoplysninger på mail dt@datatilsynet.dk eller adressen Borgergade 28, 5., 1300 København K.

[Læs mere om vores behandling af dine persondata på www.vardekommune.dk](http://www.vardekommune.dk)

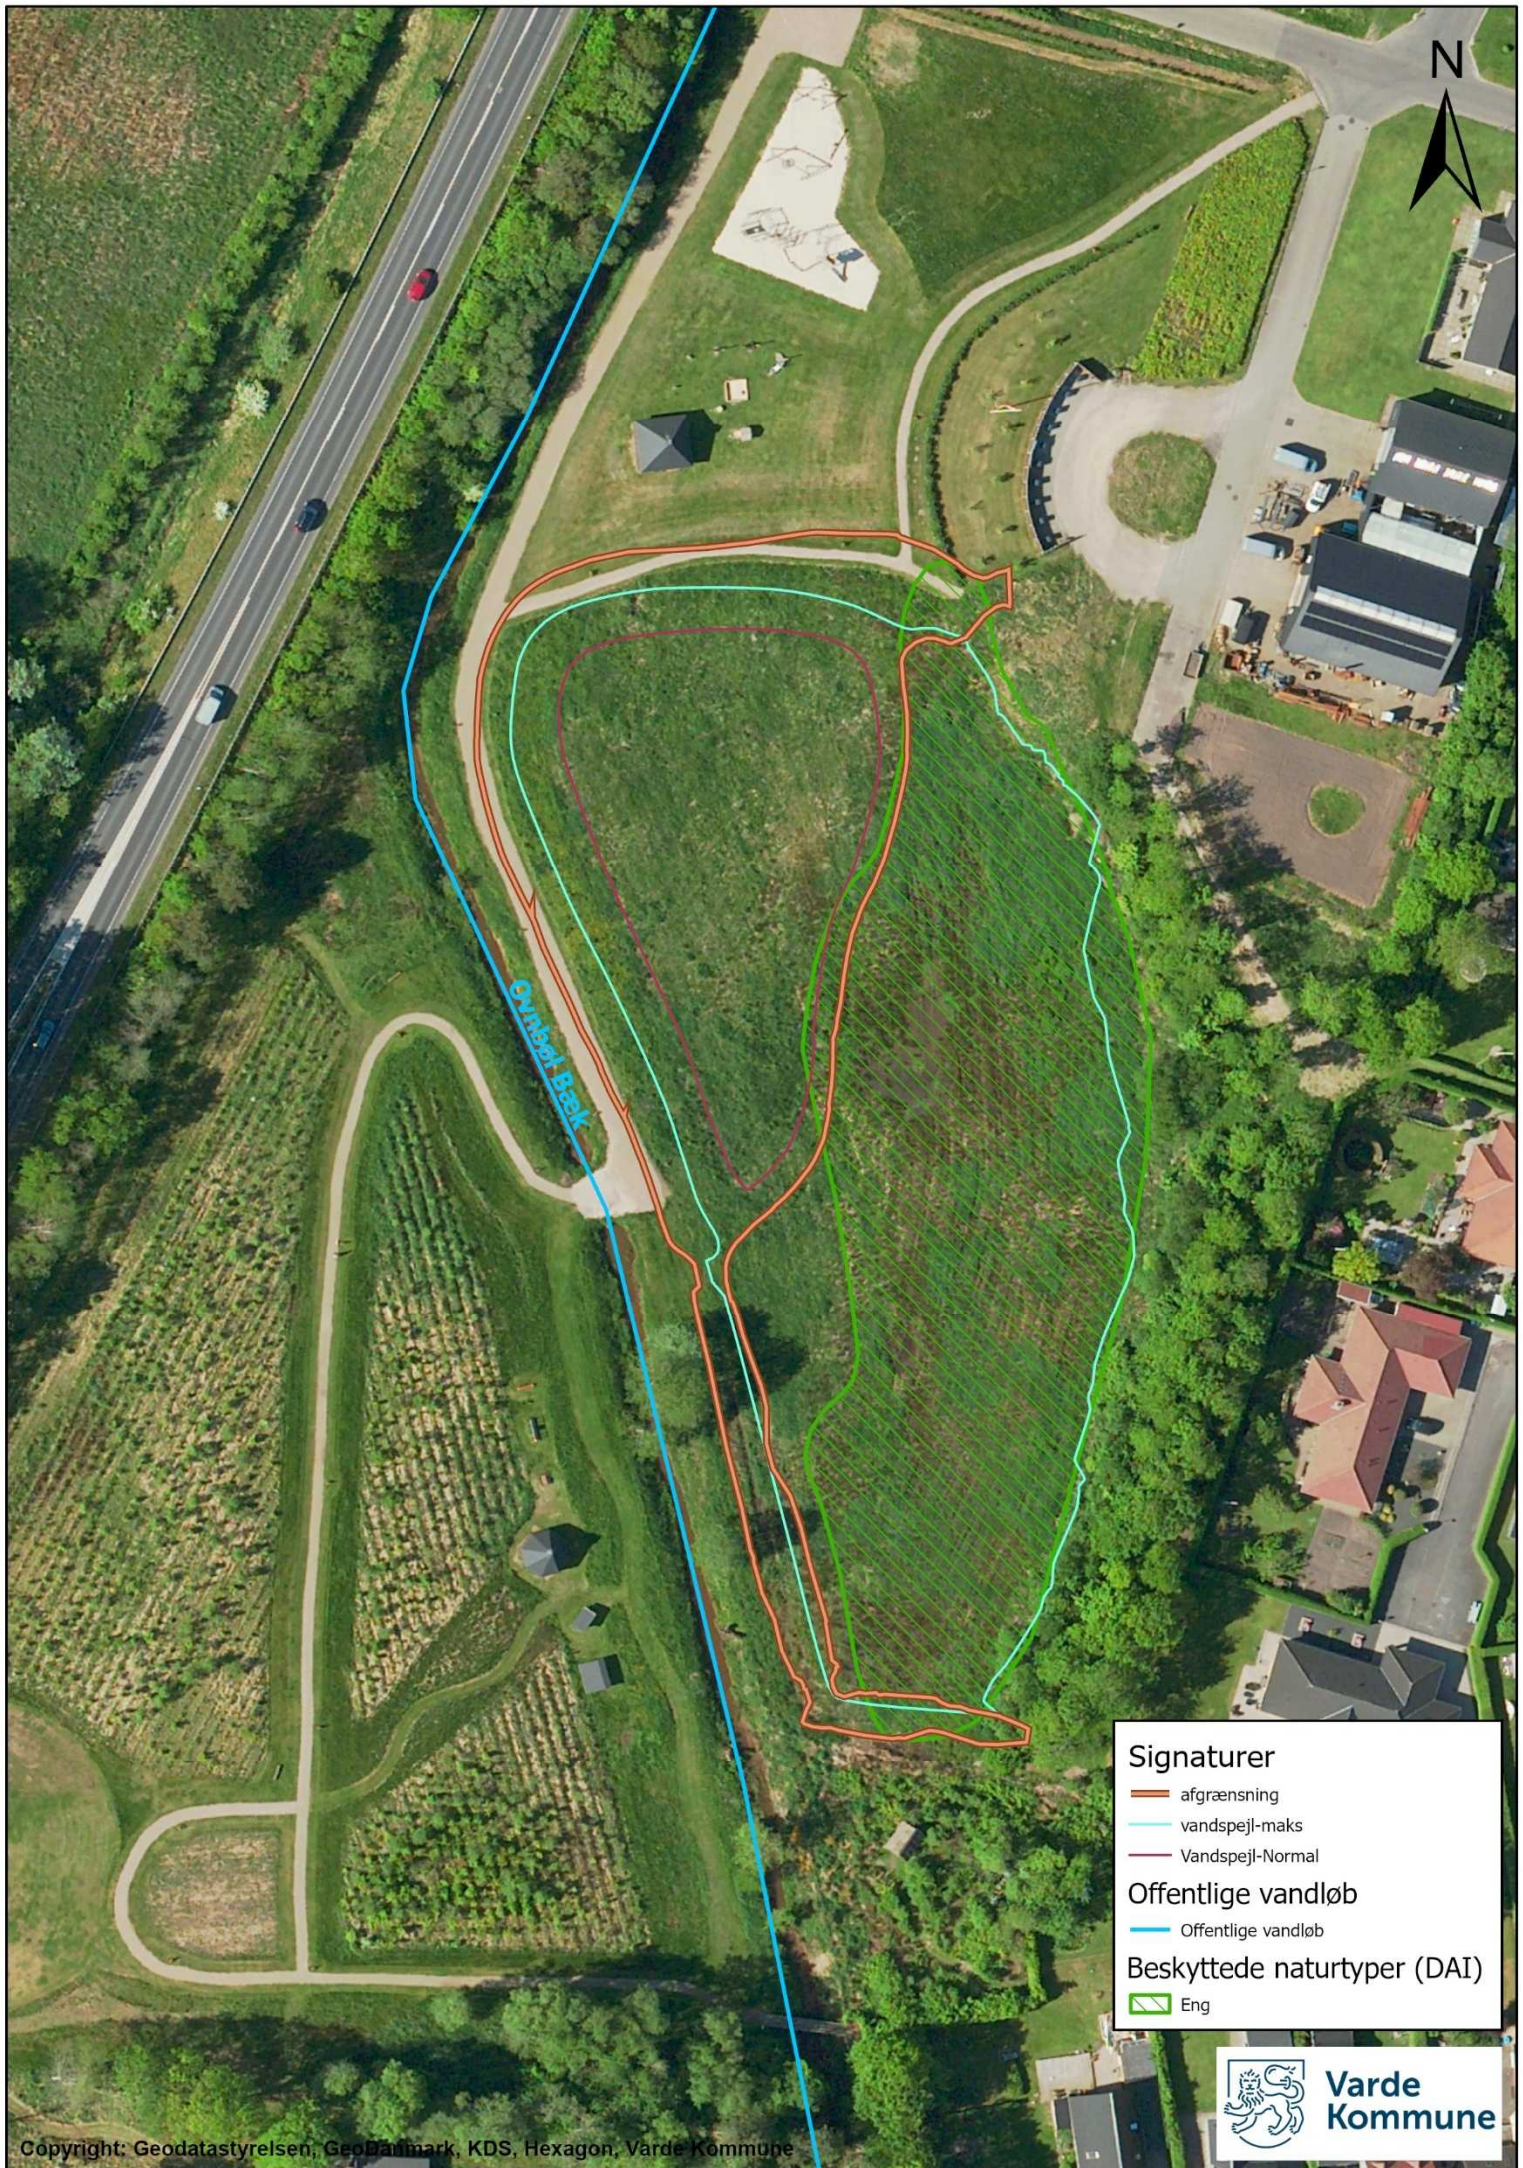

Signaturer

- afgrænsning
- vandspejl-maks
- Vandspejl-Normal

Offentlige vandløb


- Offentlige vandløb

Beskyttede naturtyper (DAI)

- Eng



Varde
Kommune

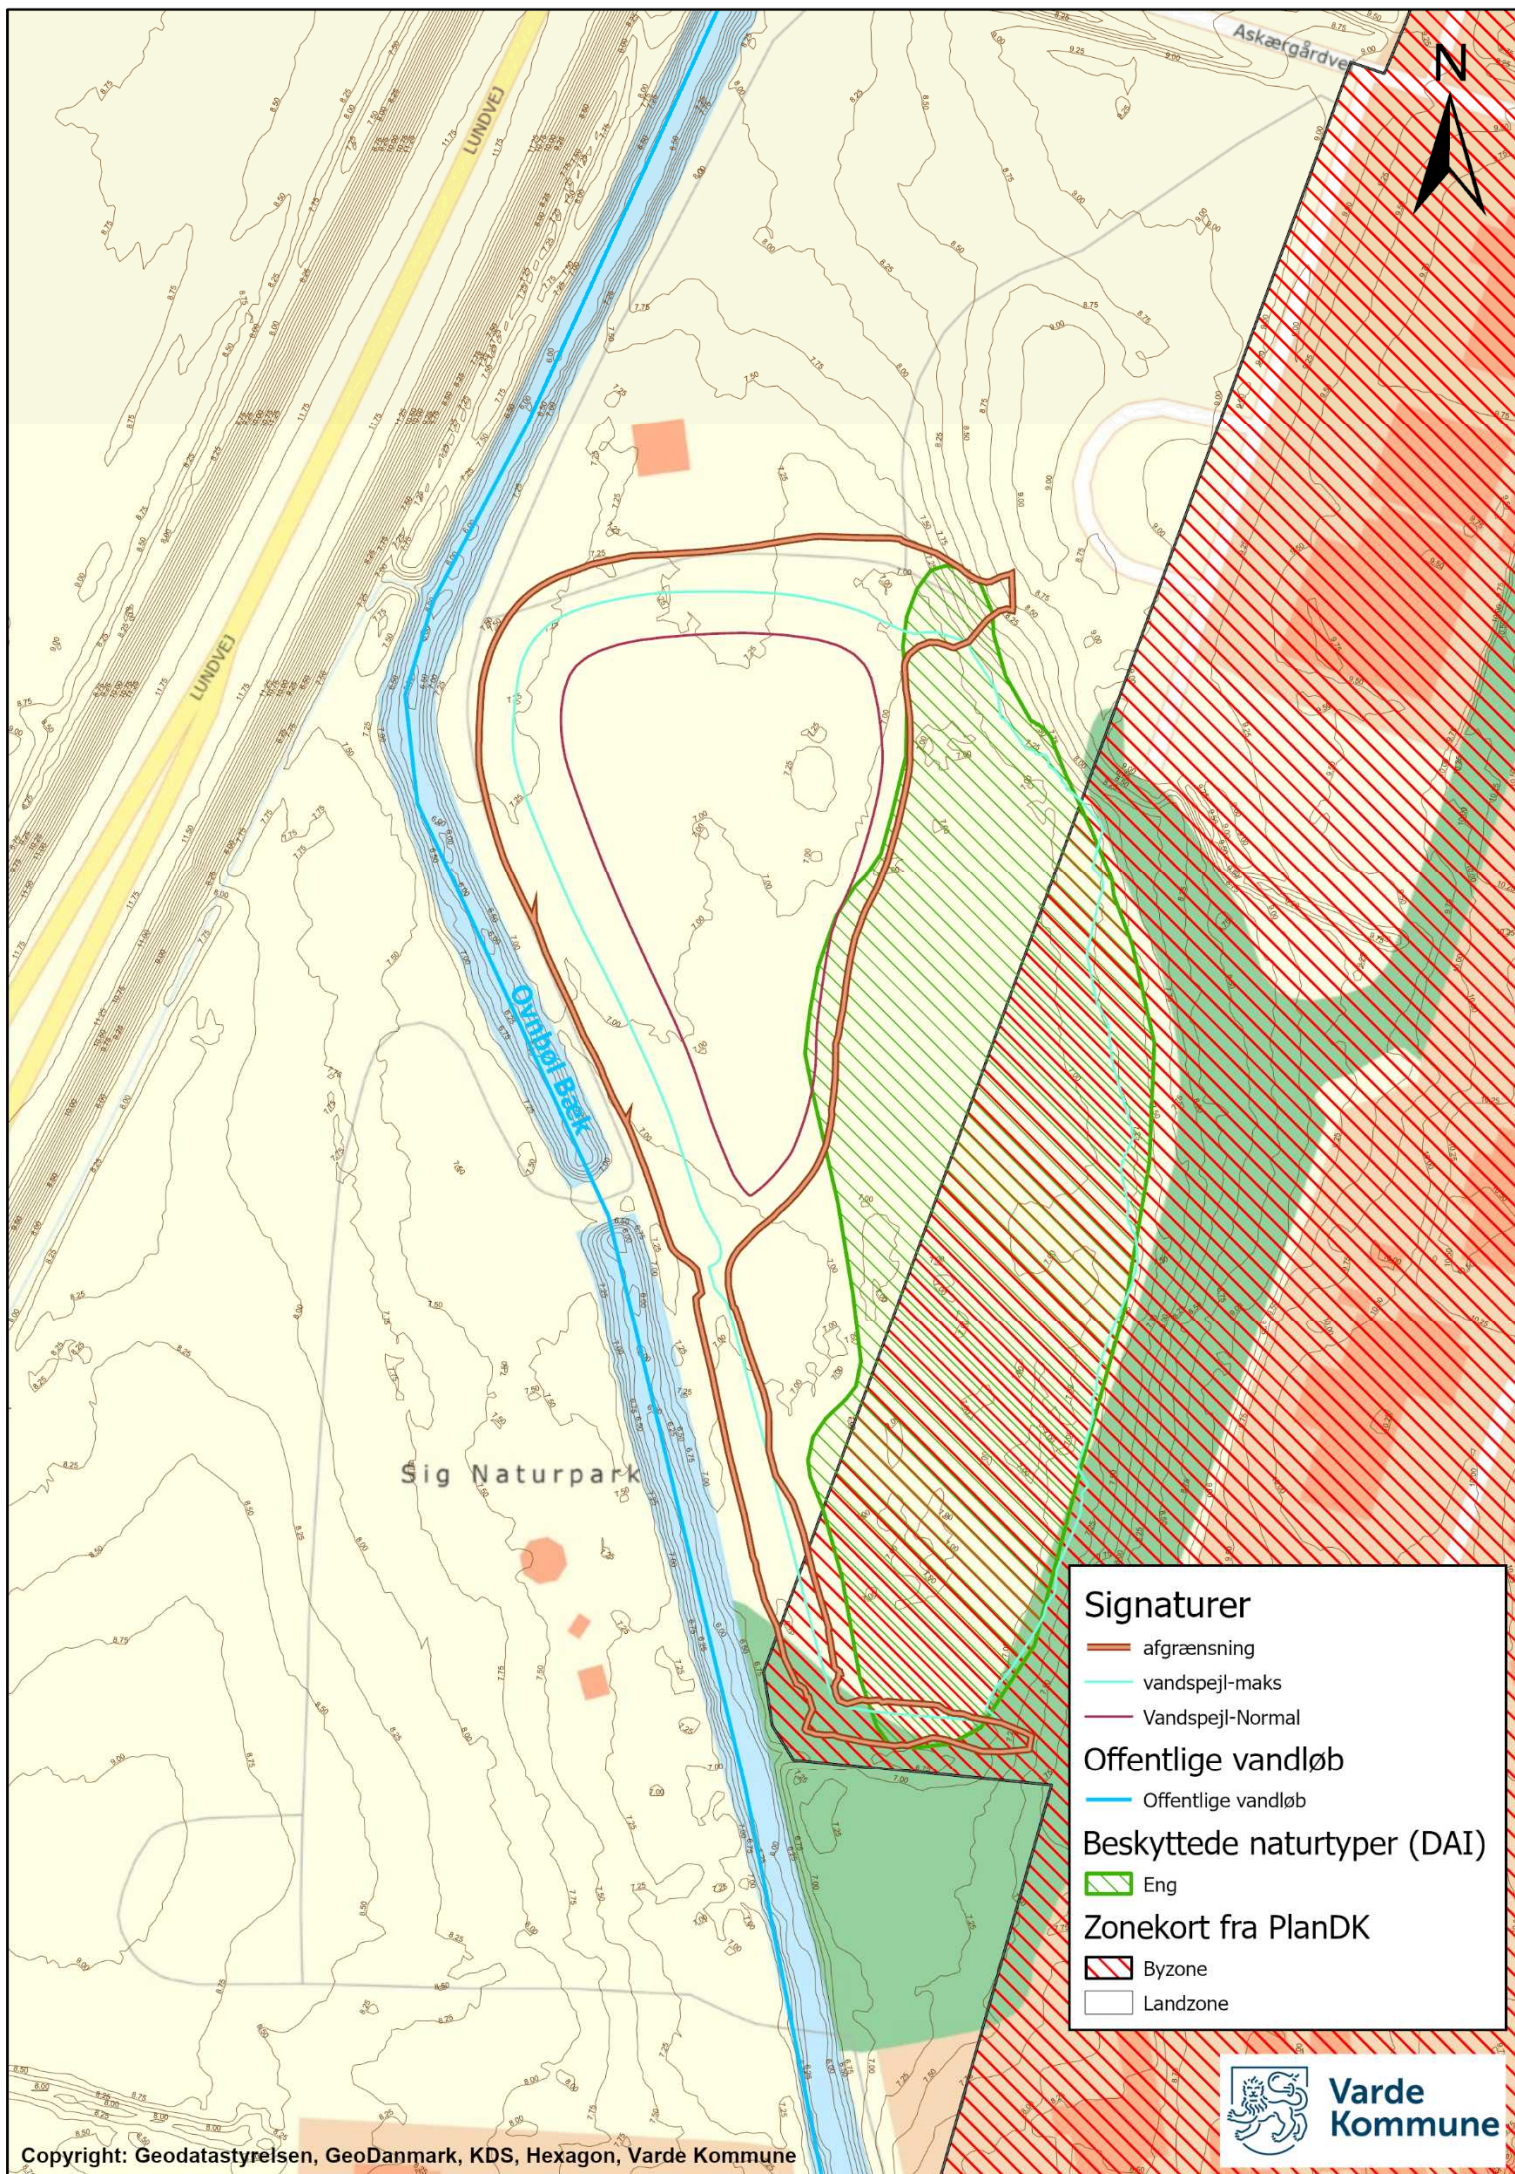



Bilag 1

Drift- og vedligeholdelsesplan fra ansøgningsmaterialet, dateret 15. december 2021.




Drift- og vedligeholdelsesplan:

	Aktivitet	Hyppighed
Fast driftsaktivitet	Høste areal omkring bassin.	1 gang årligt
	Fjerne uønsket vegetation i det våde areal.	1 gang årligt
	Fjerne bredvegetation	1 gang årligt
	Tømme sandfang. Er sandfanget dimensioneret til hyppigere tømning end 1 gang årligt, skal dette fremgå af driftsvejledning.	1 gang årligt eller mere end 50% fyldt
	Tilse og afprøv installationer fx udløbsregulator, vandbremse o.l.	1 gang årligt
	Tilse ind og udløb	1 gang årligt
	Screening af sedimenttykkelse og forureningsgrad	Min. hvert 5. år
Efter behov	Tilse samt reparation af ind- og udløbsbygværk	Efter behov
	Tilse samt reparation af skrænter.	Efter behov
	Oprensning af forbassin	Hvert 7.-10. år
	Oprensning af sedimentering fra bassinets våde areal	Hvert 15. – 20. år

Kortmateriale fra ansøgningen, med inddragelse af §3 område

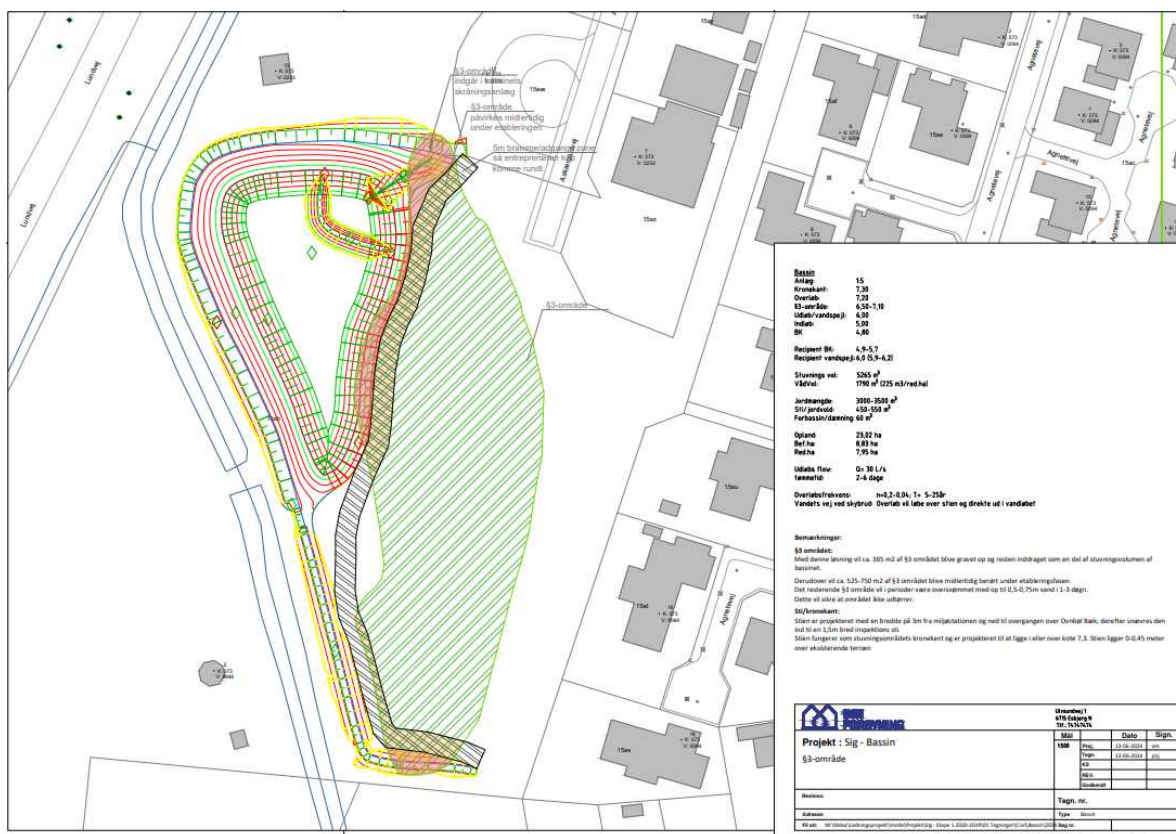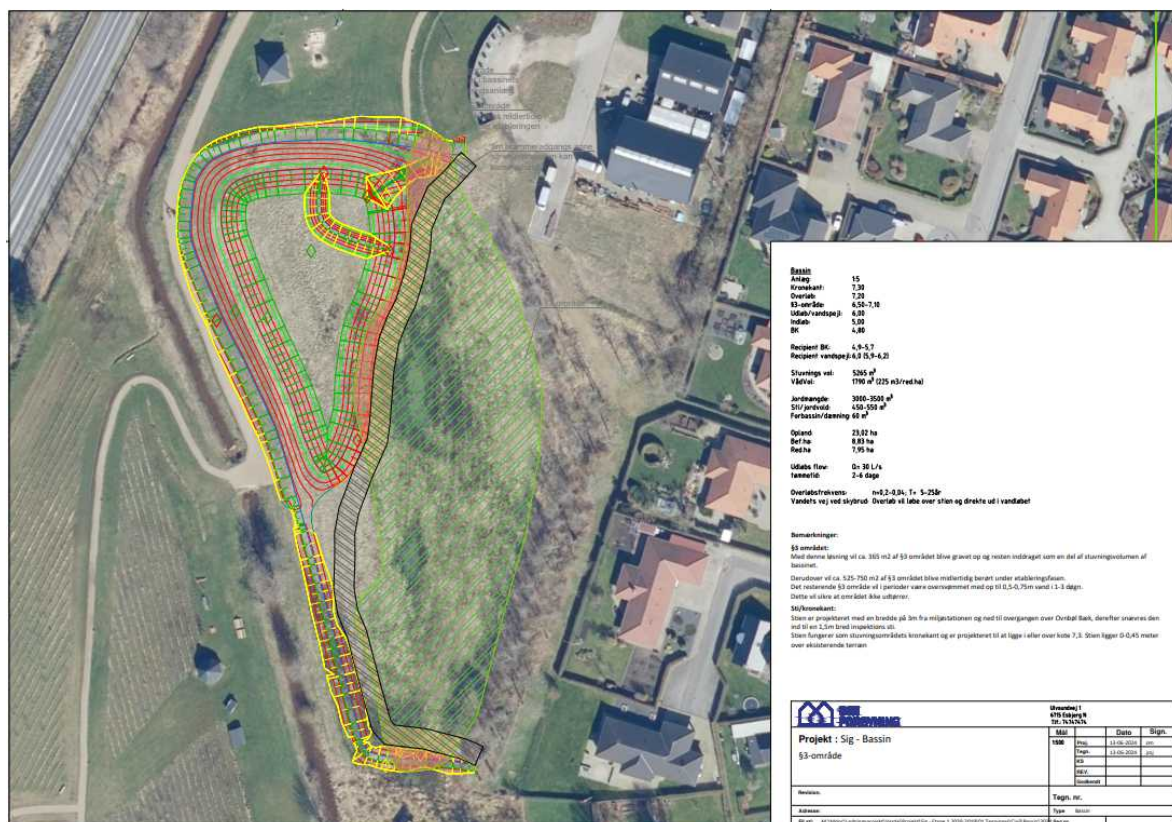

Bilag 4
Kortmateriale fra ansøgningen, med tværsnit af bassinet

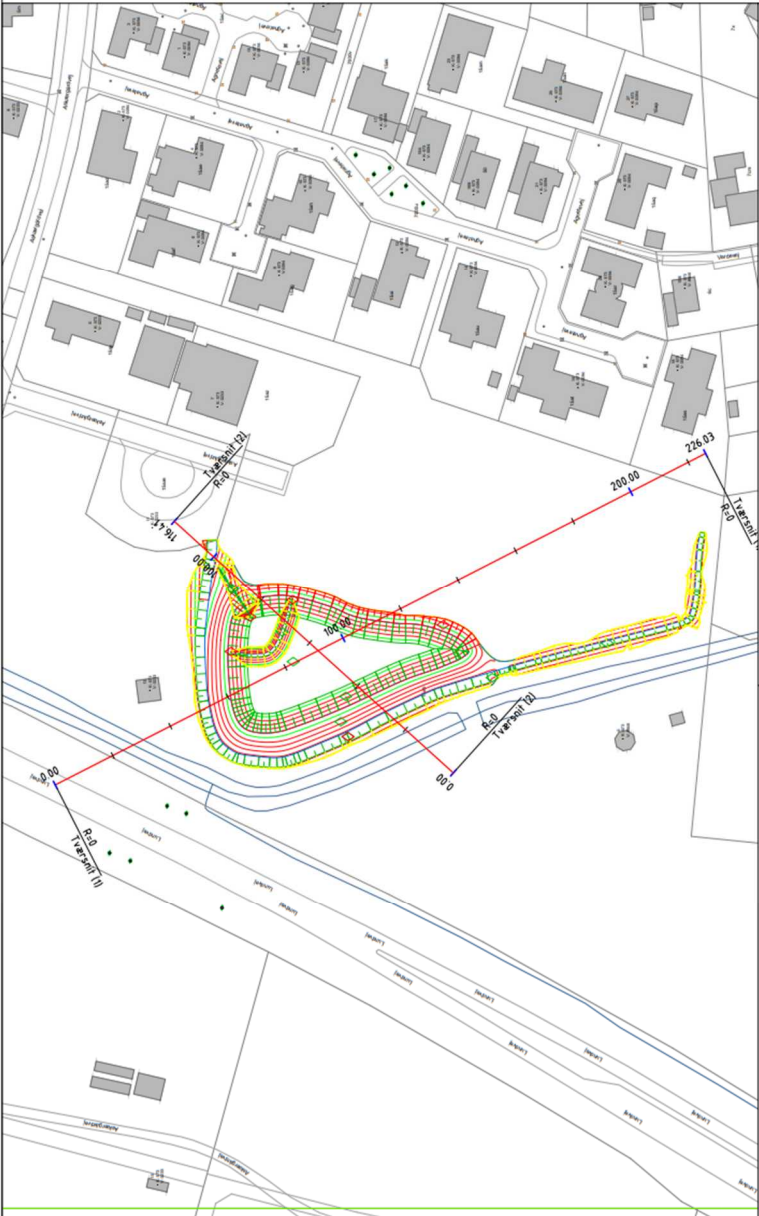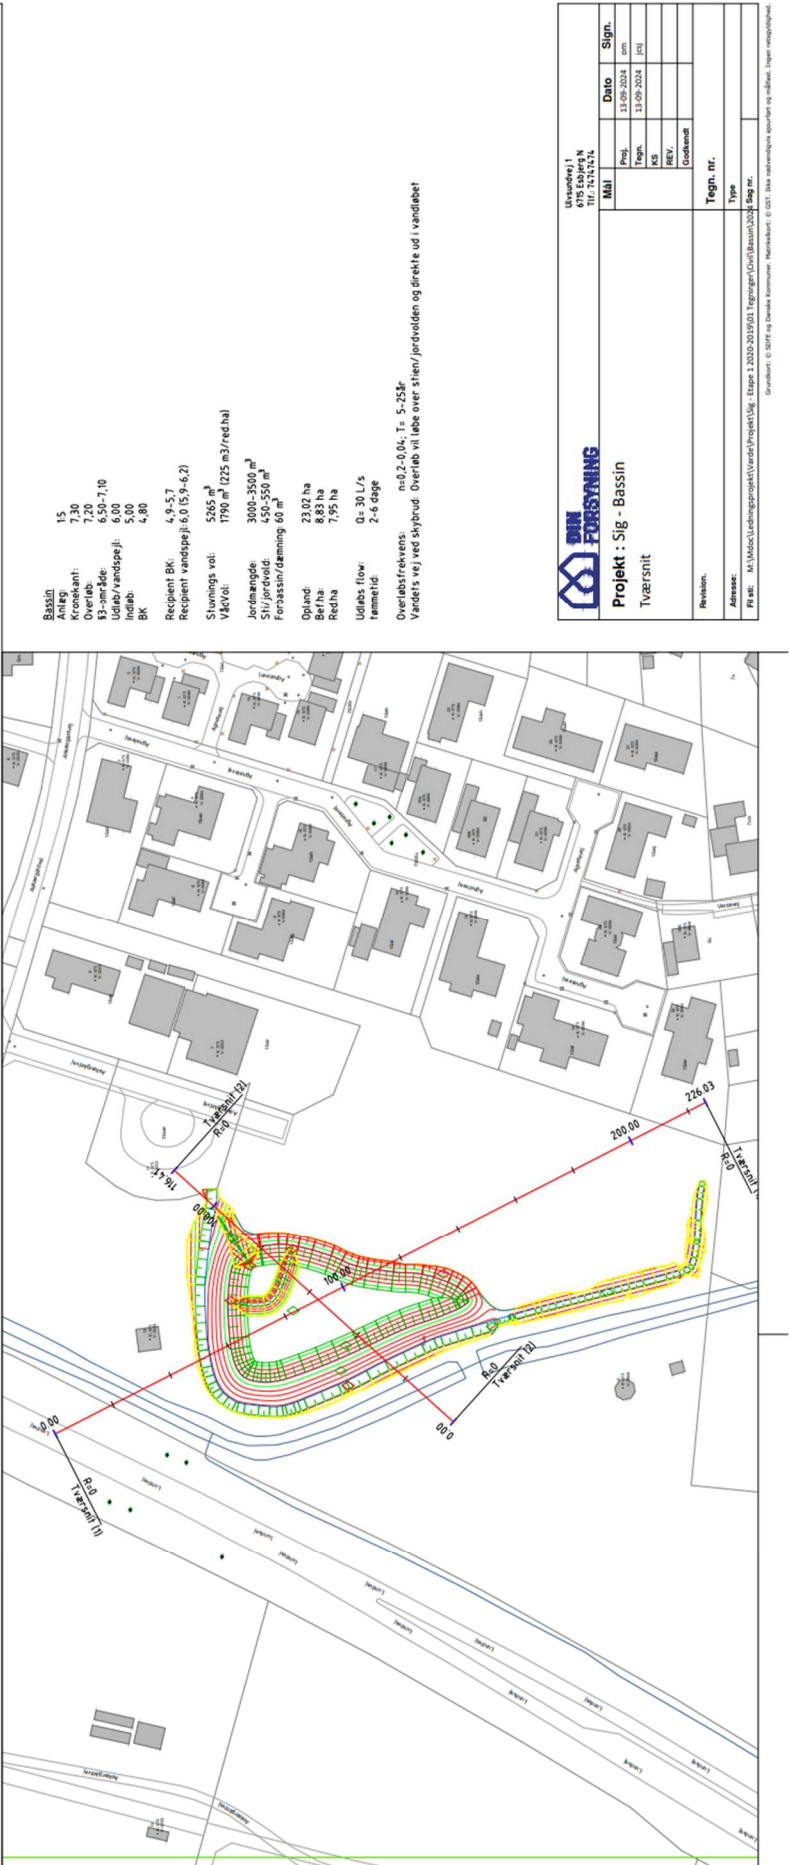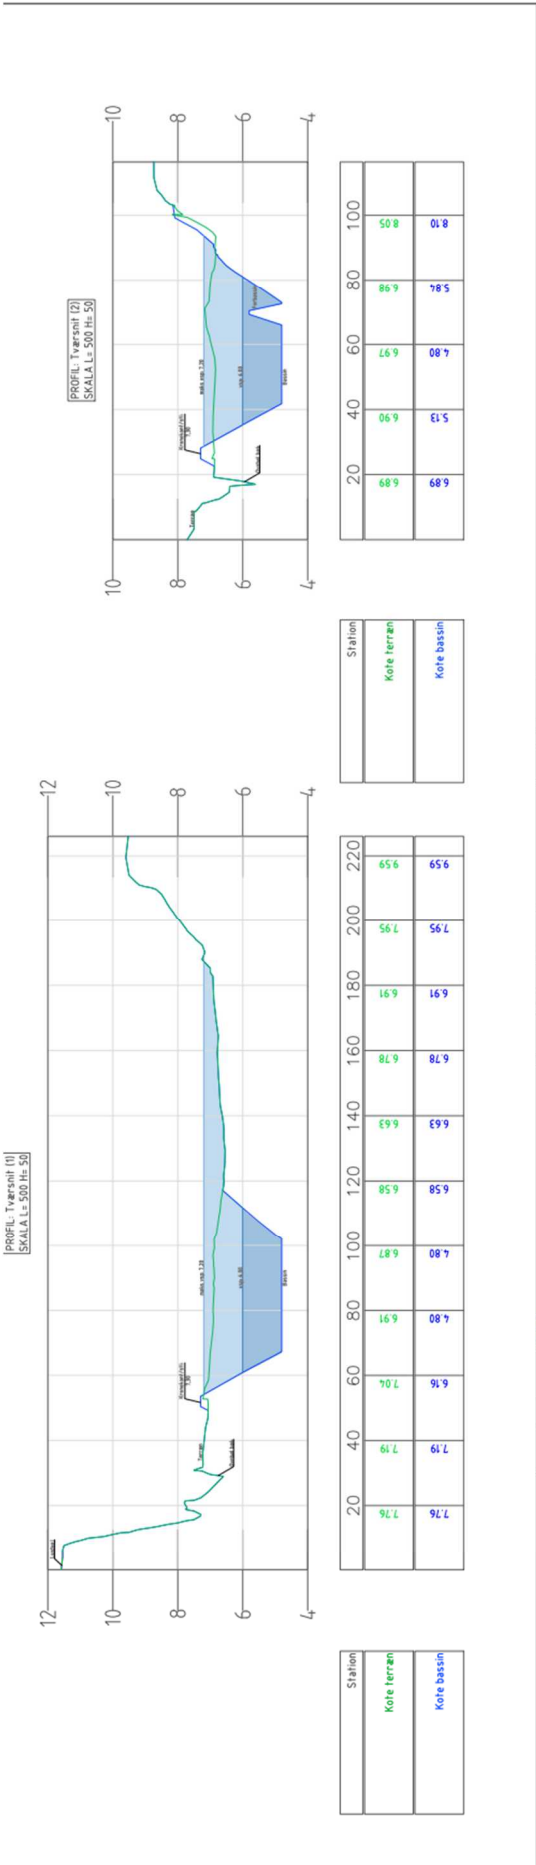

Bassin 15
Anlæg 7.30
Kronant: 7.20
Overløb 6.50-7.10
B3-anløb: 5.00
Udløb/vandspejl: 5.00
Udløb: 4.80
BK 4.80
Recipient BK: 4.9-5.7
Recipient vandspejl: 6.0 (5.9-6.2)
Slæmings vol: 5365 m³
Værføl: 1750 m³ (225 m³/red ha)
Jordmængde: 3000-3500 m³
Sti/jordvold: 450-550 m³
Forbassin/dæmning 60 m³
Opjædt: 23.03 ha
Bertha: 8.83 ha
Redha: 7.95 ha
Udløbs flow: Q = 30 L/s
Tørrerid: 2-6 dage
Overløbsfrekvens: m 2.2-0.04, T: 5-25år
Værdi's vej ved skybrud: overløb til løb over stien/jordvolden og direkte ud i vandløbet

Udvælgelse i 875 Eklær N 111 1424 1414		Proj. Sign.		Dato		Sign.	
Mail		Proj. 13.09.2024		13.09.2024		Proj.	
		K&B		REV.			
		Godkendt					