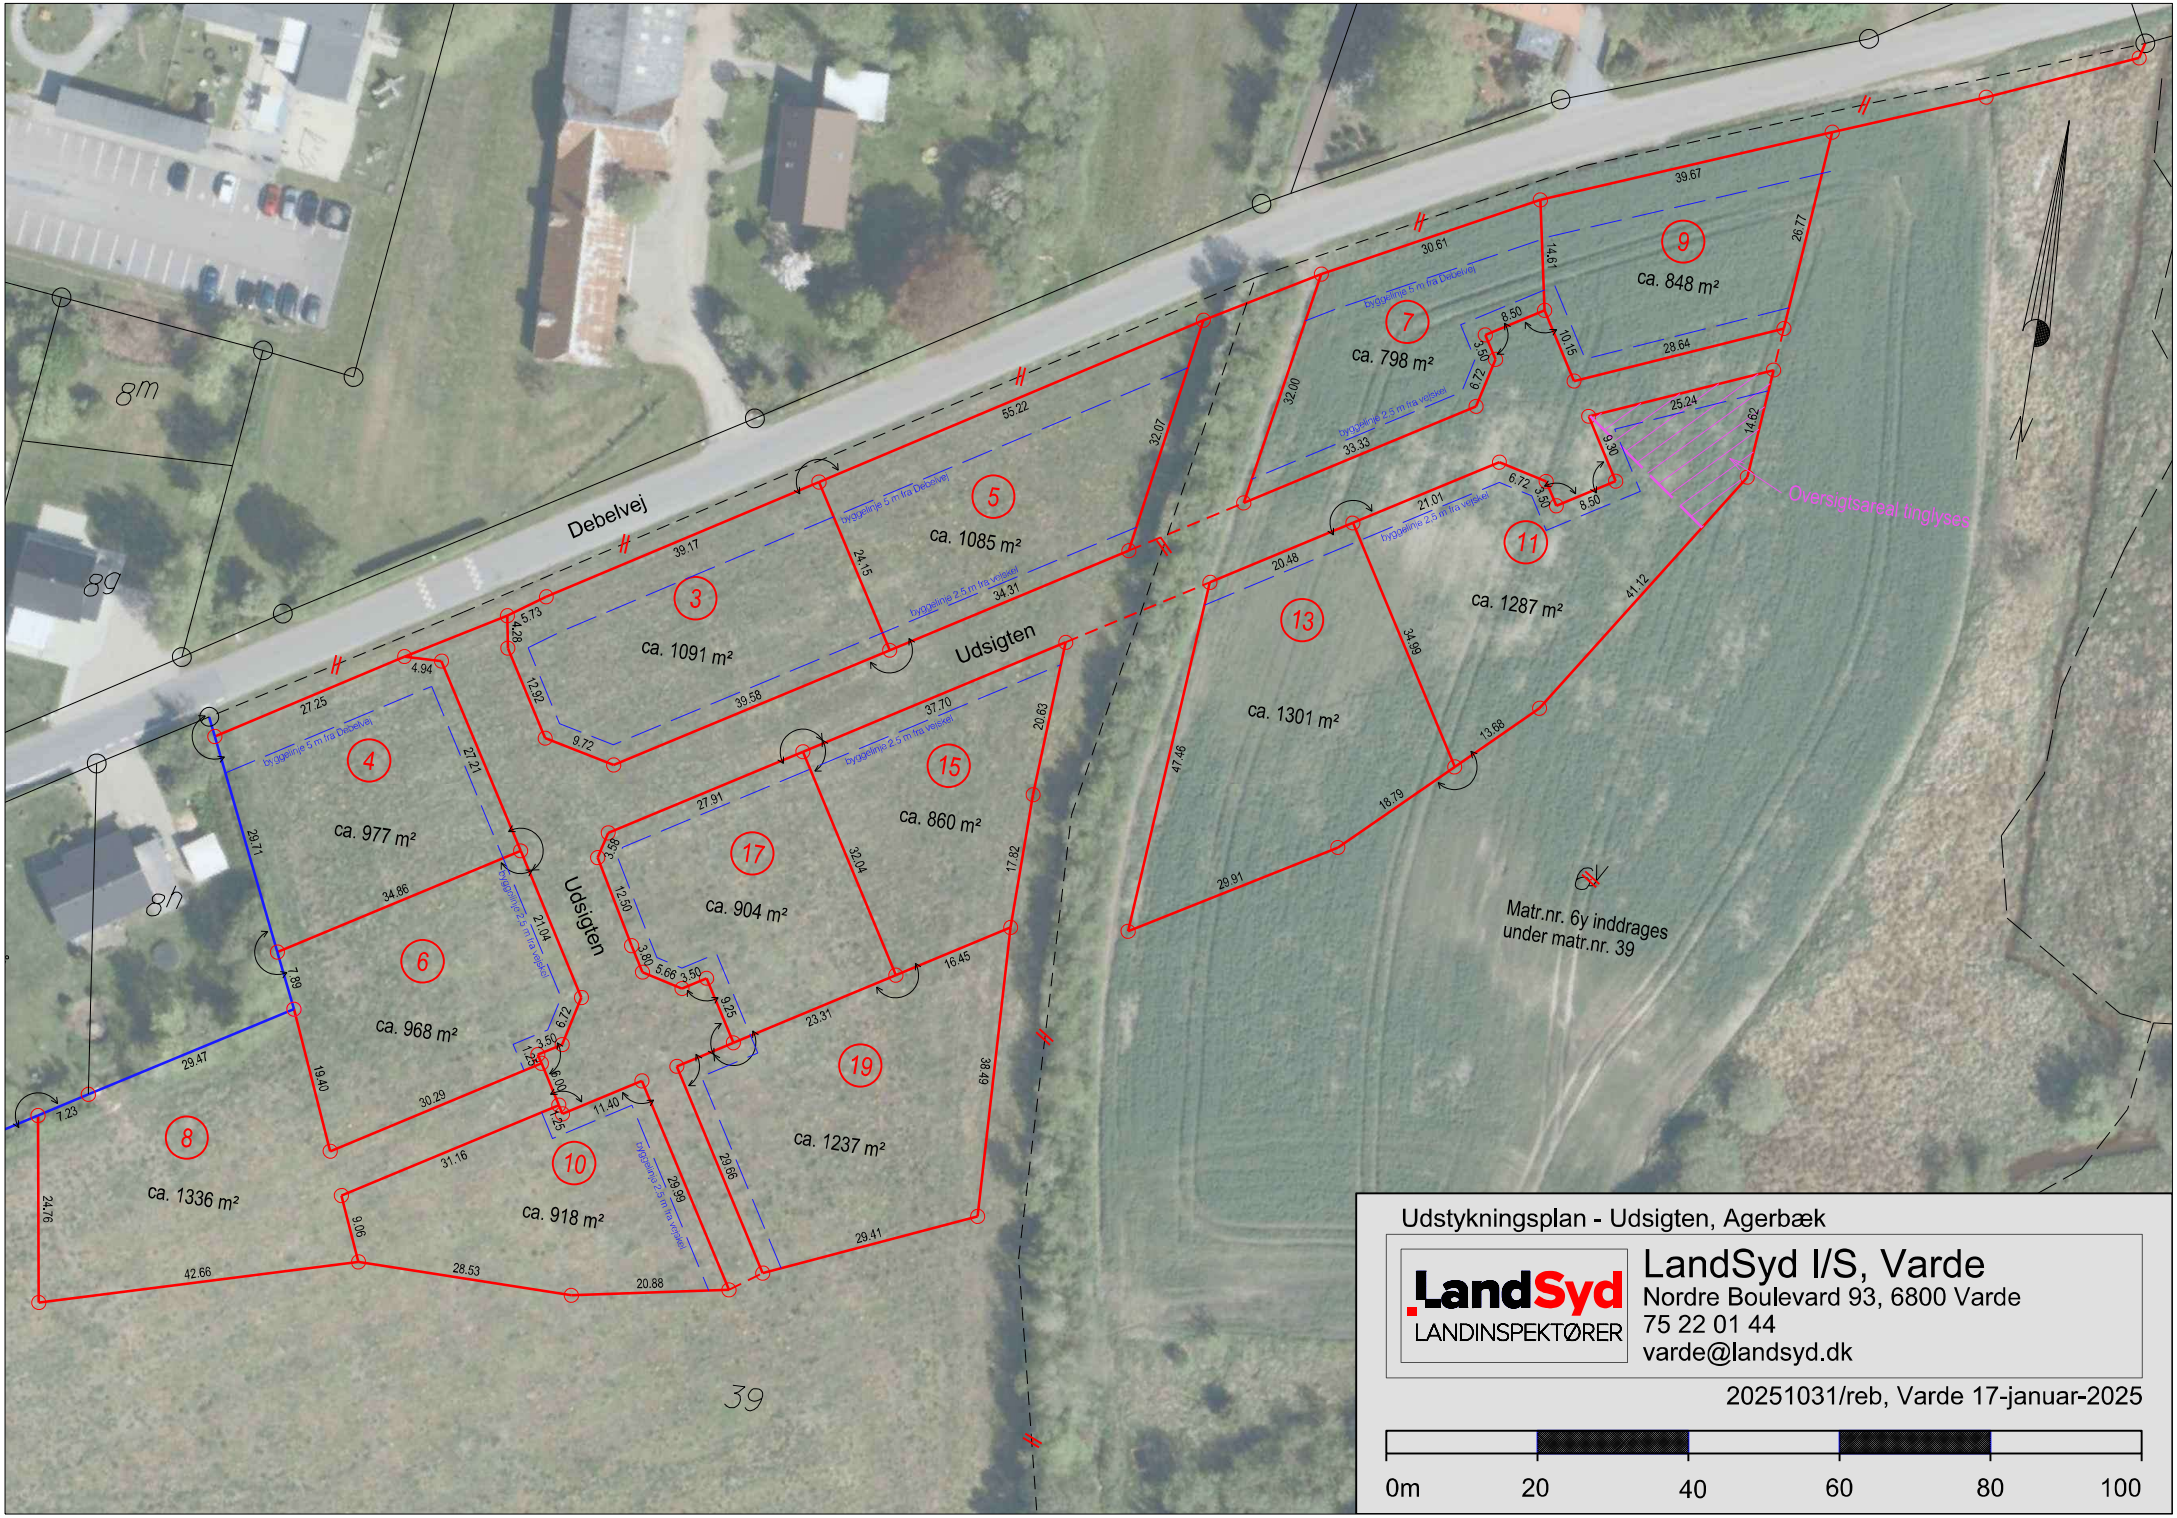
Udstykningsplan - Udsigten, Agerbæk
LandSyd
LANDINSPEKTØRER
LandSyd I/S, Varde
Nordre Boulevard 93, 6800 Varde
75 22 01 44
varde@landsyd.dk
20251031/reb, Varde 17-januar-2025
0m
20
40
60
80
100
Debelvej
Udsigten
Udsigten
Oversigtsareal tinglyses
Matr.nr. 6y inddrages
under matr.nr. 39
3
ca. 1091 m²
4
ca. 977 m²
5
ca. 1085 m²
6
ca. 968 m²
7
ca. 798 m²
8
ca. 1336 m²
9
ca. 848 m²
10
ca. 918 m²
11
ca. 1287 m²
13
ca. 1301 m²
15
ca. 860 m²
17
ca. 904 m²
19
ca. 1237 m²
8m
8g
8h
39