


NOTE:
Koter er angivet i meter iht. DVR90.
Stationeringer er angivet i meter.
Alle ubenævnte mål er angivet i meter. Der må ikke måles på tegningen.
Skiltet hastighed på Nymindesvej - 70 km/t (uændret)
Skiltet hastighed på Lundtangvej - 80 km/t (uændret)
Forkortelse på tavler angiver følgende:
(E) - Eksisterende tavle, der genanvendes. Tavle er vist på fremtidig placering.

Afmærkning på kørebanen
Der henvises til AAB for Kørebaneafmærkning, VD.
Afmærkning er **TYPE B** (Uden for tættere bebygget område)
Udføres som hvid, profileret afmærkning uden akustisk støj.
Profillet udføres med ovale eller rombeformede "dråber", i halvforbandt. Alle "dråber" skal have samme tykkelse, samt have en plan og jævn overflade.
Afmærkningsmaterialet skal dække minimum 60 % af linjens bruttoareal.
Luminanskoefficient - Klasse Q3
Retrefleksion - Klasse R3 + RW2
Friktion - Klasse S2

Tavler
Nye retreflekterende tavler skal være materialetype 3, dog materialetype 2 på stier.

SIGNATURER
(Nr. ifølge BEK.)
(Nr. ifølge BEK.) (E)
Tavleplacering
Længdeafmærkning
Eksisterende afmærkning



REV.:	DATO:	UDFØRT:	GØDK.:	EMNE:
Sag: VARDE KOMMUNE				Målforsold:
Kanaliseringsanlæg, Nymindesvej - Lundtangvej				1:250
Emne:				Tegning nr.:
Afmærkningsplan - Lundtangvej st. 0-340				321
Kontrol af:				Rev.:
KDR				-
Tegnet af:		Udgivet d.:	Format:	Sag nr.:
DSG		2024.05.10	1890x297	8687-23
INGENIØRGRUPPEN, rådgivende ingeniører F.R.I				
Nordre Boulevard 88a, 6800 Varde. tlf. 75221711, mail: igv@igv.dk				