


NOTE:
Koordinatsystem er DKTM1.
Koter er angivet i meter ihl. DVR90.
Stationeringer er angivet i meter.
Alle ubenævnte mål er angivet i meter. Der må ikke måles på tegningen.
Skiltet hastighed på Nymindesvej - 70 km/h (uændret)
Skiltet hastighed på Lundtangvej - 80 km/h (uændret)
Forkortelse på tavler angiver følgende:
(E) - Eksisterende tavle, der genbruges. Tavle er vist på fremtidig placering.

Afmærkning på kørebanen
Der henvises til AAB for Kørebaneafmærkning, VD.
Afmærkning er **TYPE B** (Uden for tættere bebygget område)
Udføres som hvid, profileret afmærkning uden akustisk støj.
Profillet udføres med ovale eller rombeformede "dråber", i halvforbandt. Alle "dråber" skal have samme tykkelse, samt have en plan og jævn overflade.
Afmærkningsmaterialet skal dække minimum 60 % af linjens bruttoareal.
Luminanskoefficient - Klasse Q3
Retrefleksion - Klasse R3 + RW2
Friktion - Klasse S2

Tavler
Nye retreflekterende tavler skal være materialetype 3, dog materialetype 2 på stier.

SIGNATURER
(Nr. ifølge BEK.)
(Nr. ifølge BEK.) (E)
Tavleplacering
Længdeafmærkning
Eksisterende afmærkning



REV.:	DATO:	UDFØRT:	GØDK.:	EMNE:
-	-	-	-	-

Sag: VARDE KOMMUNE		Målforskel:	
Kanaliseringsanlæg, Nymindesvej - Lundtangvej		1:250	
Emne:		Tegning nr.:	Rev.
Afmærkningsplan - Lundtangvej st. 280-600		322	-
Kontrol af:	Tegnet af:	Udgivet d.:	Format:
KDR	DSG	2024.05.10	1890x297
Sag nr.:		8687-23	

