


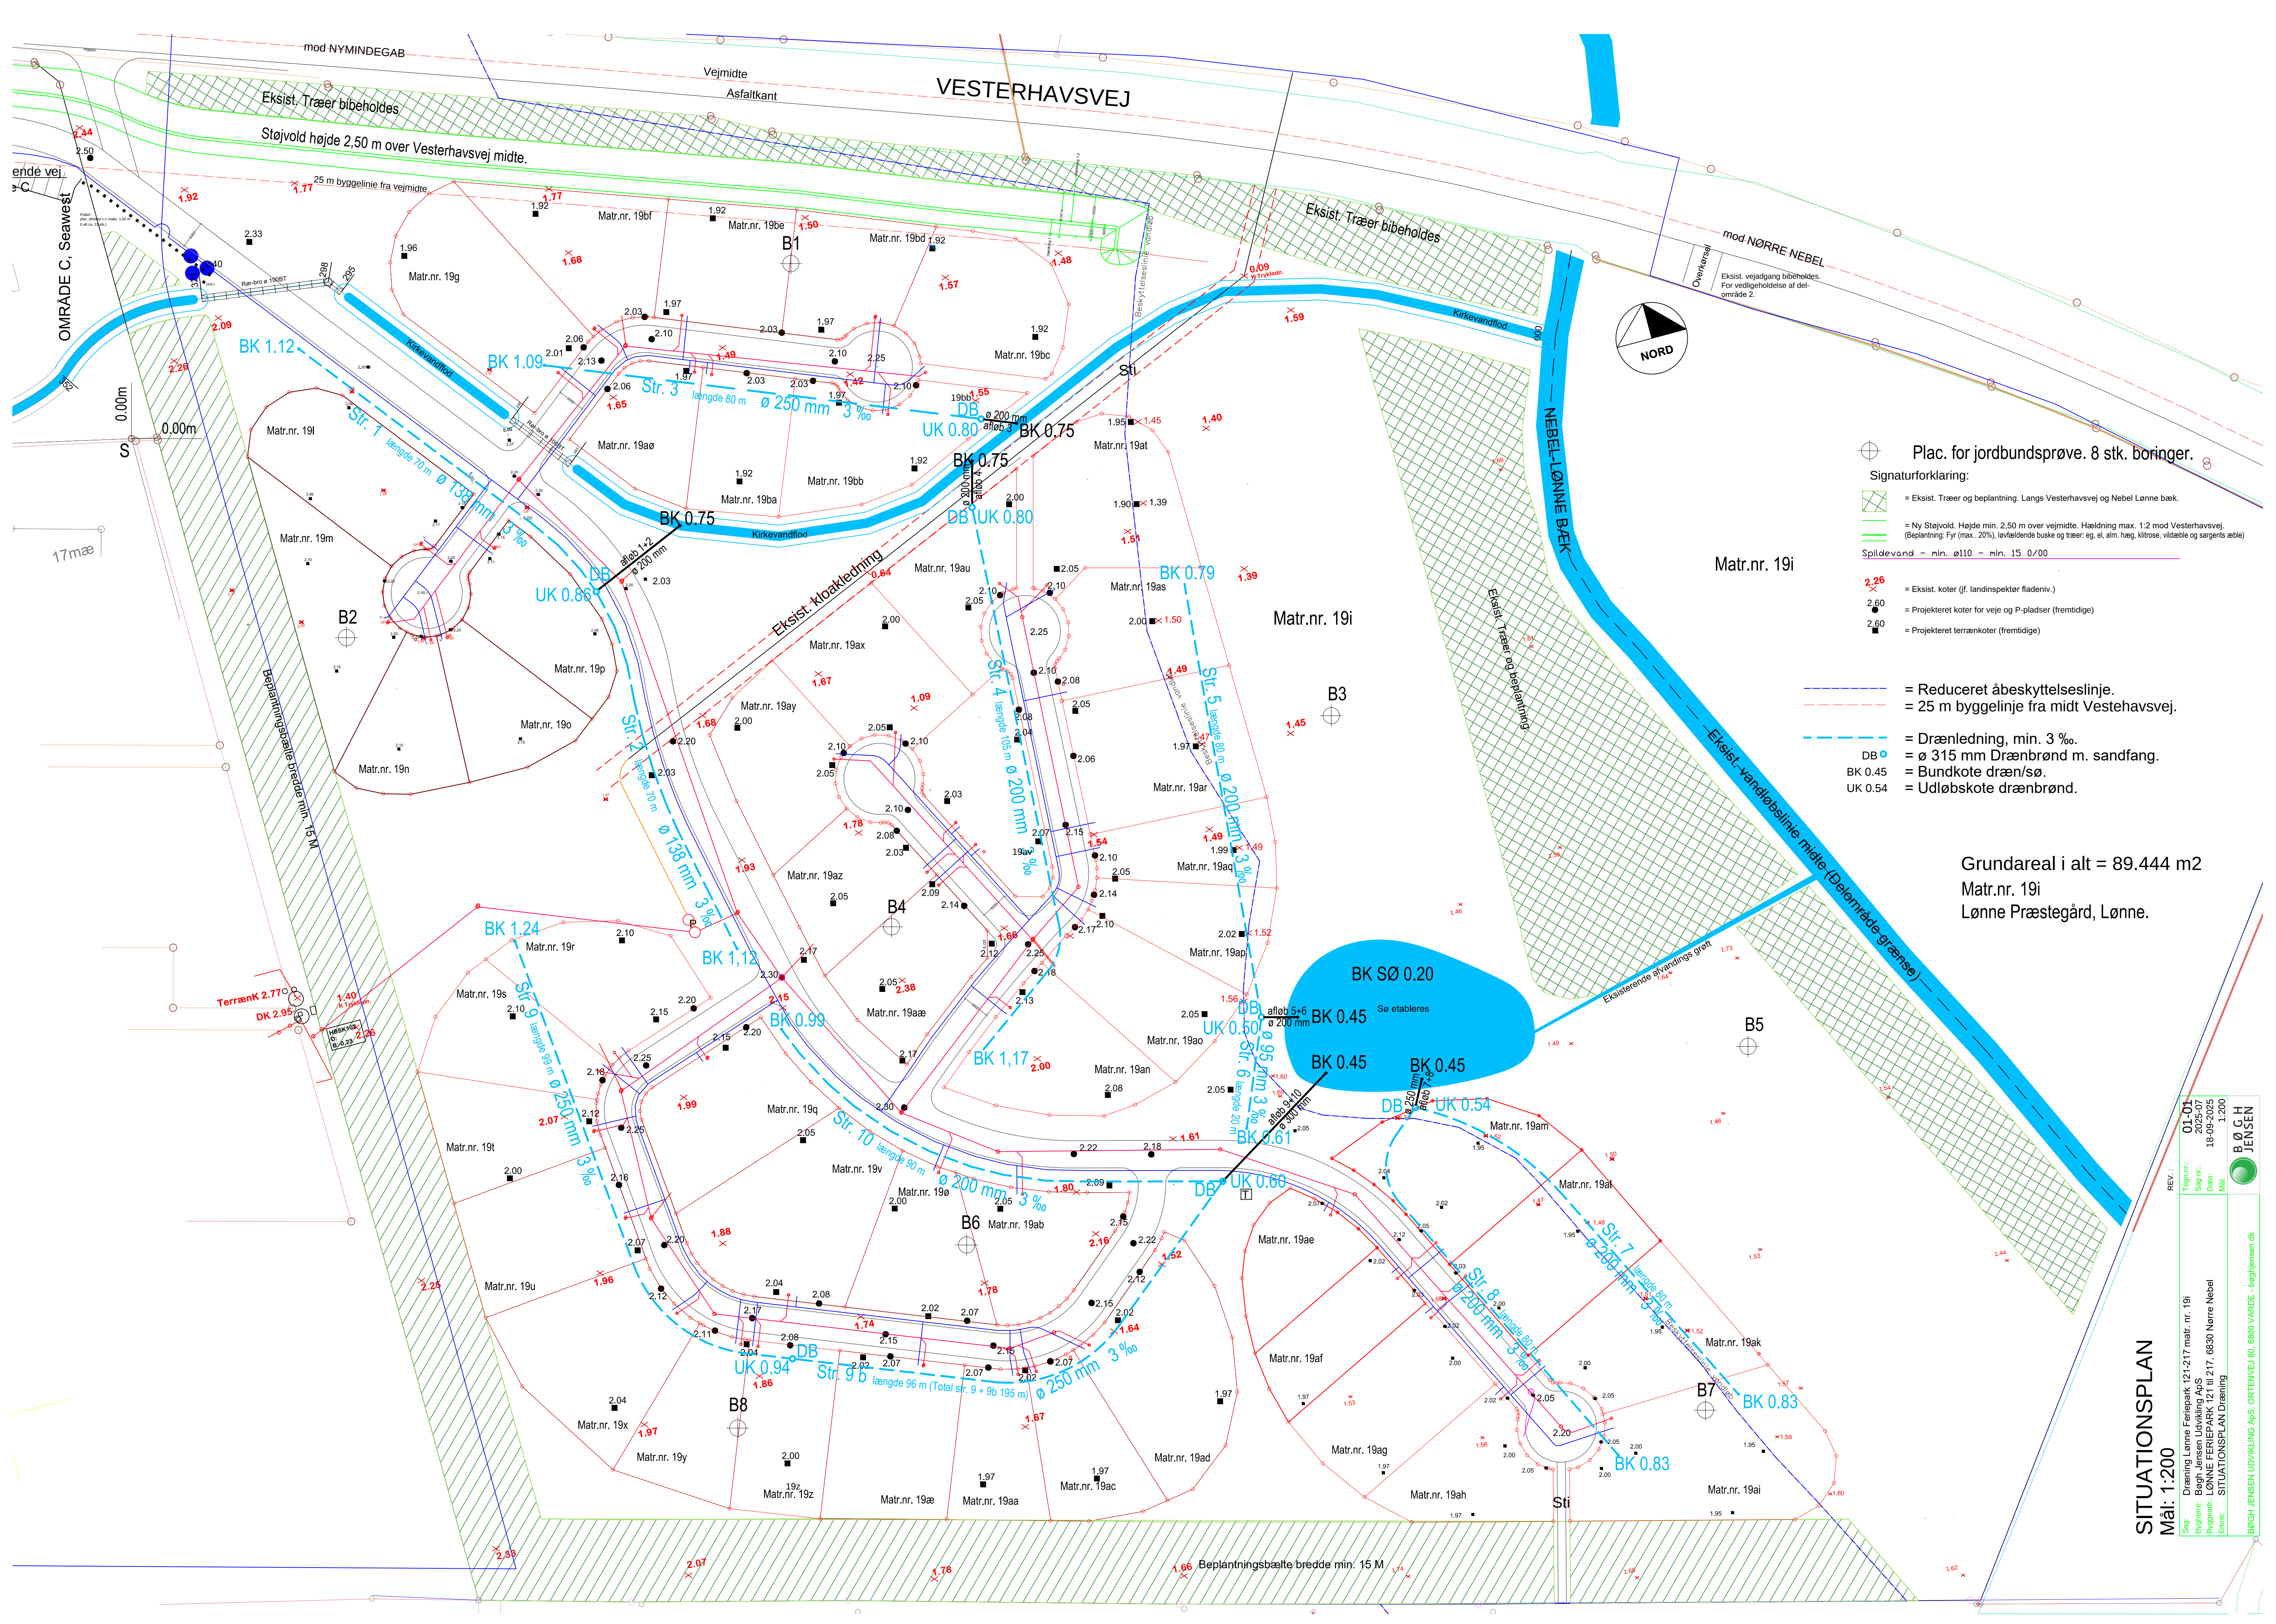

Plac. for jordbundsprøve. 8 stk. borer.

Signaturforklaring:

- = Eksist. Træer og beplantning. Langs Vesterhavsvej og Nebel Lønne bæk.
- = Ny Støjvold. Højde min. 2,50 m over vejmidte. Hældning max. 1:2 mod Vesterhavsvej. (Beplantning: Fyr (max. 20%), løvfældende buske og træer: eg, el, alm. hæg, kilrose, vildelbe og sargents æble)
- Splidevand - min. 0/110 - min. 15 0/00
- = Eksist. koter (jf. landinspektør fladeniv.)
- = Projekteret koter for veje og P-pladser (fremtidige)
- = Projekteret terrænkoter (fremtidige)

- = Reduceret åbeskyttelseslinje.
- = 25 m byggelinje fra midt Vestehavsvej.
- = Drænlledning, min. 3 %.
- = Ø 315 mm Drænbrønd m. sandfang.
- = Bundkote dræn/sø.
- = Udløbskote drænbrønd.

Grundareal i alt = 89.444 m2
Matr.nr. 19i
Lønne Præstegård, Lønne.

SITUATIONSPLAN
Mål: 1:200

Sup:	Drawing Lønne Feriepark 121-217 matr. nr. 19i	REV.:	01-01
Bygghr:	Bøgh Jensen Udvikling ApS	Tegn nr.:	2025-07
Byggnr:	LØNNE FERIEPARK 121 til 217, 8830 Nørre Nebel	Sej nr.:	18-09-2025
Emne:	SITUATIONSPLAN Drawing	Dato:	1:200
		Mål:	BØGH JENSEN

BØGH JENSEN UDVIKLING ApS, ORTENVELJ 60, 8830 VARDE - bogh@jensen.dk